




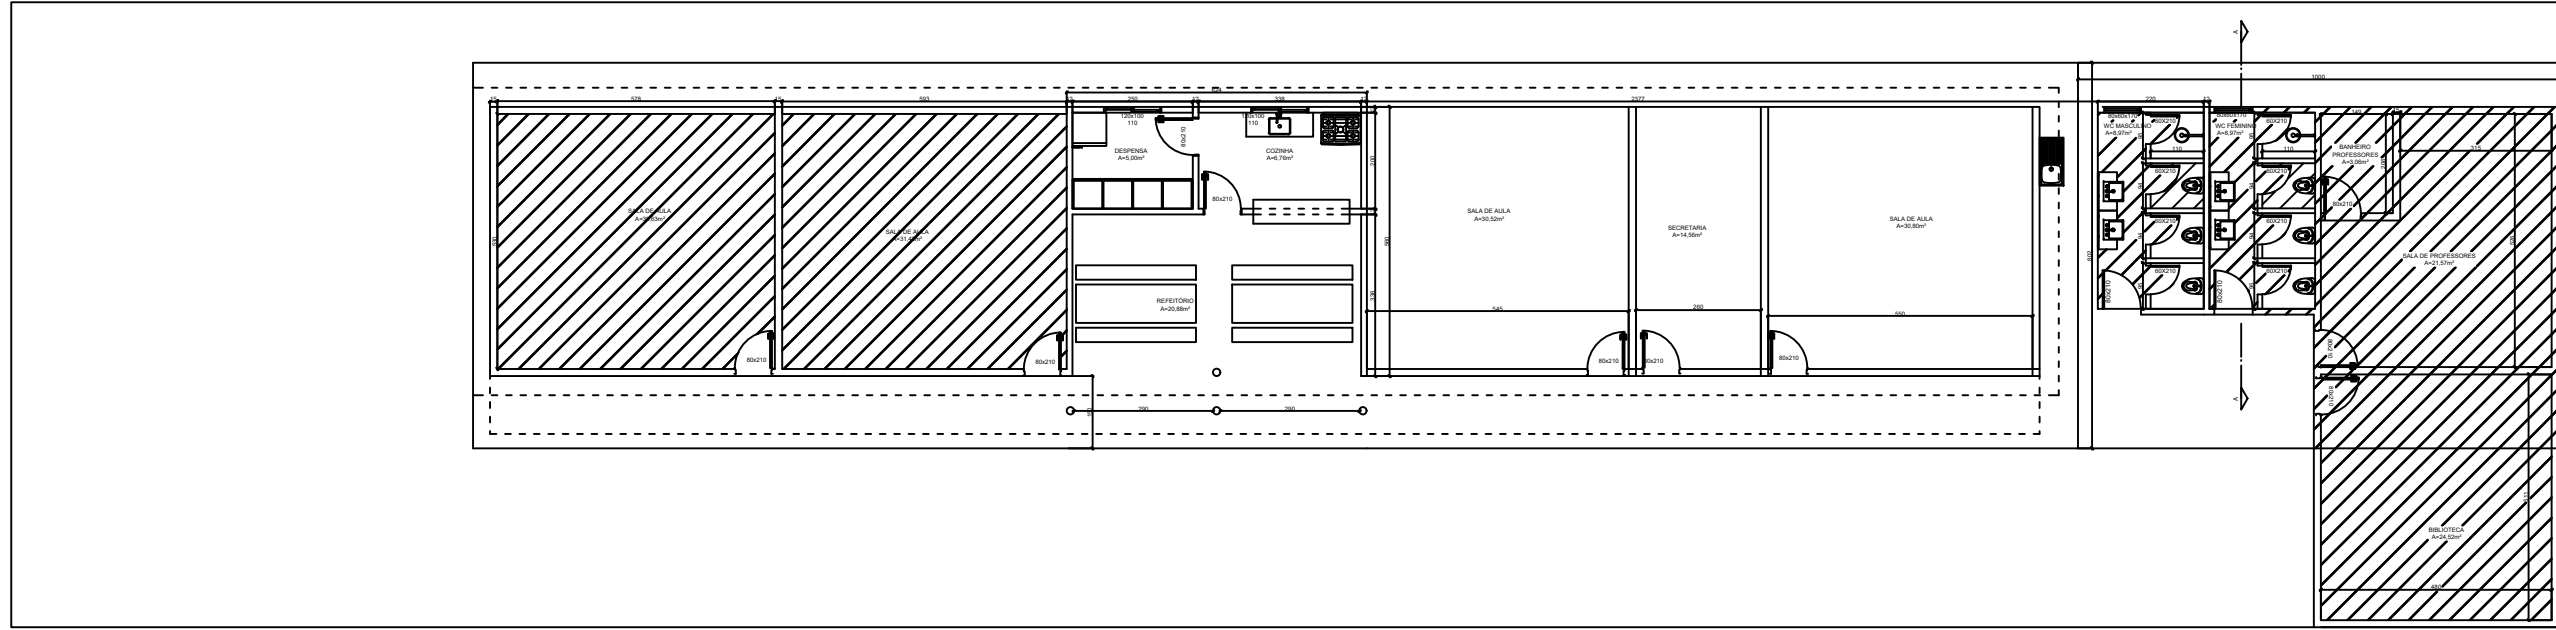

1 PLANTA BAIXA
ESCALA 1:75

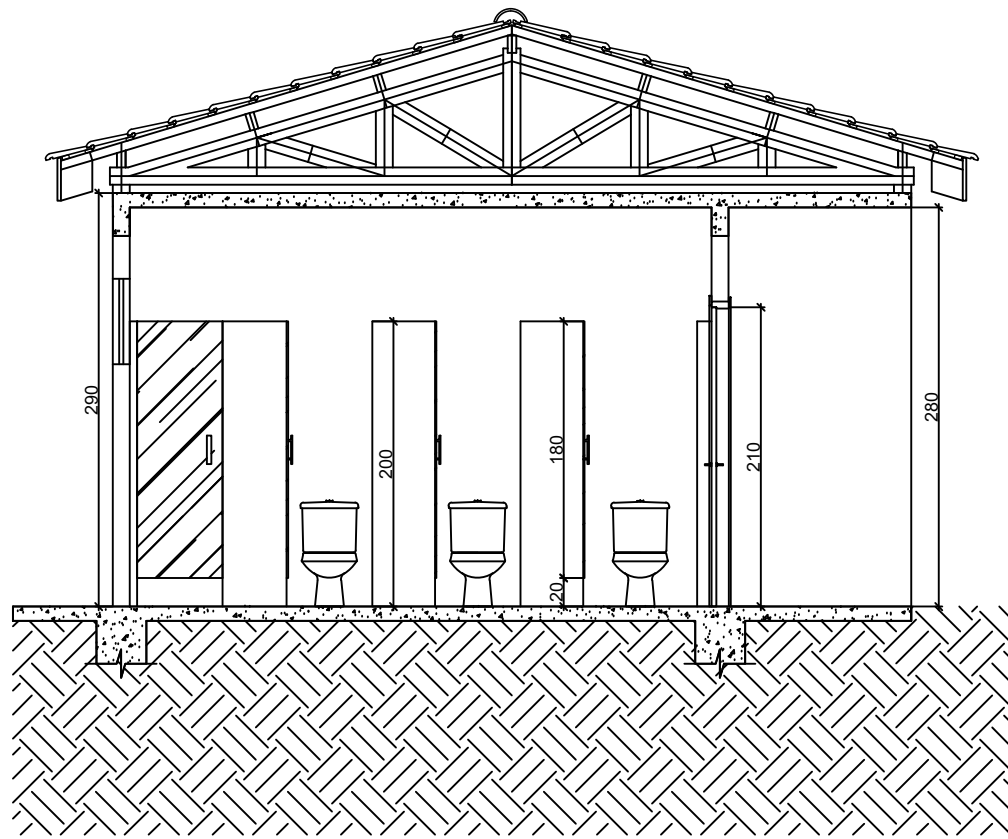

2 CORTE AA
ESCALA 1:75

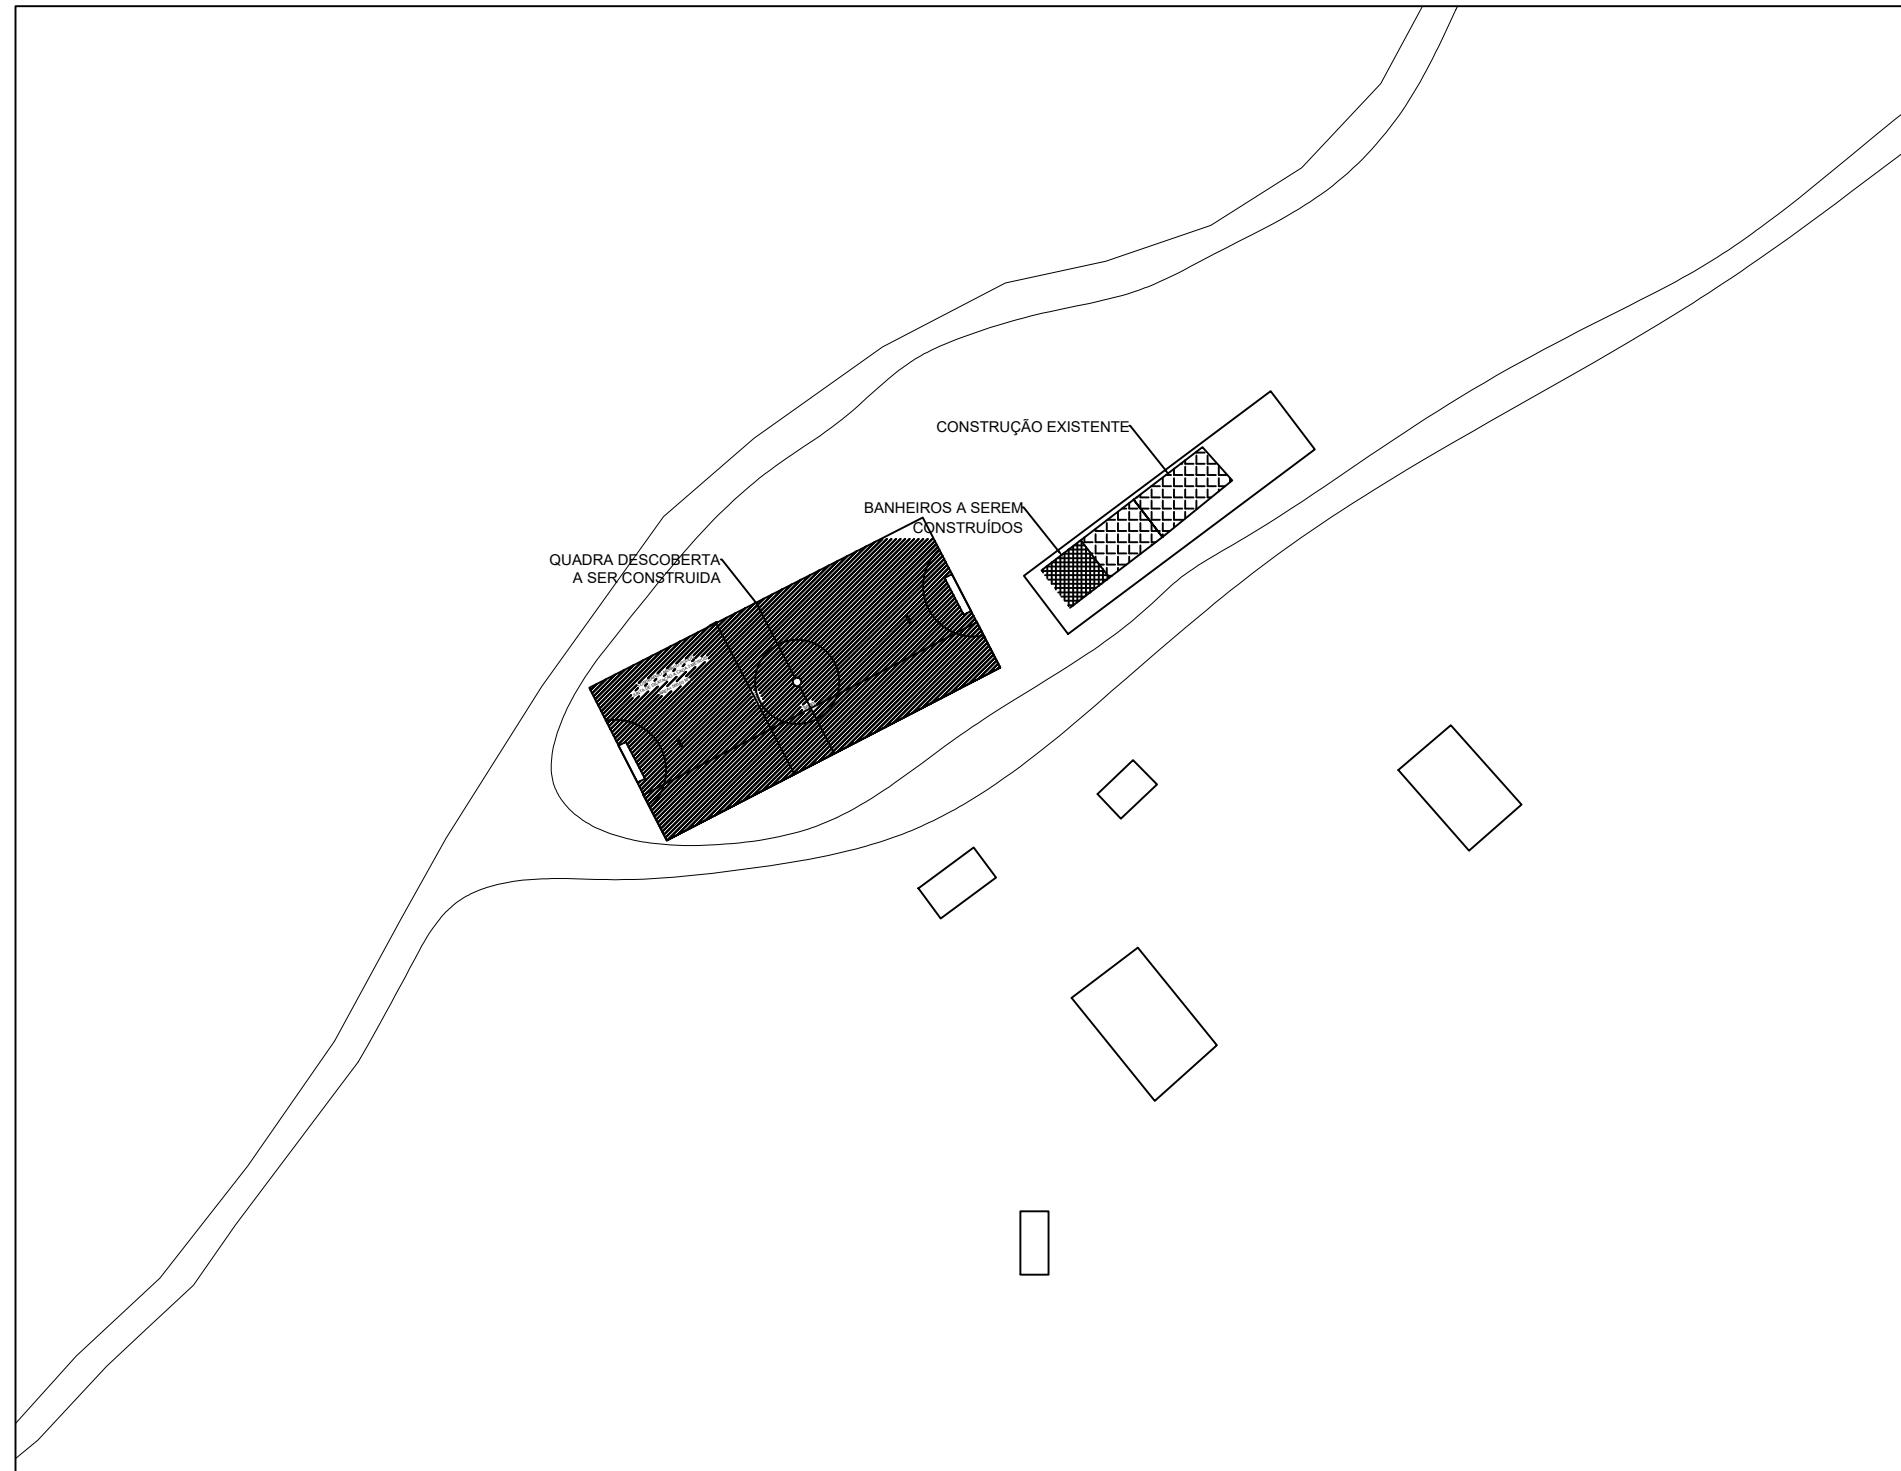

3 PLANTA DE SITUAÇÃO
ESCALA 1:75

ÁREA A SER
CONSTRUÍDA

PLANTA ARQUITETÔNICA	
TERRENO	ESCALA : INDICADAS
	ÁREA CONSTRUIDA : 109,00 M²
	ÁREA A CONSTRUIR : 146,00 M²
	COORDENADAS : 15°12'40.60"S 42°9'16.19"O
PROJETO	PROPRIETÁRIO: MUNICÍPIO DE SÃO JOÃO DO PARAISO SELMA MARIA MORAIS DOS SANTOS – PREFEITA MUNICIPAL
	R.T.: PAULO VITOR MARQUES MENDES CORREA CREA/MG: 11519150130/D
	TÍTULO: CONSTRUÇÃO DE BANHEIROS ESCOLA VEREDA D'ÁGUA
	USO: PÚBLICO
	END. OBRA: COMUNIDADE RURAL VEREDA D'ÁGUA, SÃO JOÃO DO PARAISO/MG
	DETALHE:
	PLANTA BAIXA, CORTE AA E PLANTA DE SITUAÇÃO
	DATA NOVEMBRO 2022
	FOLHA 01 01