




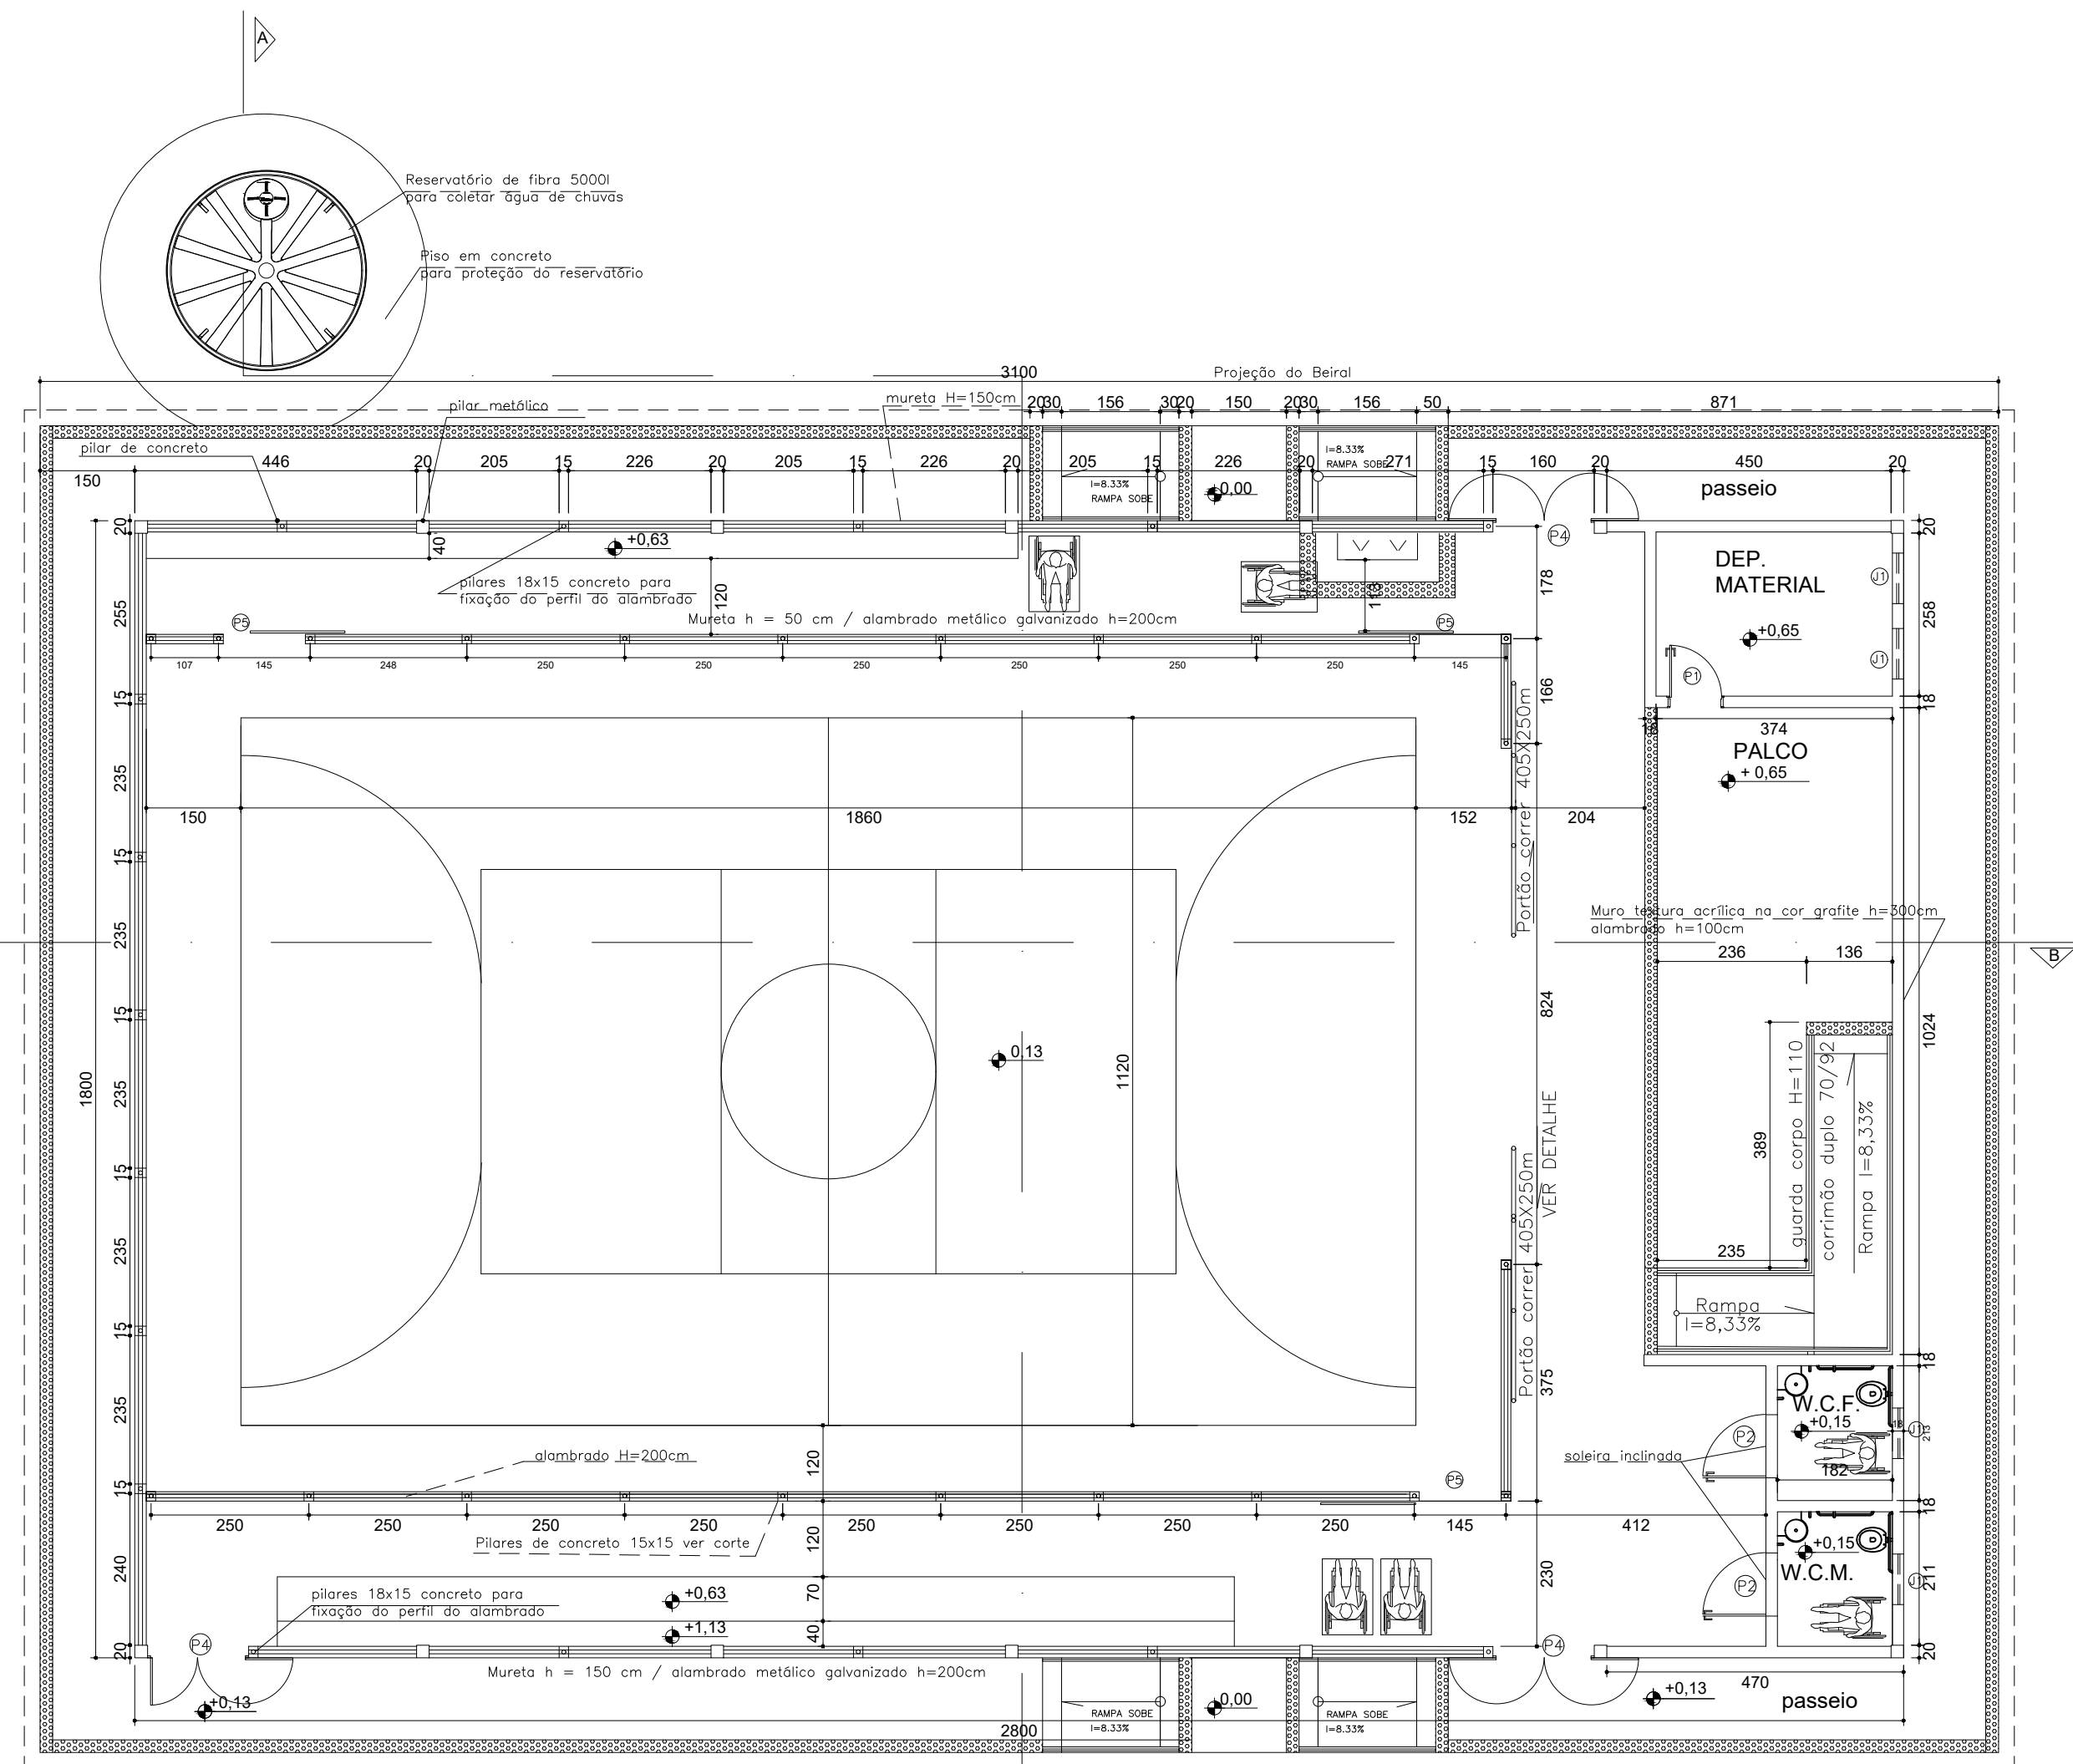

PLANTA QUADRA COBERTA 504,00 m2  
Escala 1/100  
OBS: As demarcações a serem executadas no piso não correspondem as medidas oficiais.

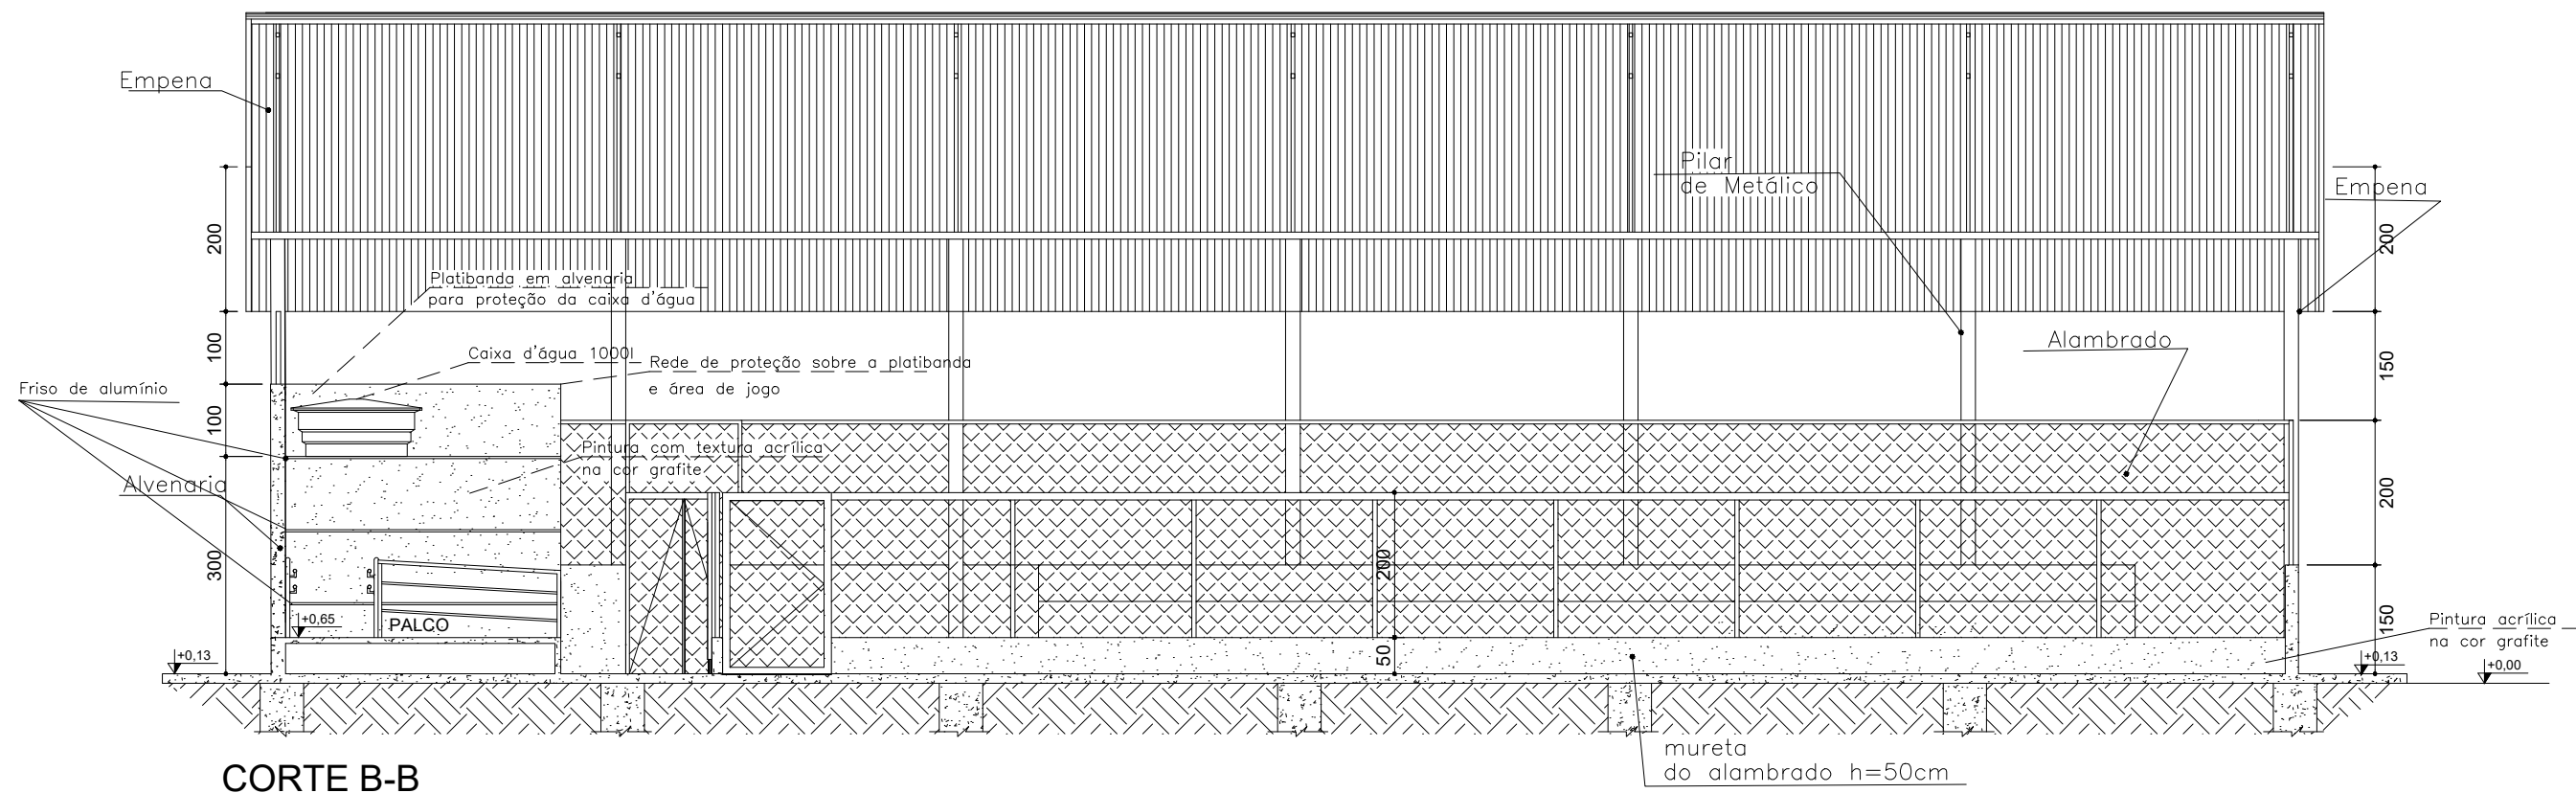

CORTE B-B  
Escala 1/100

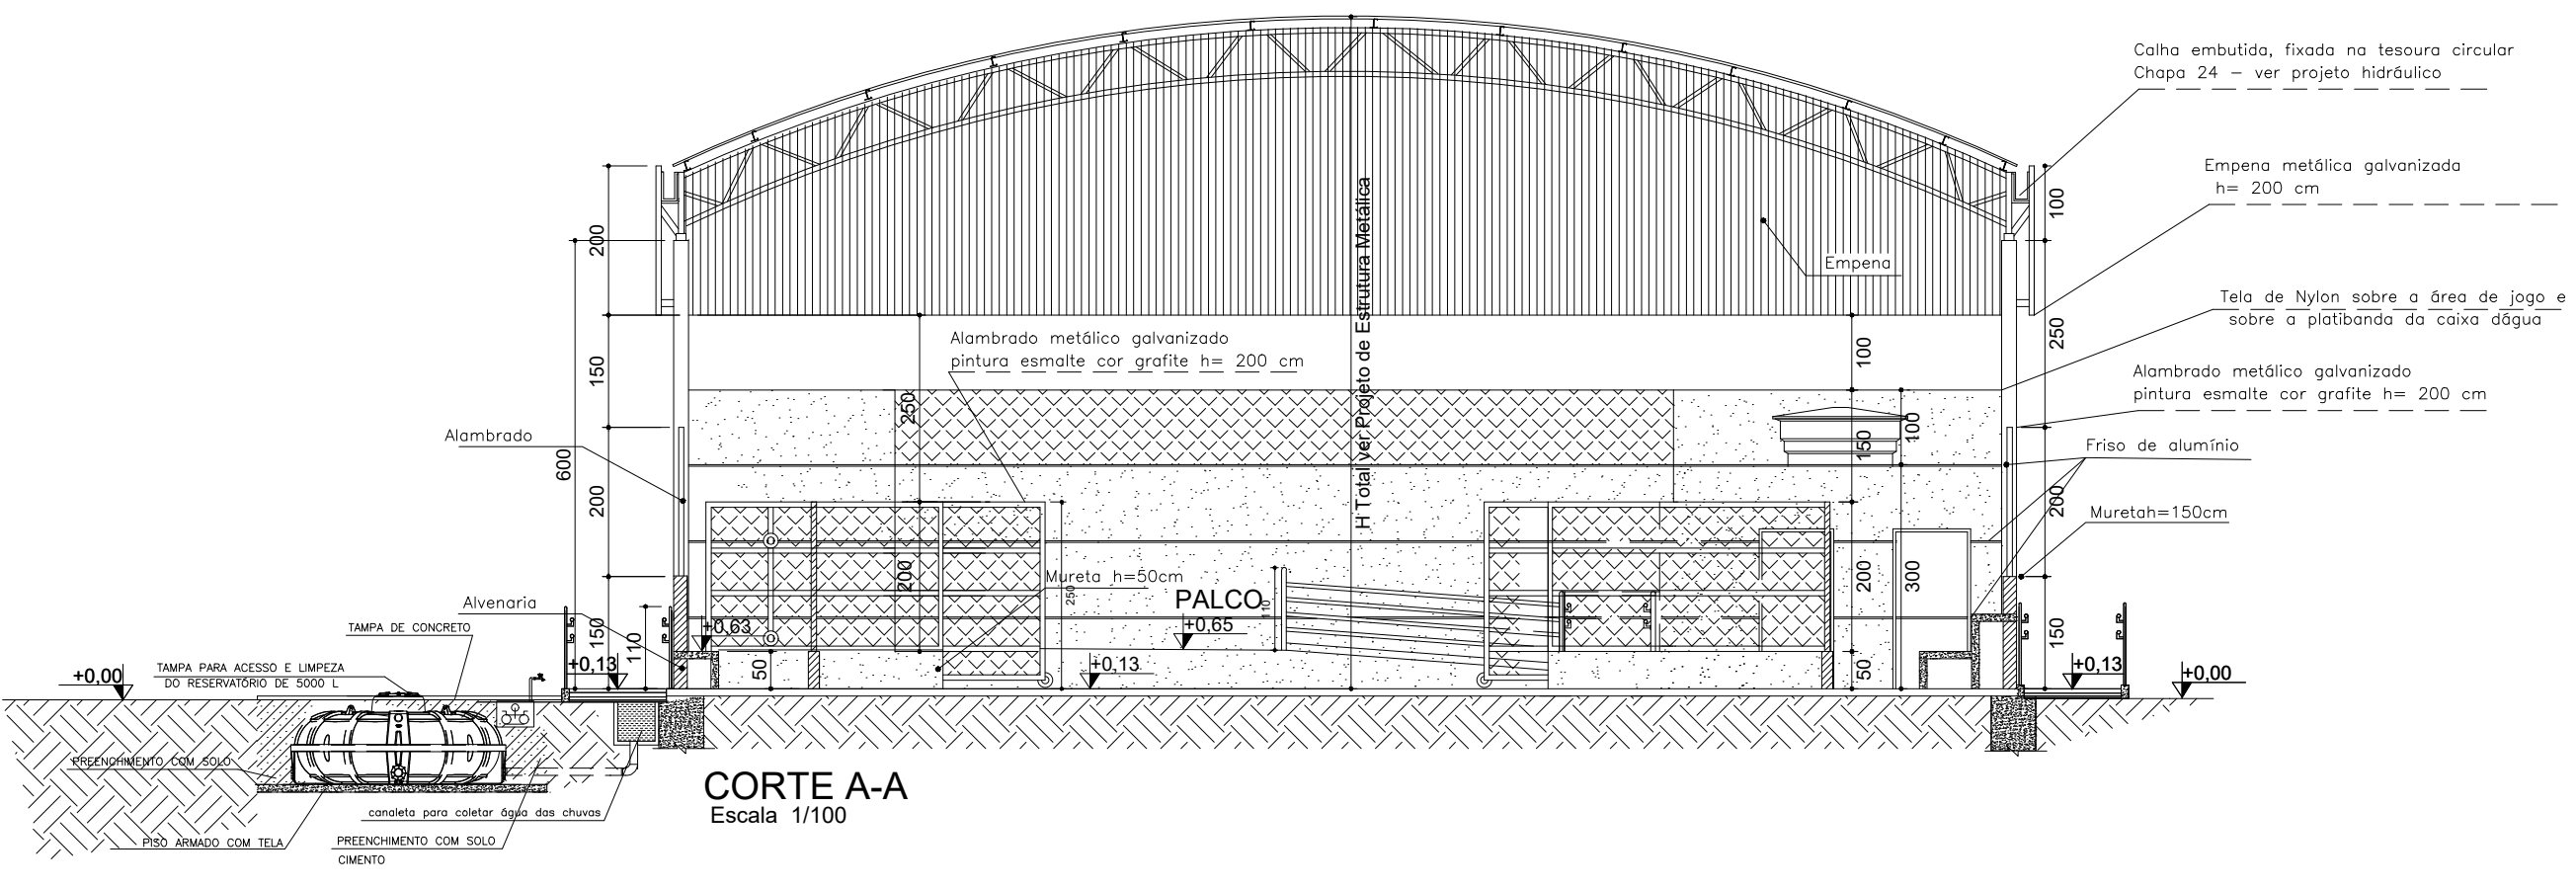


CORTE A-A  
Escala 1/100

DIMENSÕES E PESOS:

| Capacidade em litros | A    | B    | C    |
|----------------------|------|------|------|
| 310                  | 0,15 | 0,60 | 1,00 |
| 500                  | 0,65 | 0,60 | 1,15 |
| 1.000                | 0,80 | 0,60 | 1,45 |
| 1.750                | 0,95 | 0,60 | 1,85 |
| 2.000                | 1,15 | 0,60 | 1,65 |
| 2.500                | 1,21 | 0,60 | 1,80 |
| 3.000                | 1,29 | 0,60 | 1,90 |
| 5.000                | 1,51 | 0,60 | 2,25 |
| 10.000               | 1,93 | 0,60 | 2,78 |
| 15.000               | 2,20 | 0,60 | 3,20 |
| 20.000               | 2,80 | 0,60 | 3,17 |

1- Dimensões aproximadas.  
2- Os tanques até 3.000 l já vêm com Adaptador (Flange) instalado: 50 mm x 1 1/2" na saída.  
3- Os tanques a partir de 5.000 l já vêm com o Adaptador (Flange): 60 mm x 2" na saída.

IMAGEM DO Dimensões e capacidade dos reservatórios  
sem escala

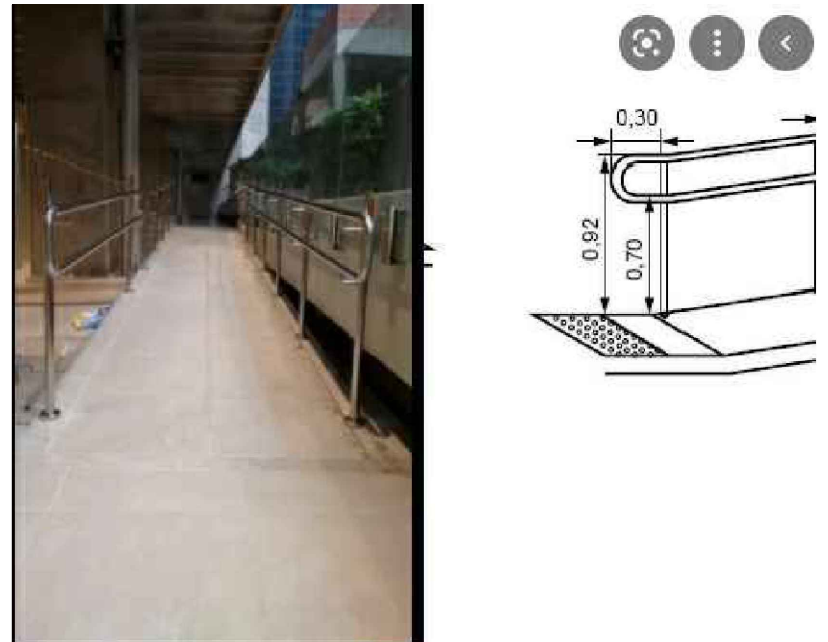

DET. RAMPA  
sem escala



IMAGEM DO TIPO DE PORTÃO  
sem escala



PLANTA DE SITUAÇÃO  
ESCALA 1:1000

PENAS

|          |     |
|----------|-----|
| vermelho | 0,1 |
| amarelo  | 0,2 |
| verde    | 0,3 |
| cinza    | 0,4 |
| azul     | 0,5 |
| magenta  | 0,6 |
| branco   | 0,1 |
| 30       | 0,1 |

LEGENDA ESQUADRIAS

|     |                                      |
|-----|--------------------------------------|
| J1  | 80 x 100 x 180cm - bascula           |
| P1  | 80 x 210 - porta (metálica)          |
| P2  | 100 x 210 - porta Pcd (metálica)     |
| P3  | Não existente neste mod. de quadra   |
| P4* | 150 x 350 - portão(alambrado-correr) |
| P5  | 130 x 250 - portão(alambrado-abrir)  |
| P6  | 405 x 250 - portão(alambrado-correr) |

\* Este portão deverá abrir 180°

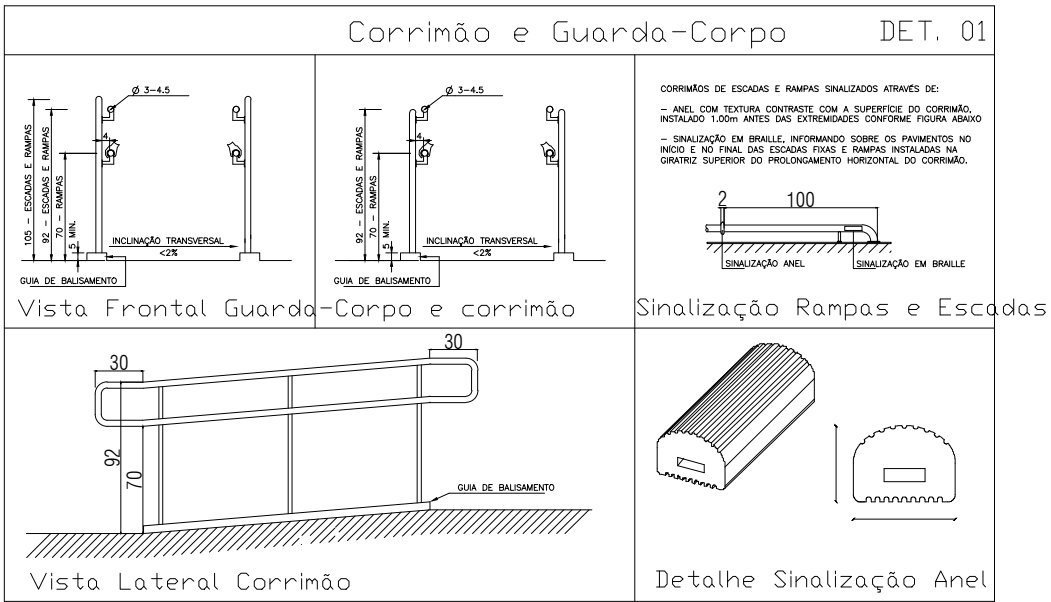


IMAGEM DO CORRIMÃO  
sem esca

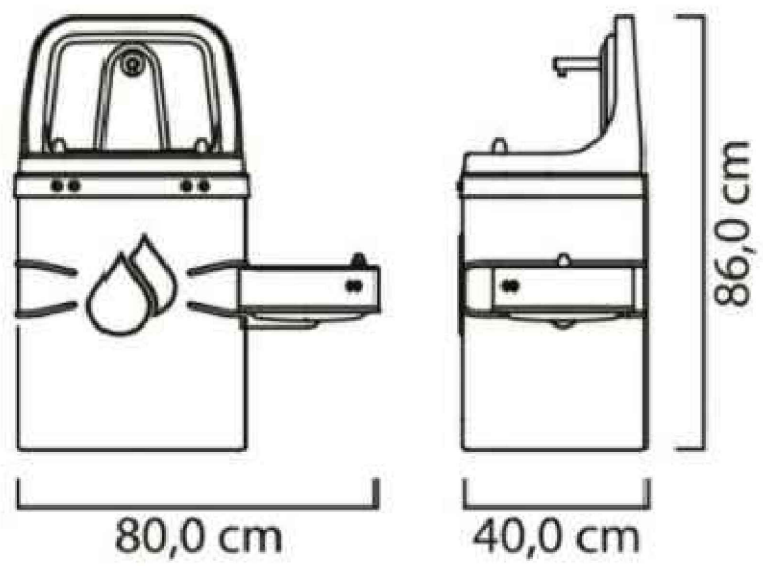


IMAGEM DO TIPO DE BEBEDOURO  
sem esca

|   |   |
|---|---|
| PREFEITURA MUNICIPAL DE SÃO JOÃO DO PARAÍSO   |   |
| SECRETARIA MUNICIPAL DE EDUCAÇÃO   |   |
| CONSTRUÇÃO DE QUADRA PARA A ESCOLA MUNICIPAL BEM ME QUER                                                                                        |   |
| PROPRIETÁRIO:   | PREFEITURA MUNICIPAL DE SÃO JOÃO DO PARAÍSO - MG<br>SELMA MARIA MORAIS DOS SANTOS - PREFEITA MUNICIPAL             |
| RESPONSÁVEL TÉCNICO:   | MARCOS ALVES CAMARGO JUNIOR - CREA: 194.932/D - MG                                                                 |
| COORDENADAS:   | COORDENADAS TERRENO - 15°18'59.82"S/ 42° 1'38.51"O<br>COORDENADAS E. M. BEM ME QUER - 15°18'56.29"S/ 42° 1'39.34"O |
| PROJETO: QUADRA COBERTA 504.00 m2<br>PLANTA BAIXA, CORTE A-A, B-B, DETALHES E SITUAÇÃO<br>OBS: TODAS AS MEDIDAS DEVERÃO SER CONFERIDAS NO LOCAL | PRANCHAS: 1/2<br>DATA: NOV / 2021                                                                                  |

