




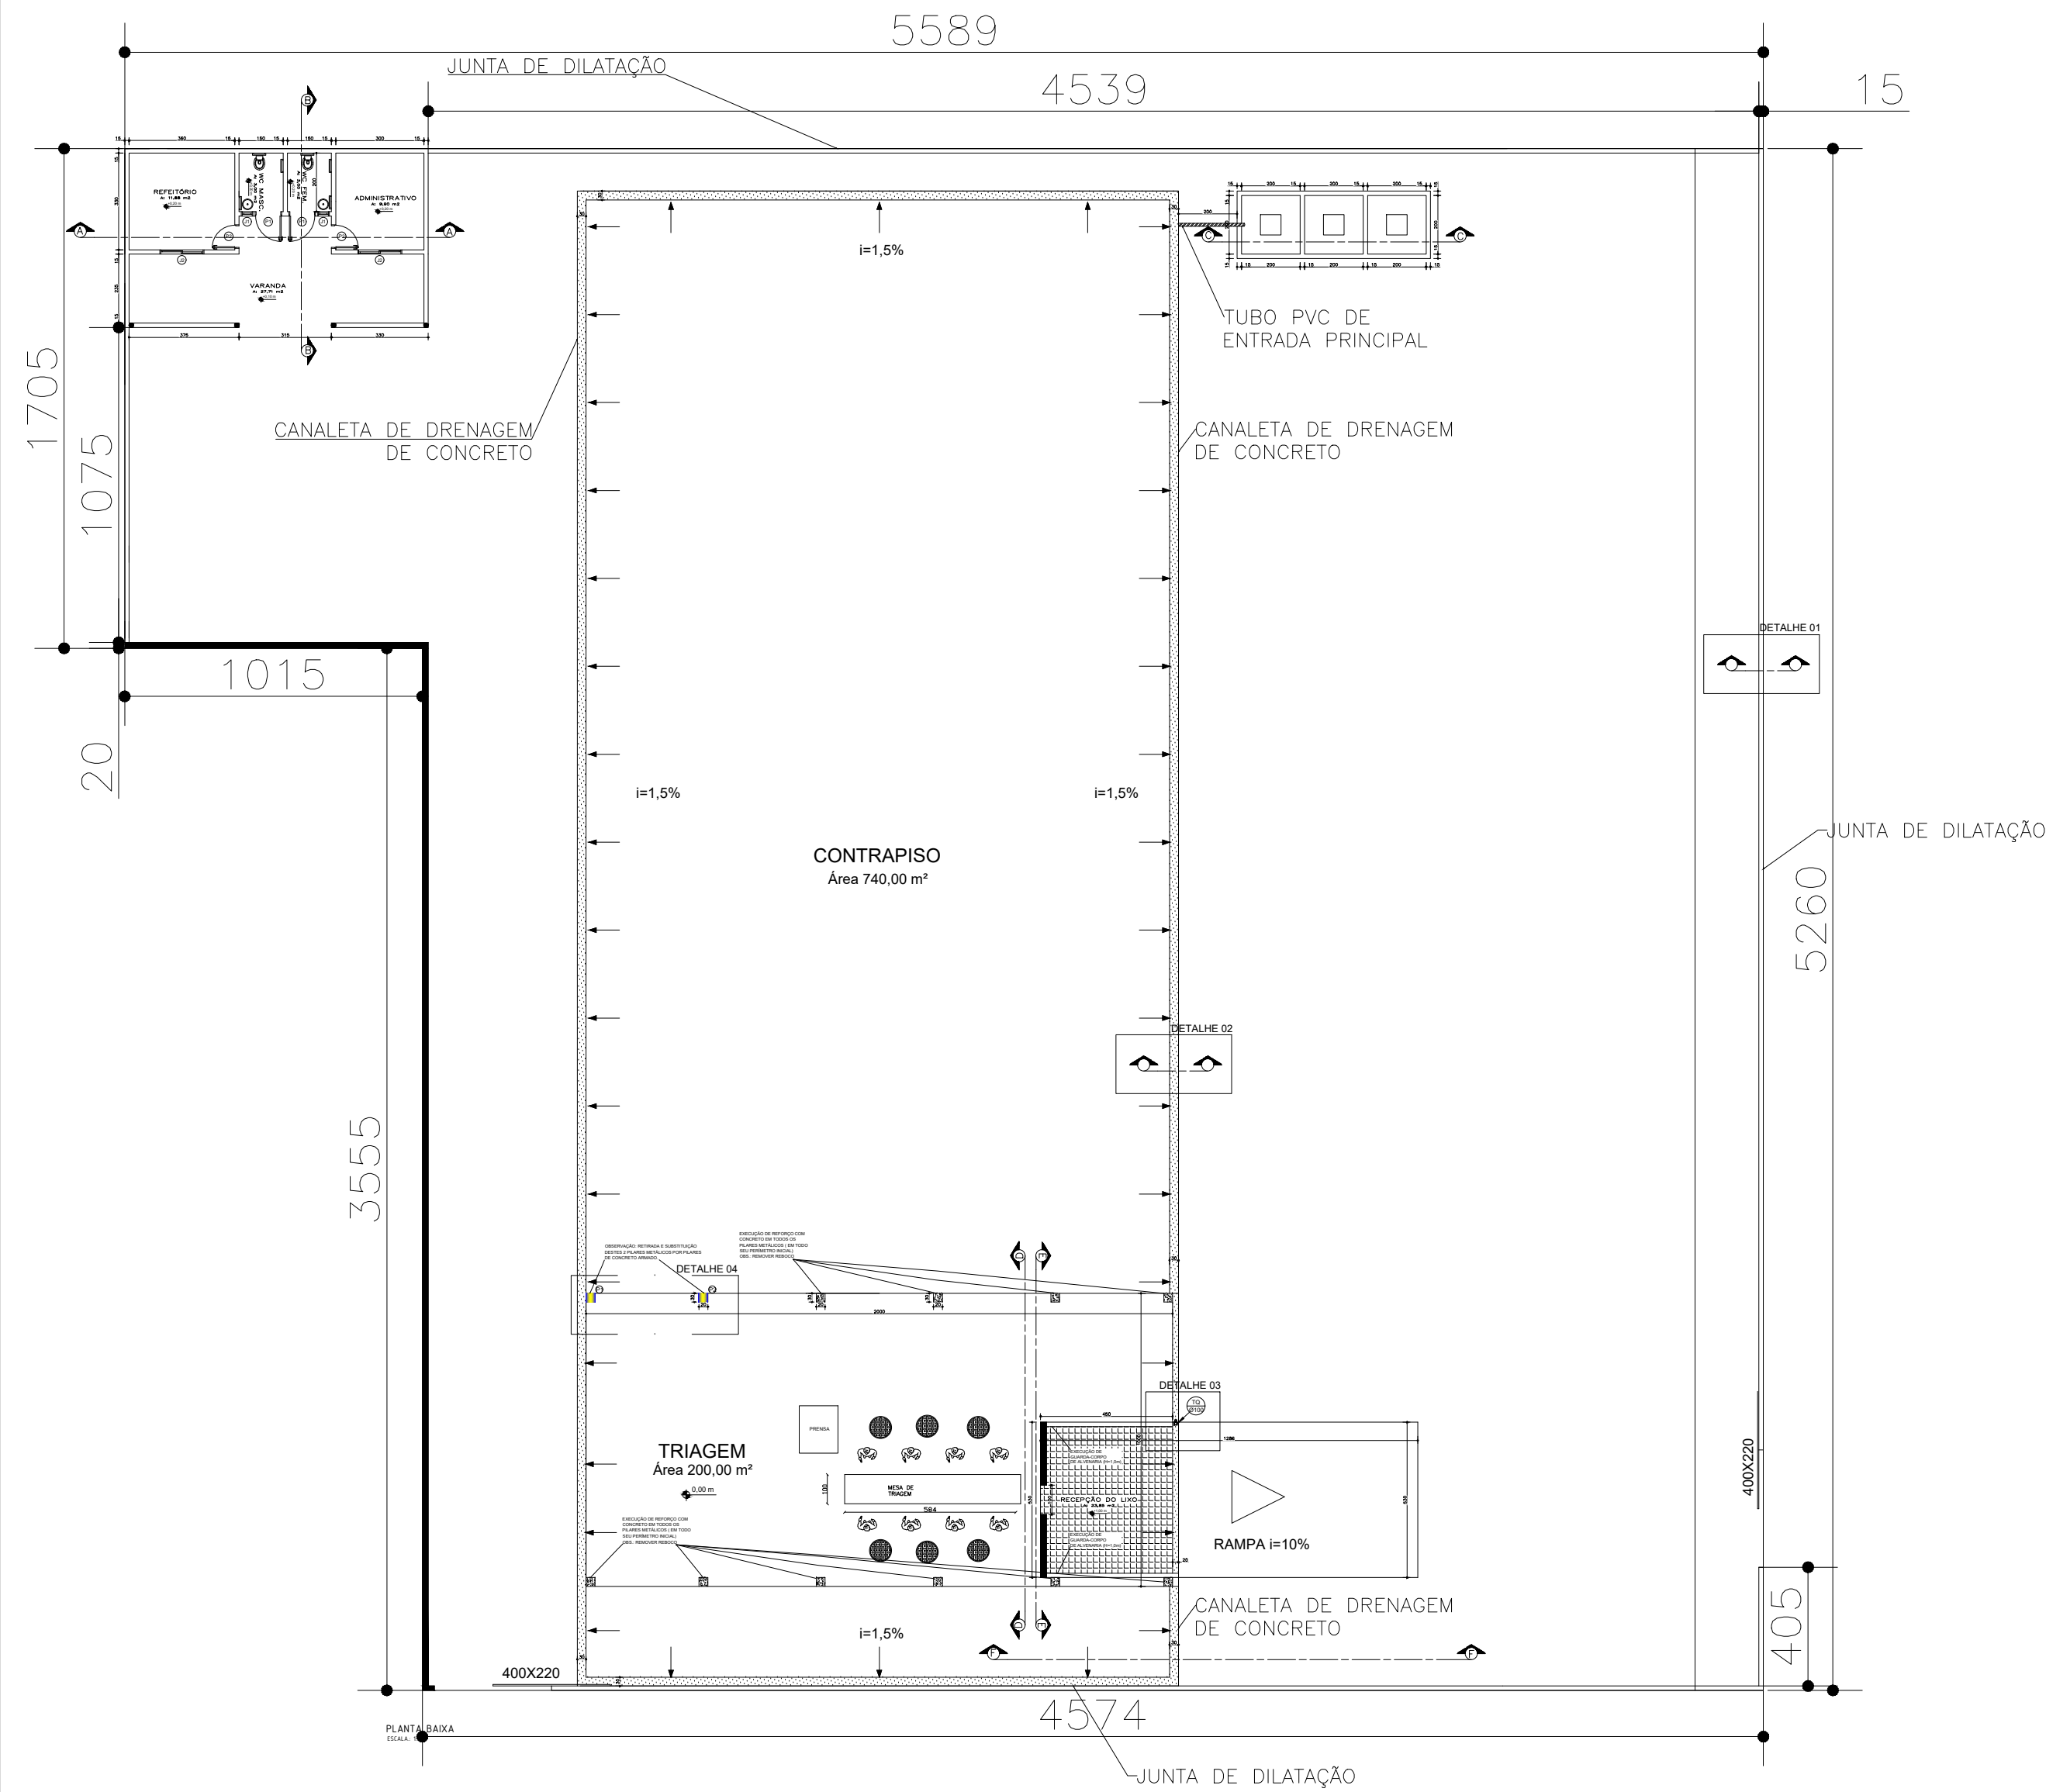


1 PLANTA BAIXA GERAL
ESCALA 1:250

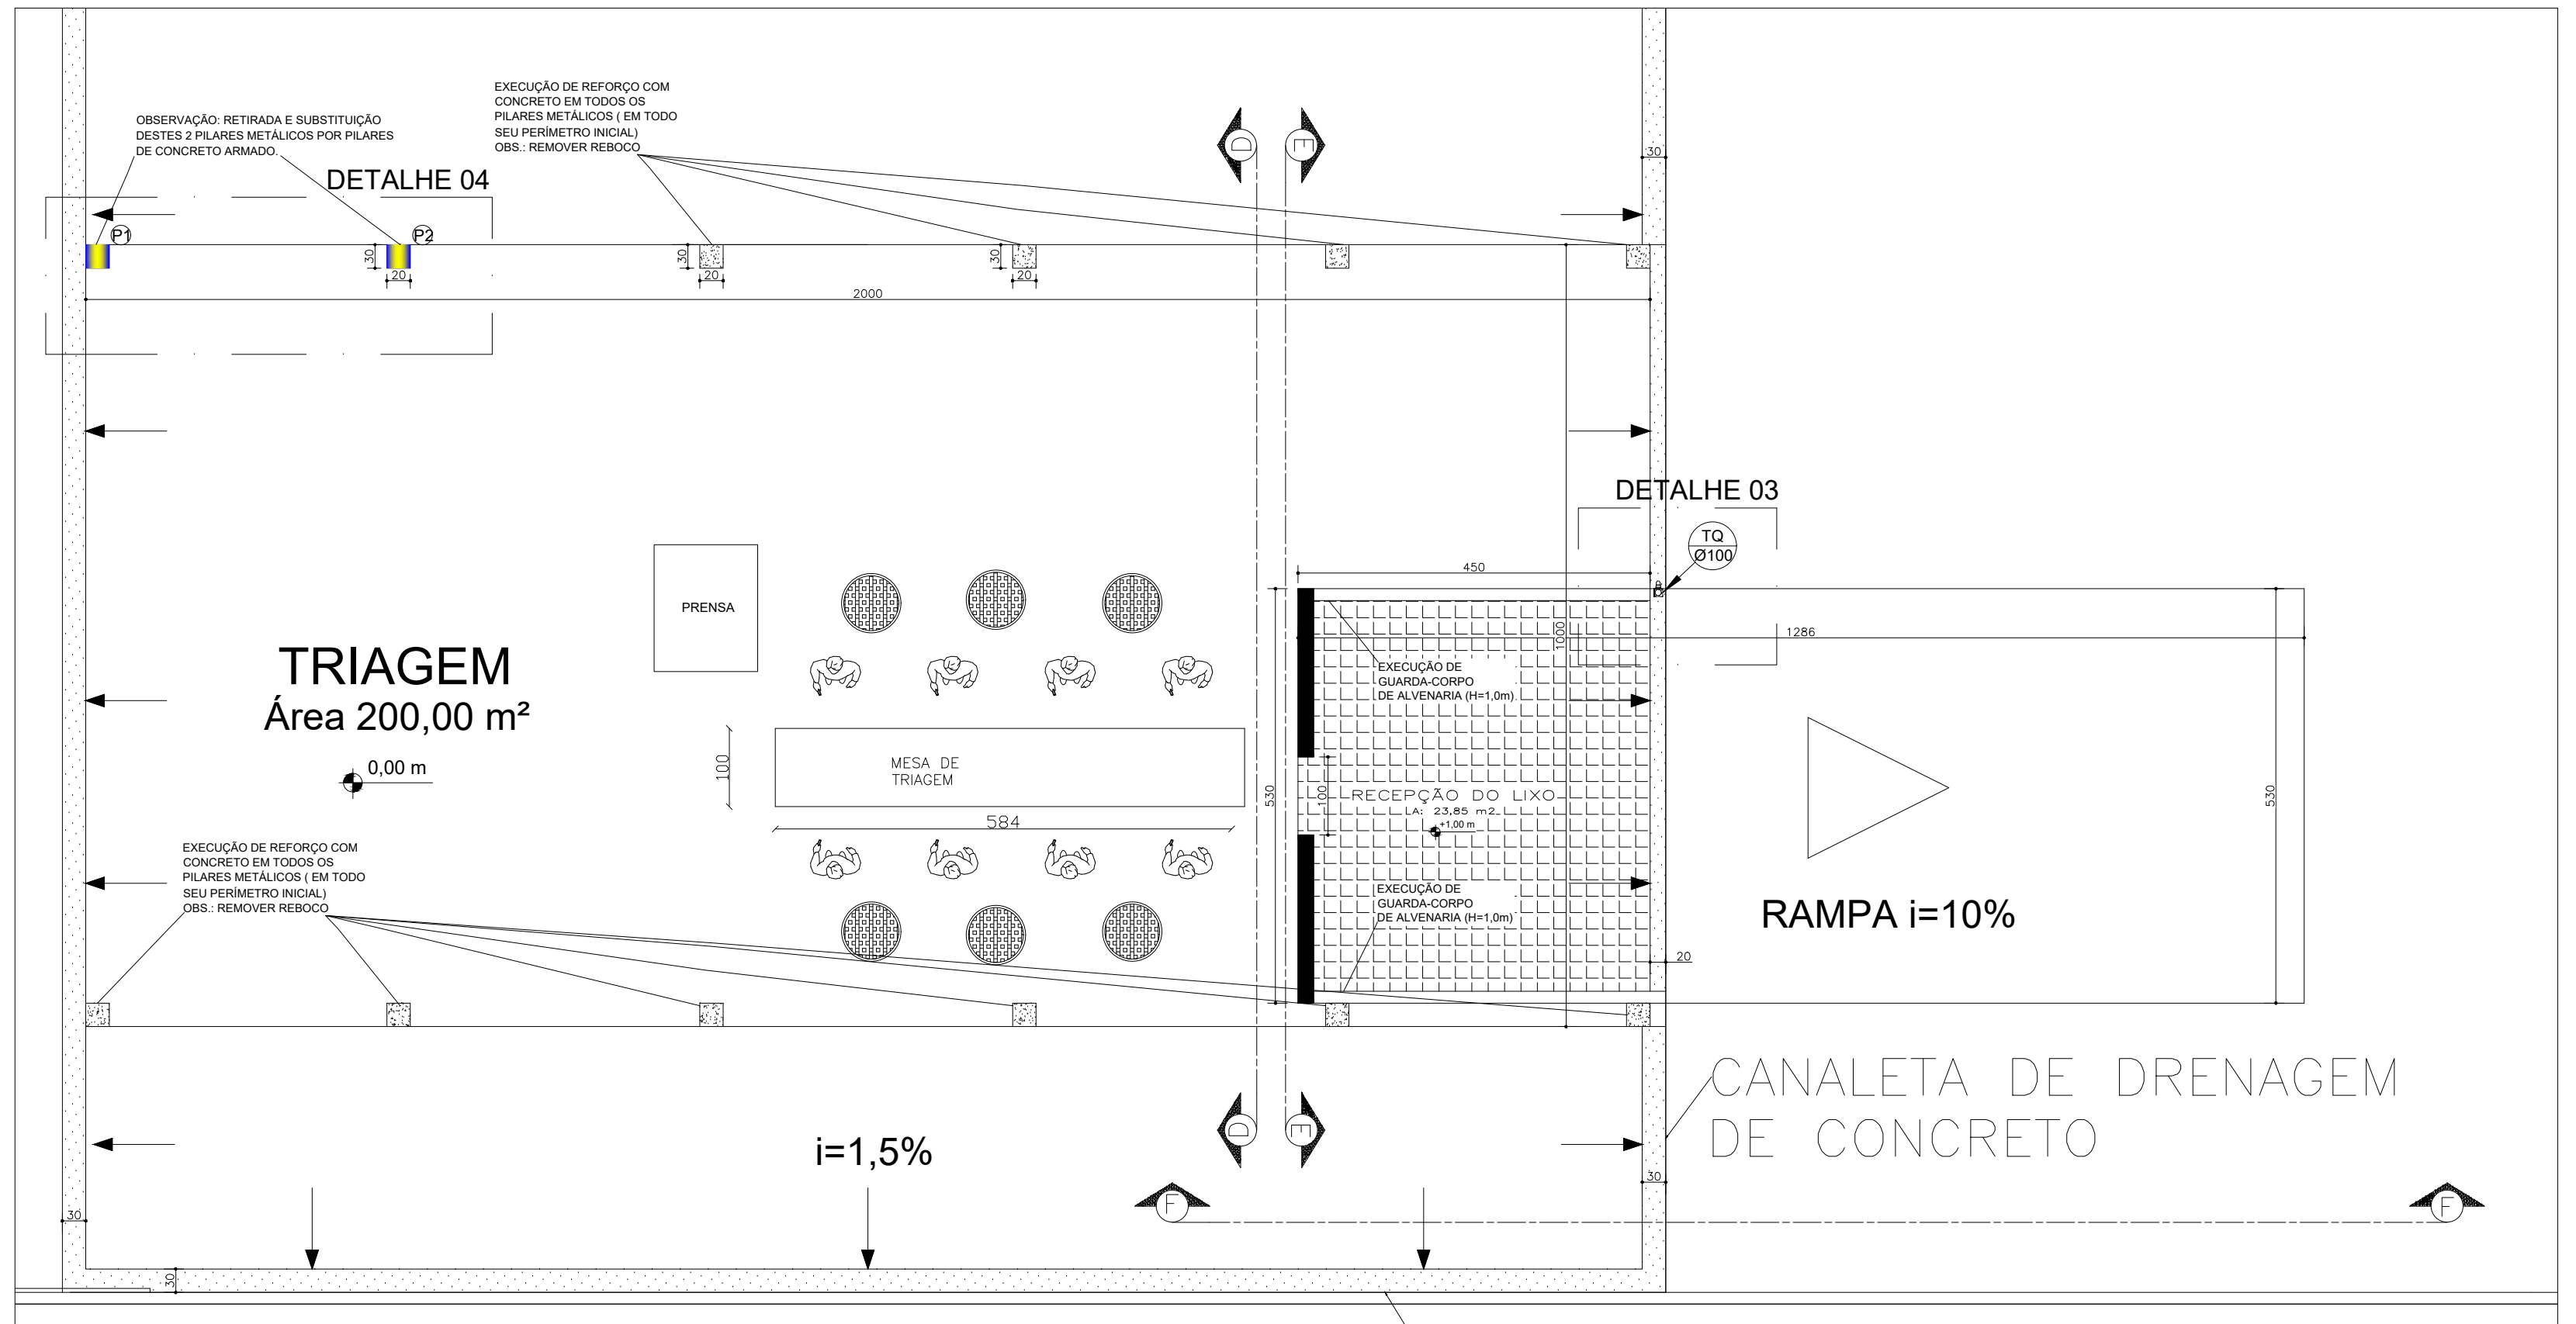

2 PLANTA BAIXA TRIAGEM
ESCALA 1:75

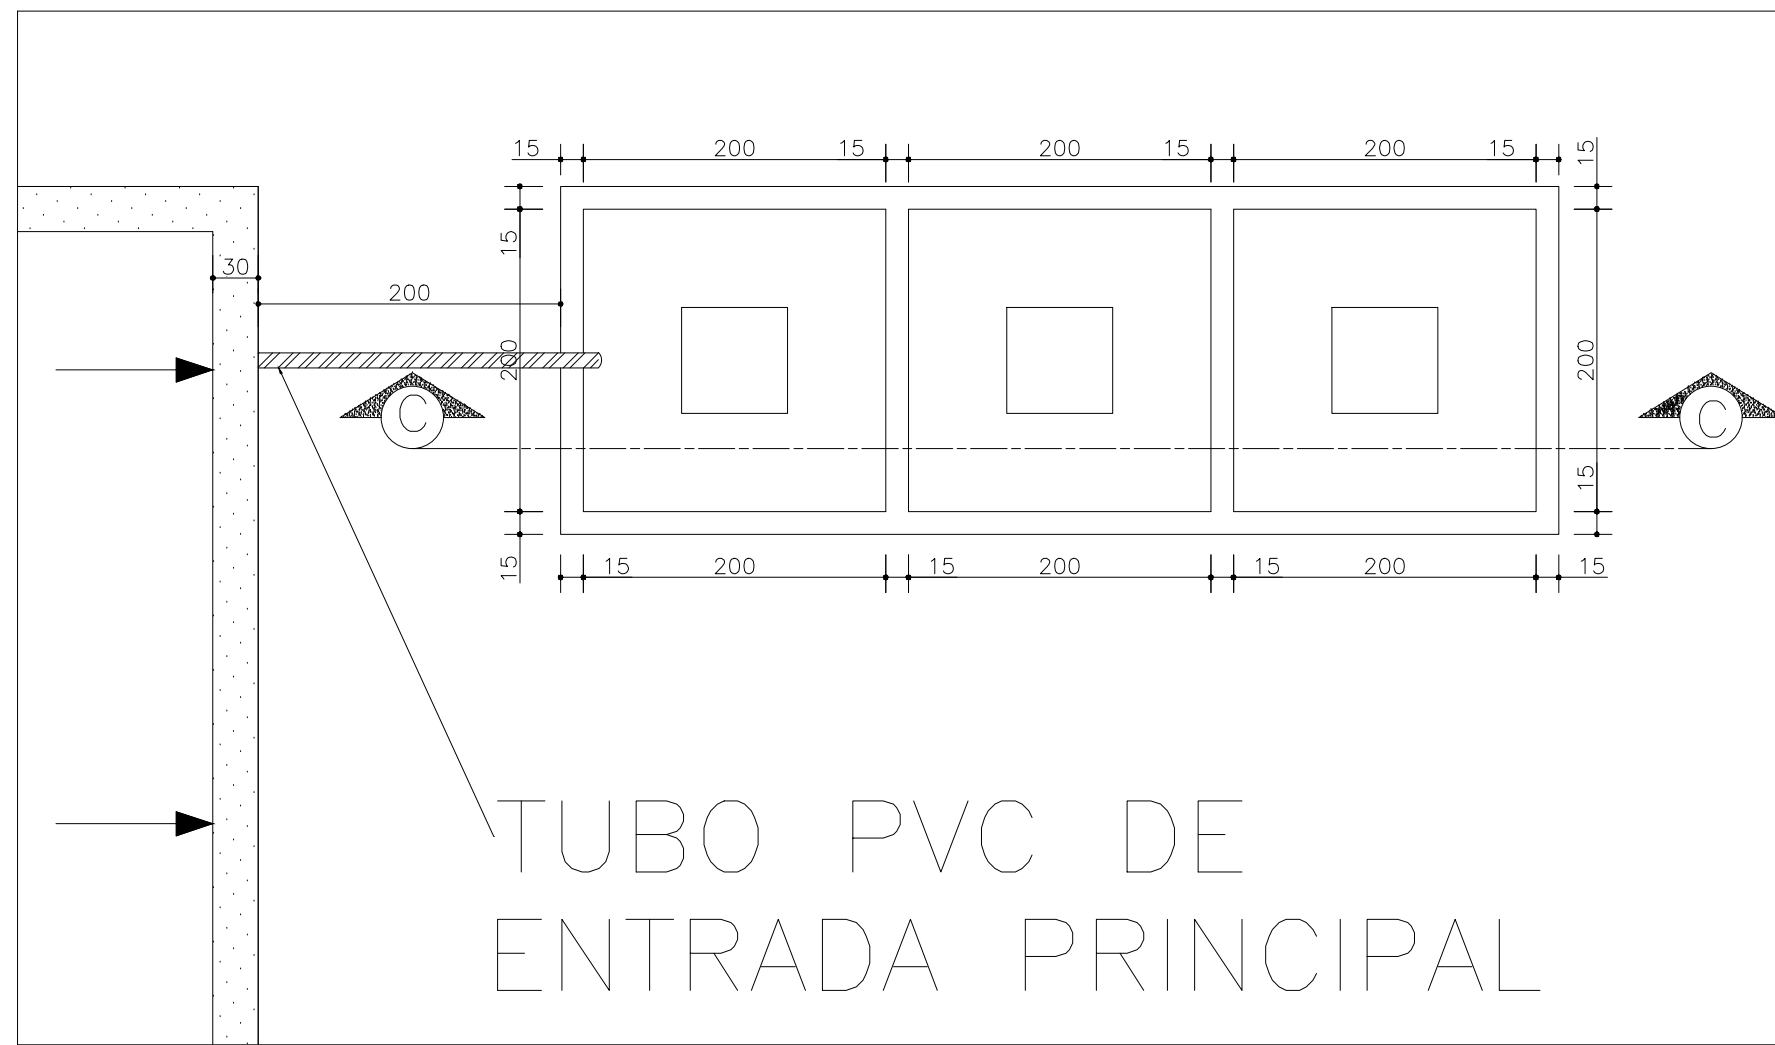

3 PLANTA BAIXA FOSSA SÉPTICA/FILTRO ANAE./SUMIDOURO
ESCALA 1:50

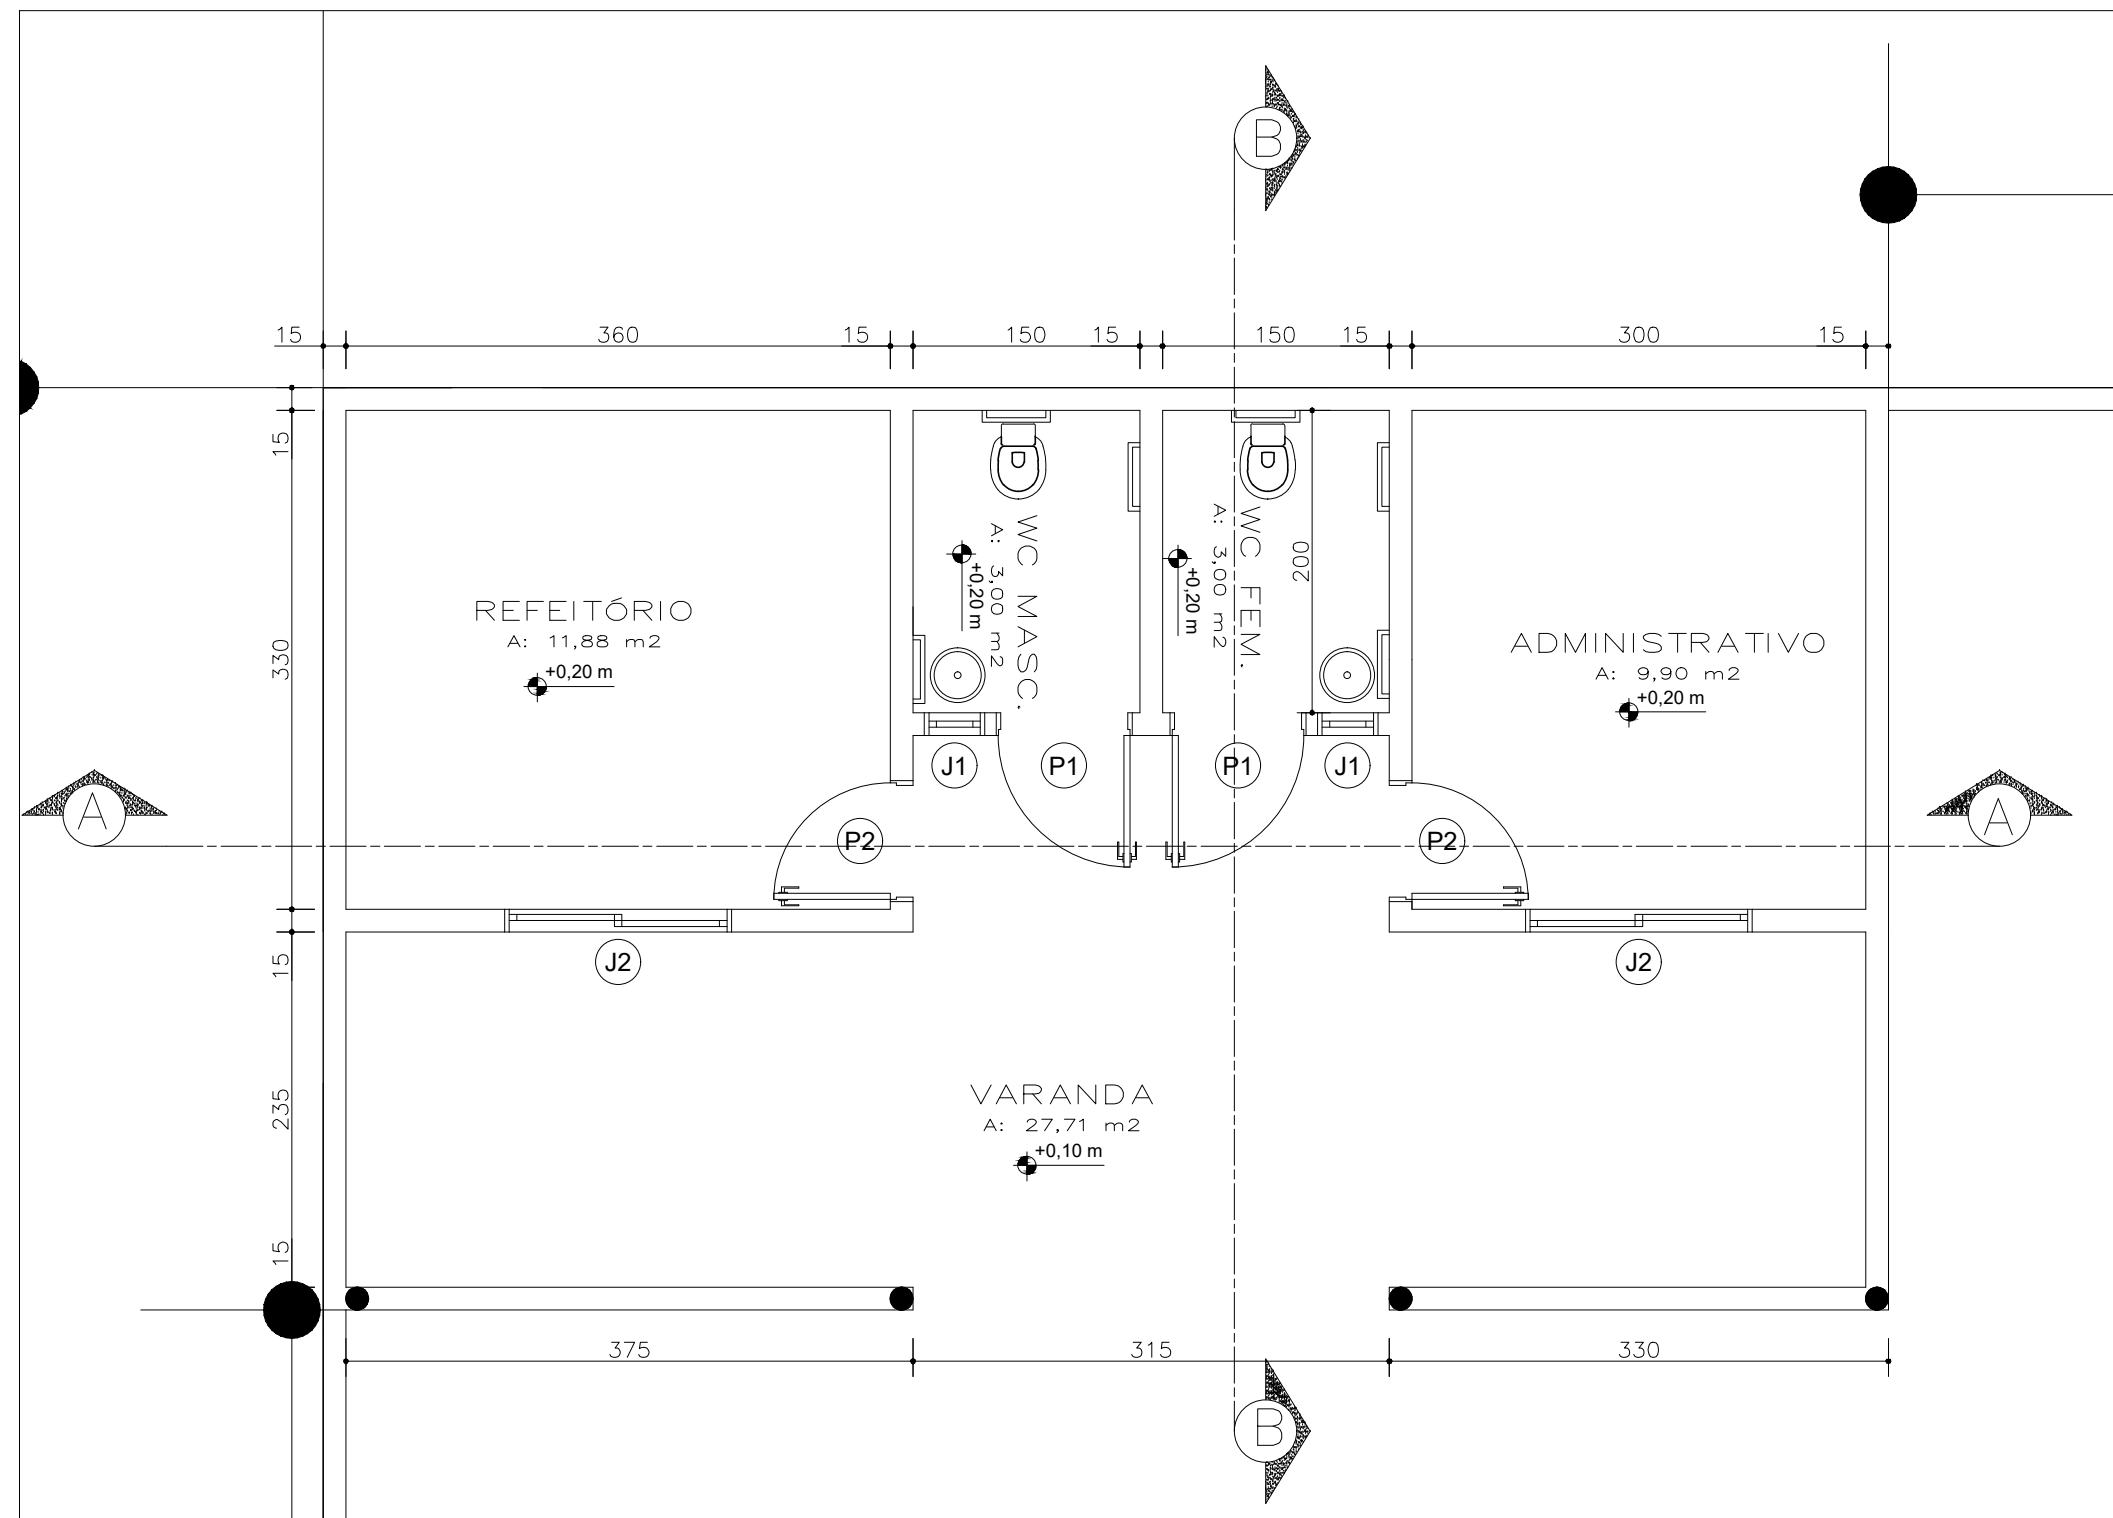

4 PLANTA BAIXA REFEITÓRIO E VARANDA
ESCALA 1:75

LEGENDA						
MURO EXISTENTE						
MURO/ALVENARIA A CONSTRUIR						
CONTRA PISO A EXECUTAR						
DRENO DE CONCRETO A SER EXECUTADO						
REV. E PISO CERÂMICO A SER EXECUTADO						
EXECUÇÃO DE NOVOS PILARES						

TABELA DE ESQUADRIAS

COD	TIPO	LARGURA	ALTURA	PARAPEITO	MATERIAL	QTD	ÁREA (m²)
J1	Janela basculante	40	40	210	Vidro Temperado	2	0.16
J2	Janela de correr 2 folhas	150	110	140	Vidro Temperado	2	1.65
P1	Porta de abrir	90	210	-	Madeira	2	1.89
P2	Porta de abrir	80	210	-	Madeira	2	1.68

PROJETO ARQUITETÔNICO

UTC - USINA DE TRIAGEM E COMPOSTAGEM

PROPRIETÁRIO:		PREFEITURA MUNICIPAL DE SÃO JOÃO DO PARAISO CNPJ: 24.791.154/0001-07	
ENDEREÇO DA OBRA: ESTRADA P/ BOA SORTE, COHAB, SÃO JOÃO DO PARAISO-MG			
ENGENHEIRO:		ROBERTO CÉSAR GOMES DE SOUSA CREA-MG: 194.488/D	

ÁREAS:		CONTEÚDO:		PRANCHA: 01/02
TERRENO: 2.578,00m² ÁREA CONSTRUÍDA: 63,13m² + 15,18m²		PLANTAS BAIXAS, TABELA DE ESQUADRIAS E LEGENDA		
TOTAL A CONSTRUIR: 78,31m²				
TAXA OCUP.: 3,037%	COEF. APRV.: 1,00	ESCALA: INDICADAS	DATA: OUTUBRO/2022	