




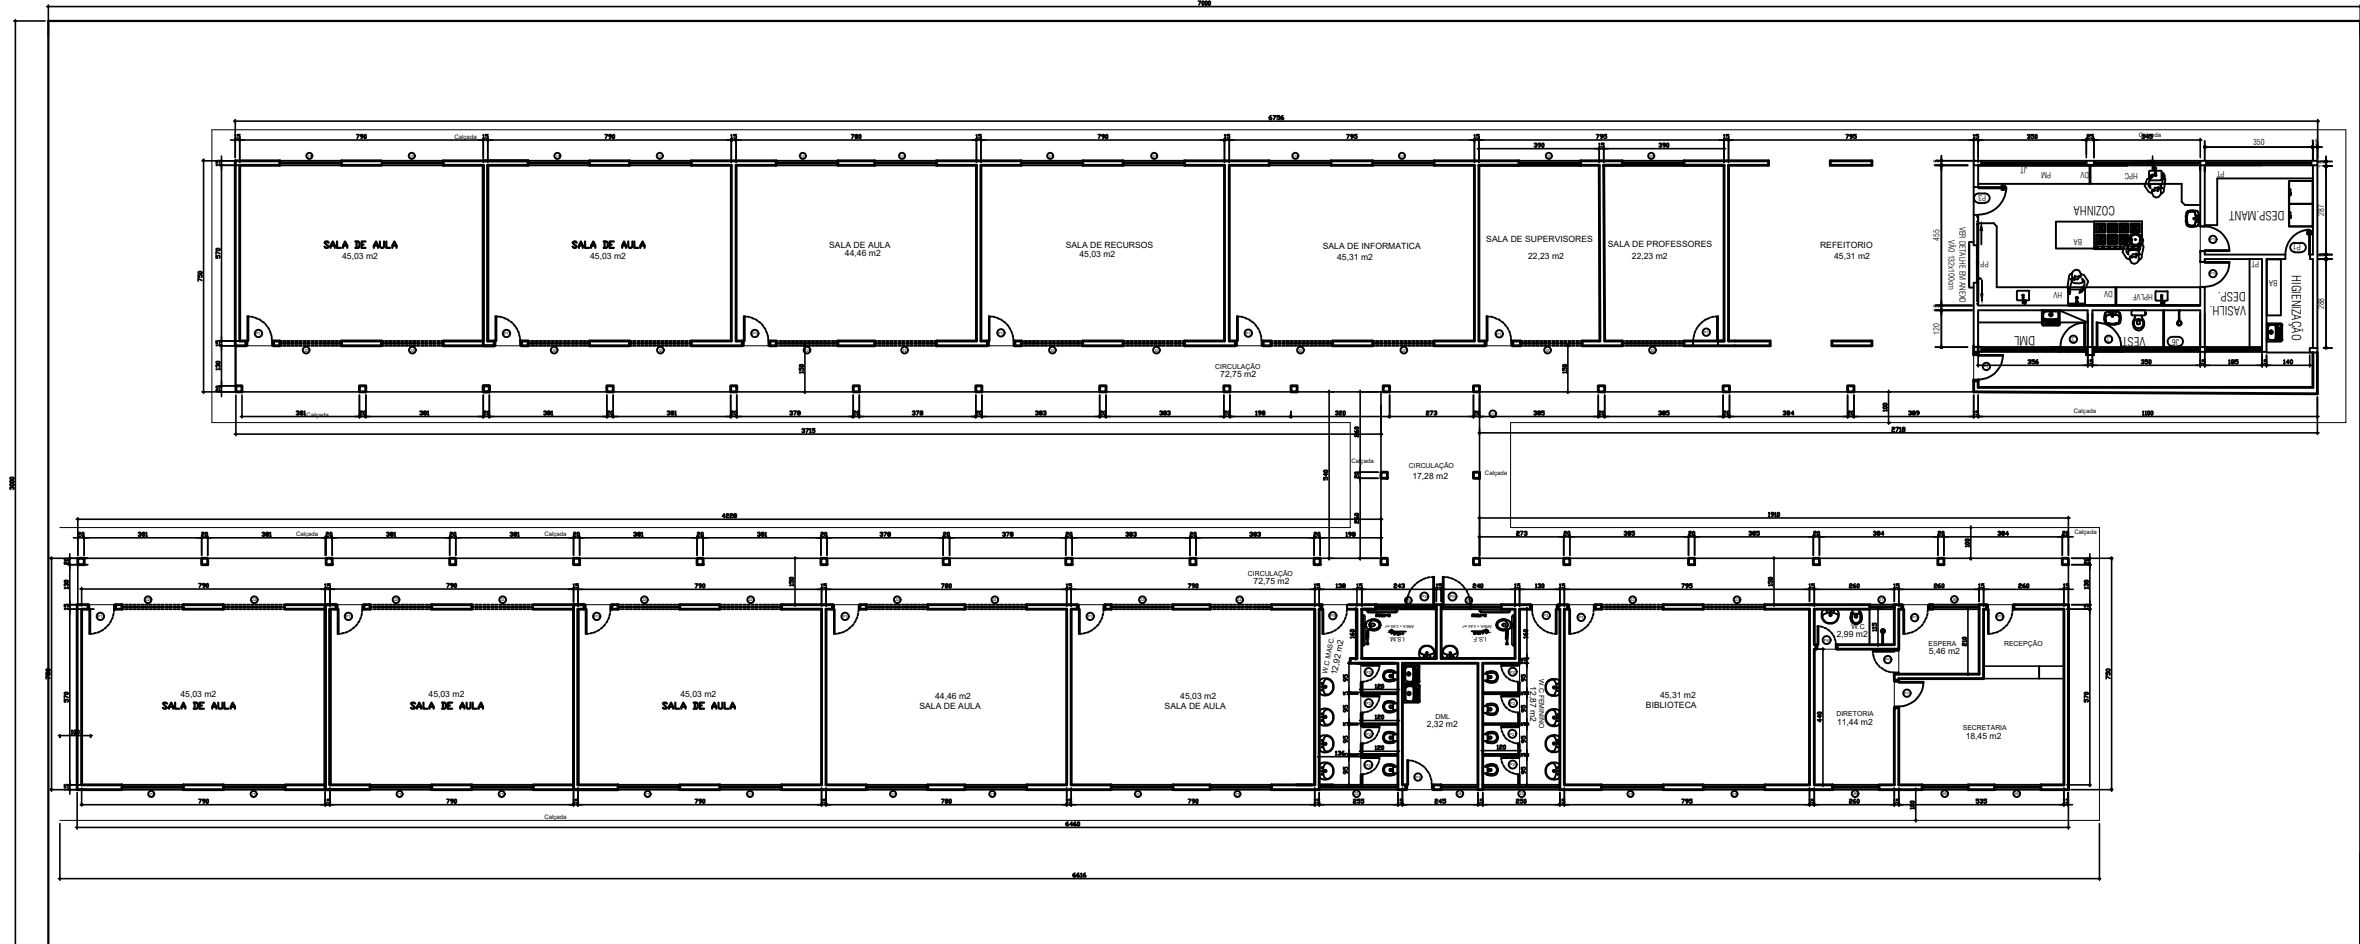


PLANTA BAIXA
ESCALA - 1:100

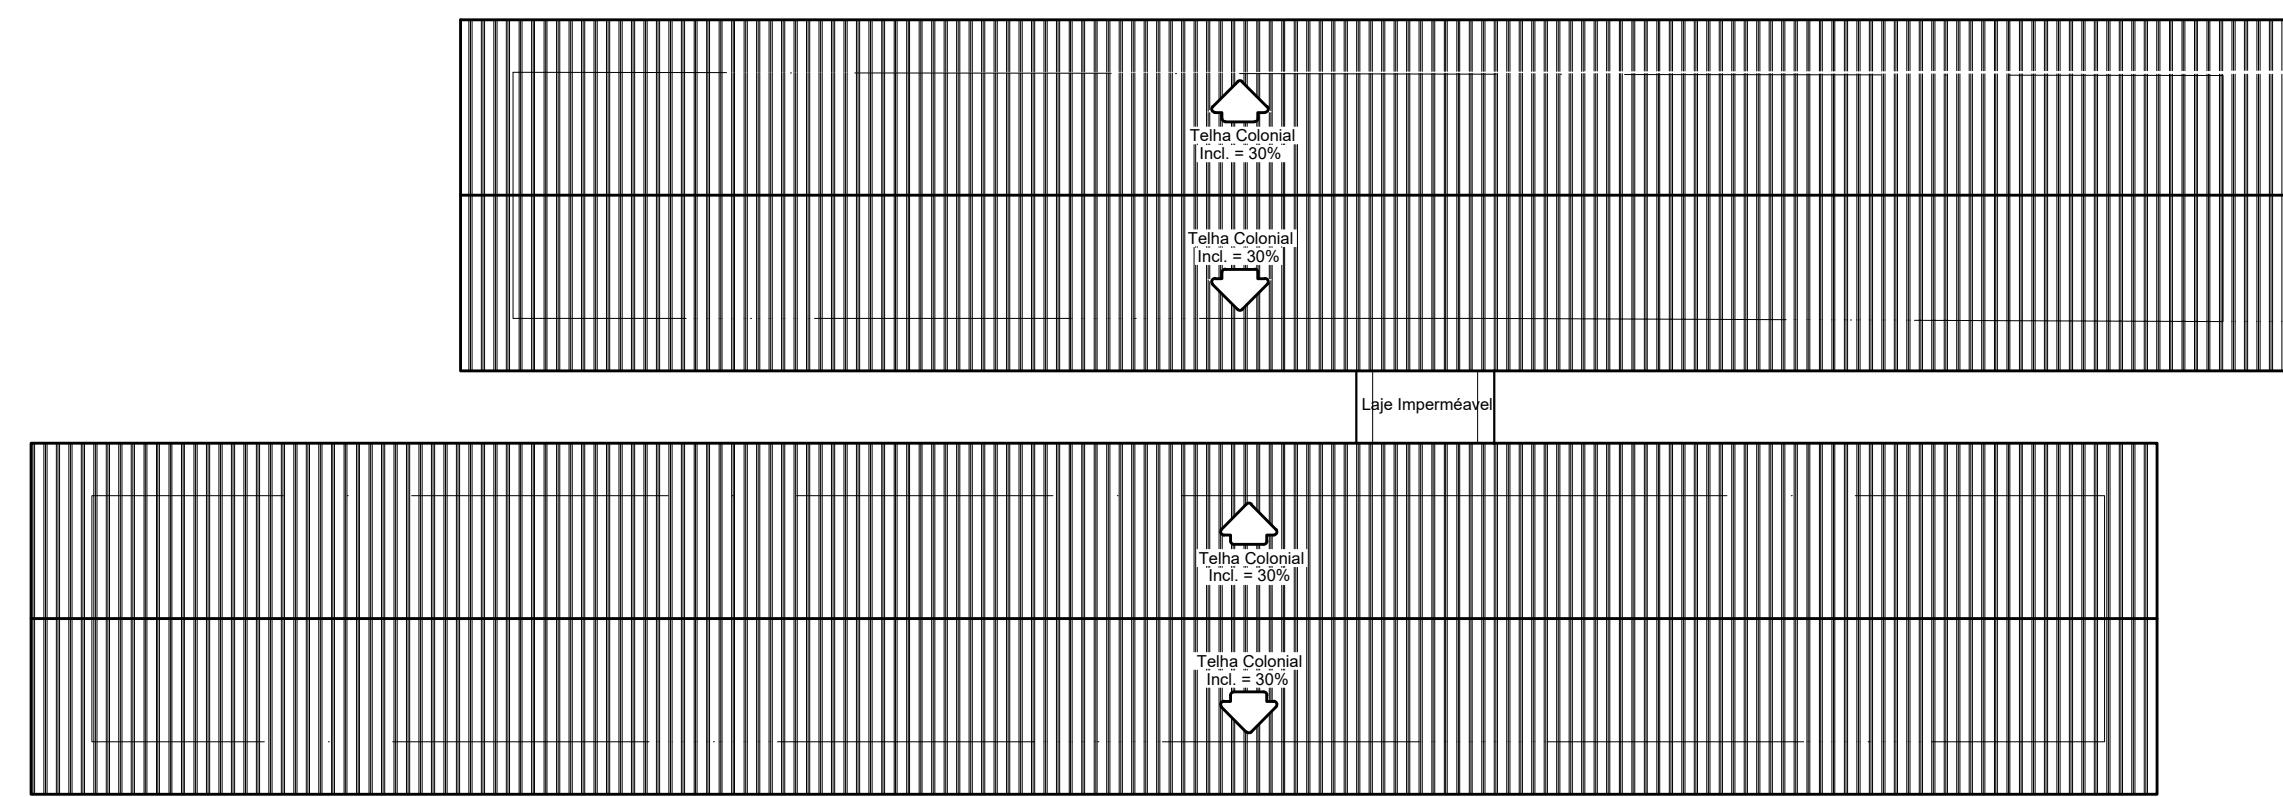


COBERTURA
ESCALA - 1:100

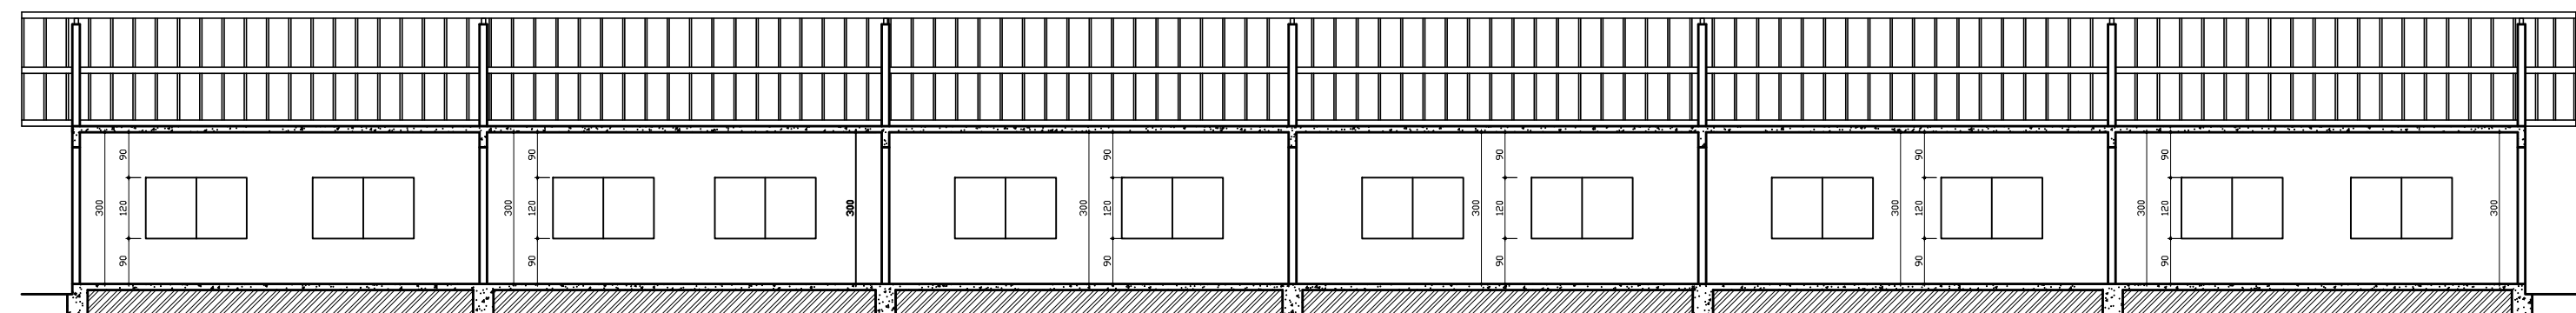

CORTE - A.A.
ESCALA - 1:50

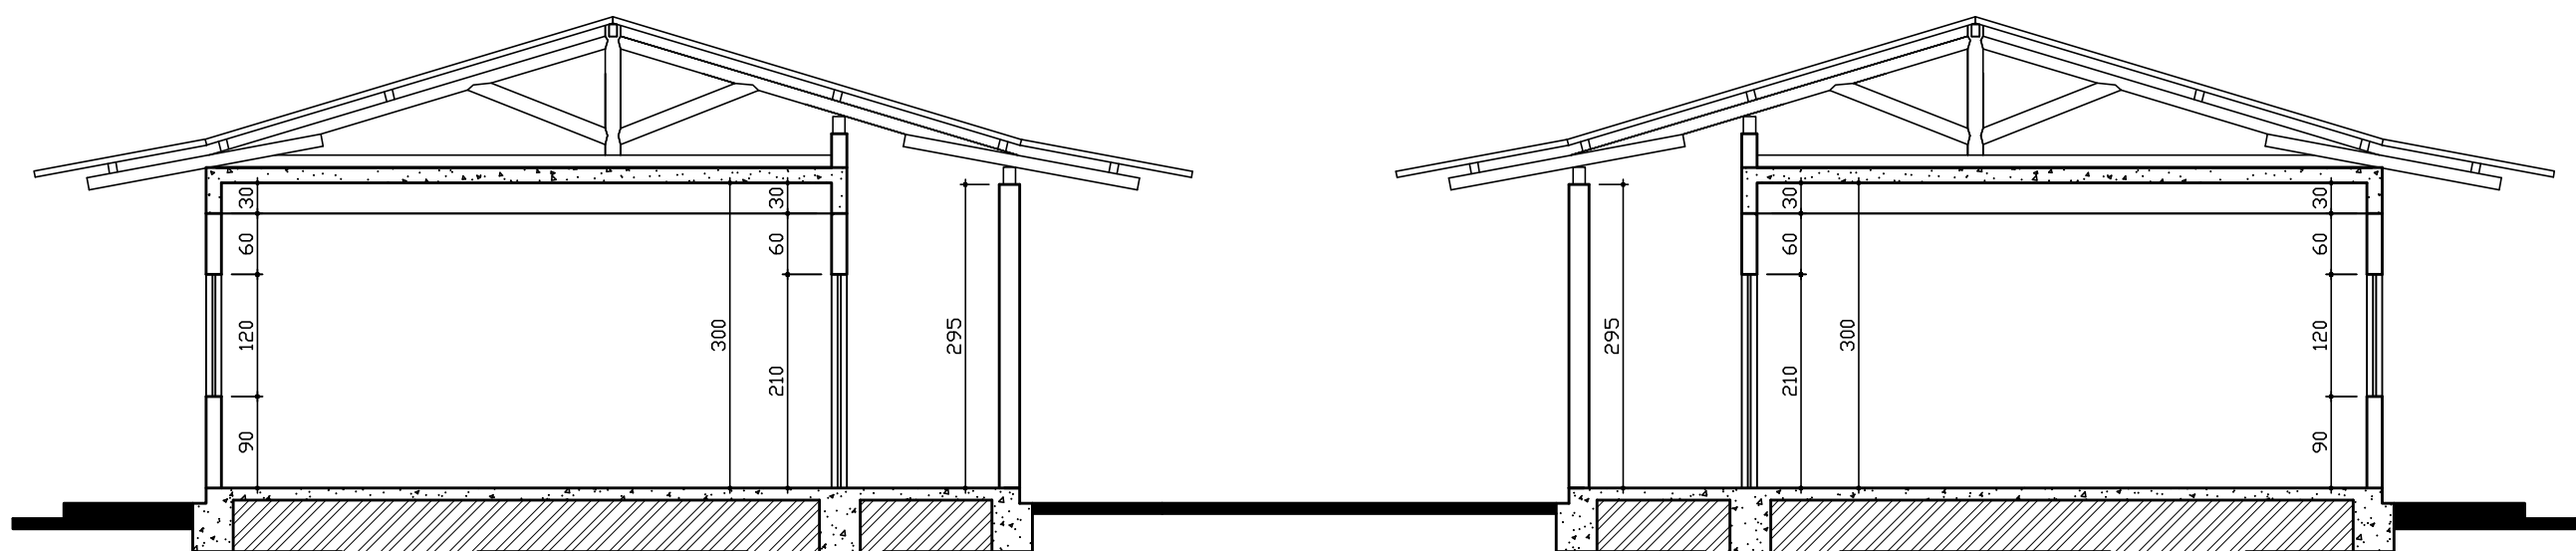

CORTE - B.B.
ESCALA - 1:50

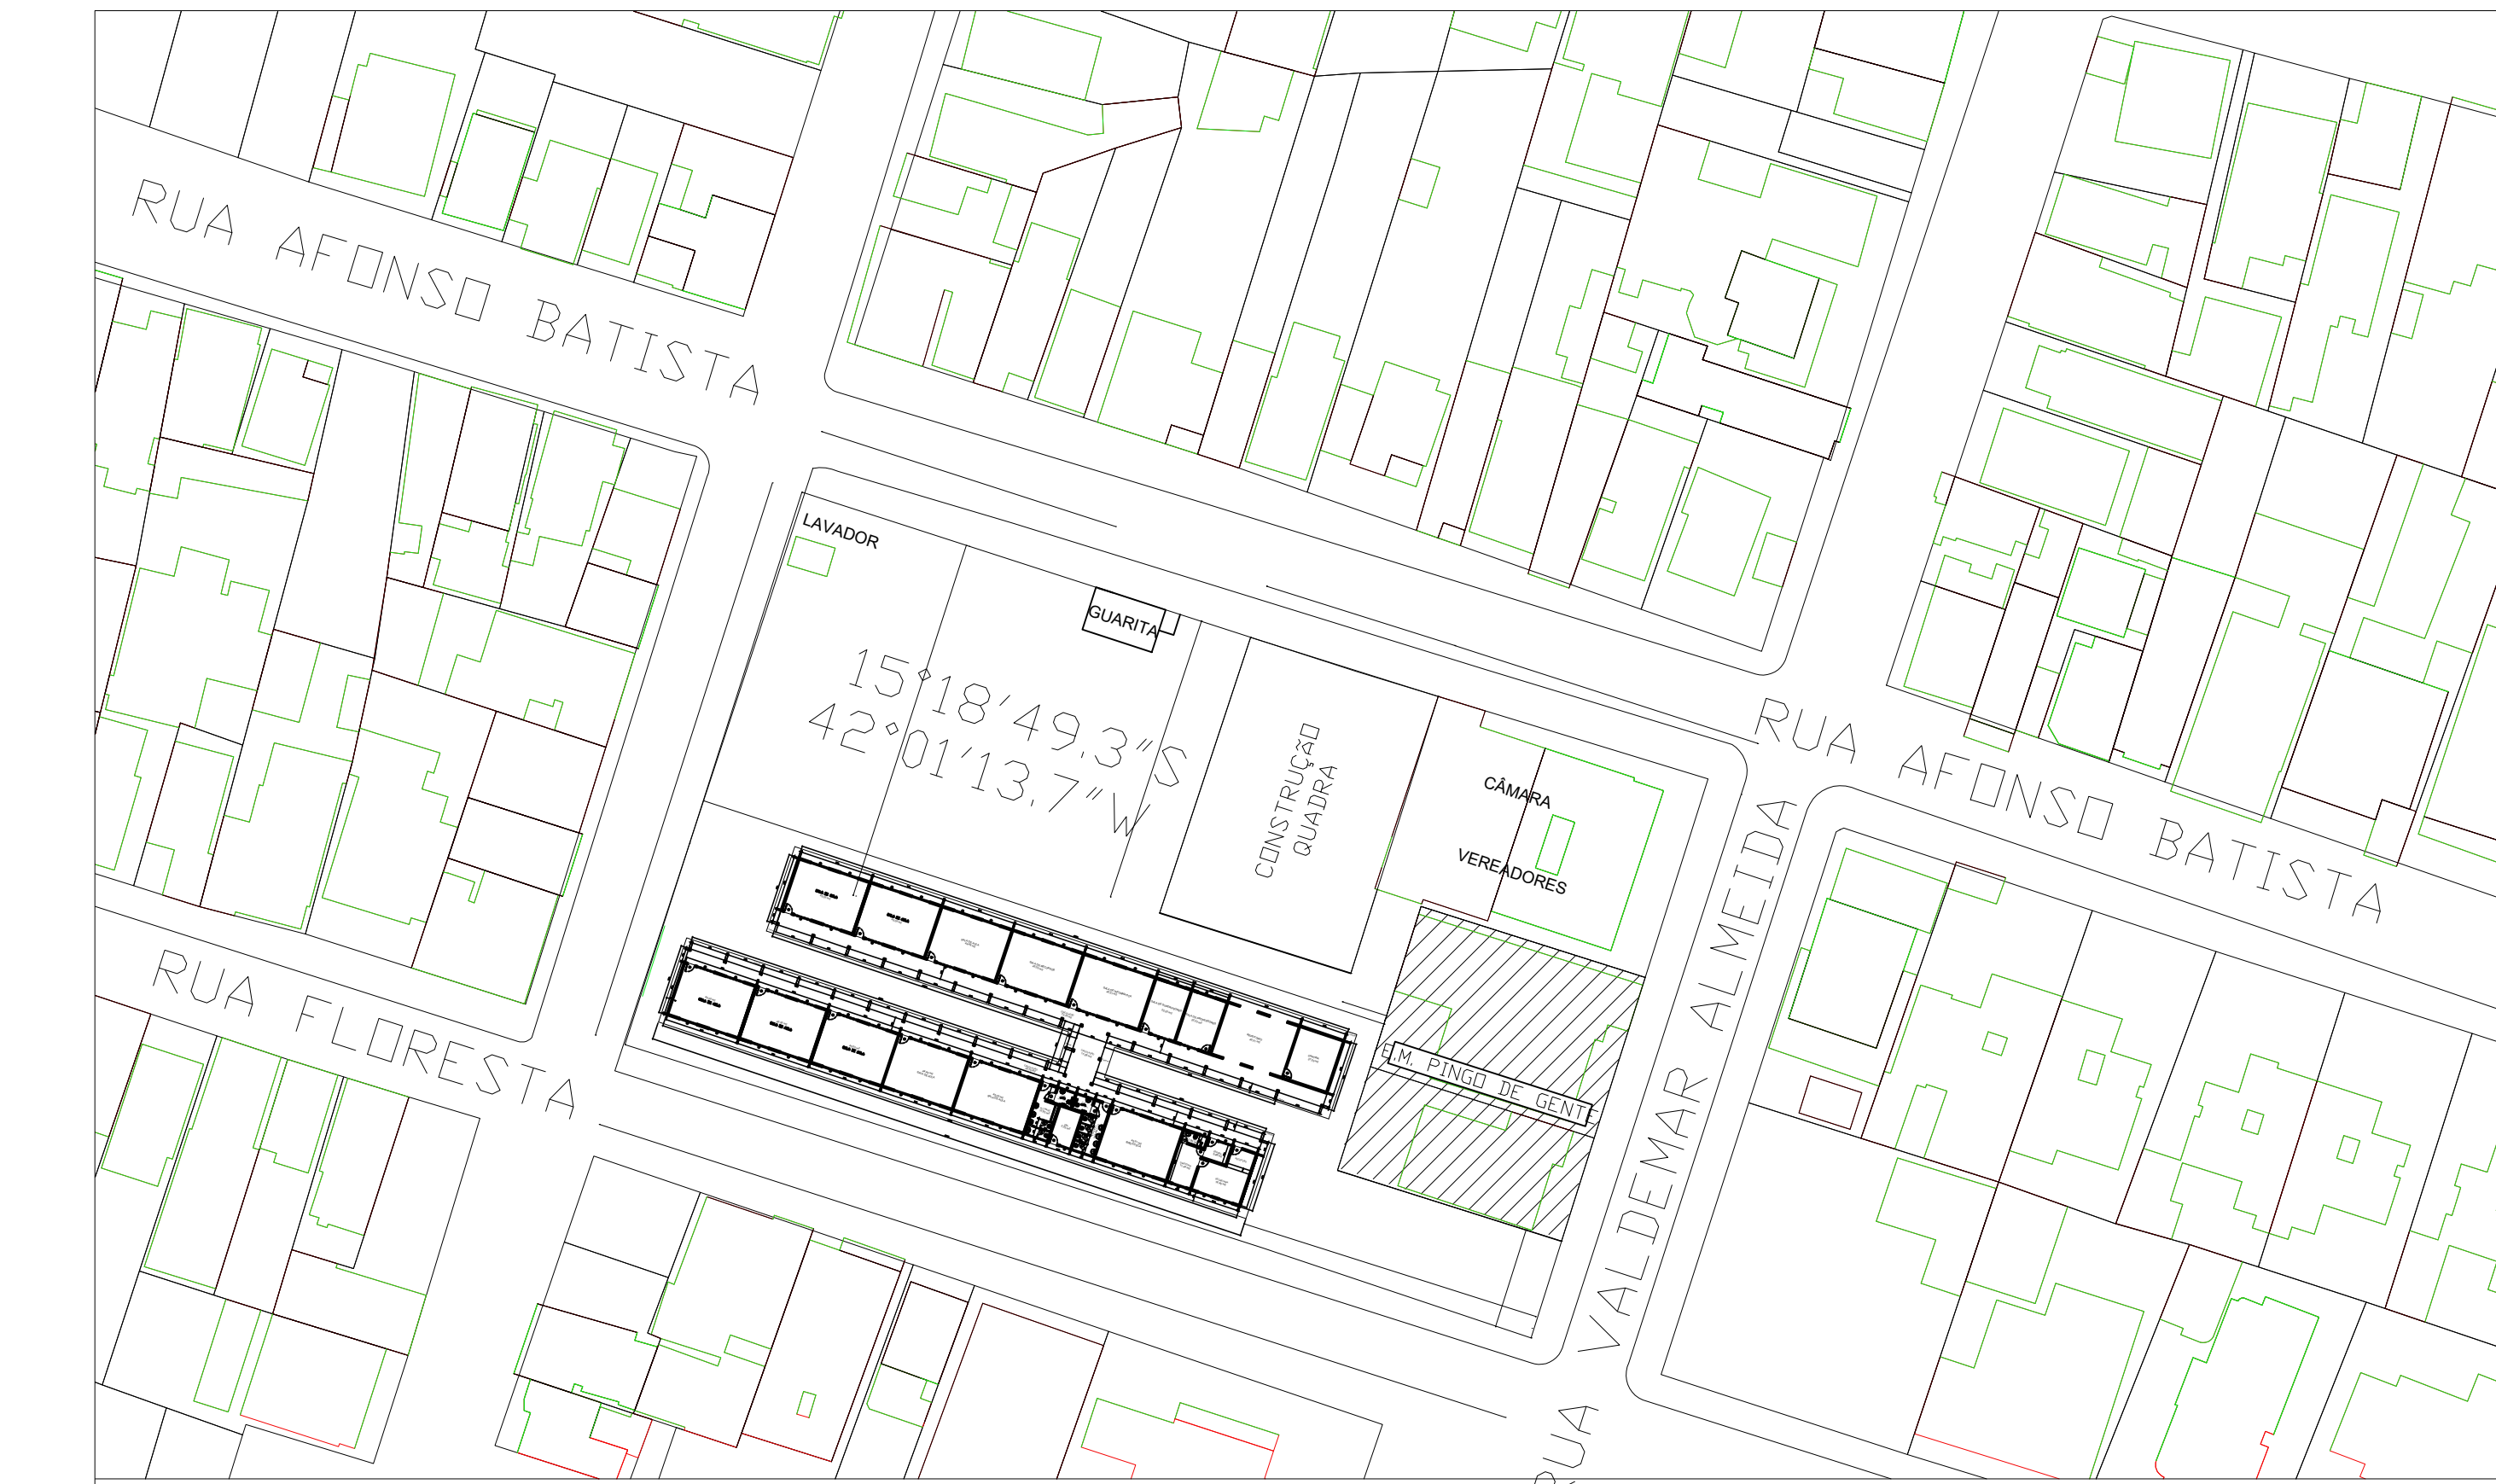

PLANTA DE SITUAÇÃO
ESCALA 1:400

ESQUADRIAS

PORTAS

Código	Medida	Tipo	Material	Área (m2)	Quant.
P1	0.80 x 2.10	Abrir	Madeira	1.68	23
P2	0.55 x 1.80	Abrir	Alumínio	0.99	6
P3	0.90 x 2.10	Abrir	Madeira	1.89	5
P4	0.60 x 2.10	Abrir	Madeira	1.26	1

JANELAS

Código	Medida	Petitoril	Tipo	Material	Área (m2)	Quant.
J1	2.00 x 1.20	0.90	Abrir	Metalon	2.40	25
J2	2.00 x 0.50	2.20	Basculante	Metalon	1.00	24
J3	2.50 x 0.50	2.20	Abrir	Metalon	1.25	2
J4	1.20 x 0.60	1.50	Abrir	Metalon	0.72	1
J5	1.95 x 0.50	2.20	Abrir	Metalon	0.98	2
J6	1.50 x 1.20	0.90	Abrir	Metalon	1.80	4
J7	0.80 x 0.50	1.60	Basculante	Metalon	0.40	1

LEVANTAMENTO ARQUITETÔNICO

EDIFICAÇÃO	ÁREA TERRENO : 2100,00M ²	TAXA OCUPAÇÃO:
	ÁREA CONSTRUÍDA TERRENO : 1295,00M ²	
PROJETO	COORDENADAS: 15°18'49.3"S 42°01'13.7"W	DATA SETEMBRO 2022
	PROPRIETÁRIO: PREFEITURA MUNICIPAL DE SÃO JOÃO DO PARAÍSO	
PROJETO	R.T.: PAULO VITOR MARQUES MENDES CORREA CREA: 11519150130/D - MG	FOLHA 01/01
	TÍTULO PROJETO ARQUITETÔNICO	
PROJETO	USO EDUCACIONAL	FOLHA 01/01
	END. OBRA: ESCOLA MUN. CENTRO-SÃO JOÃO DO PARAÍSO	
PROJETO	DETALHE Planta Baixa, Fachada, Planta de Cobertura e Planta de Situação/Implantação	FOLHA 01/01