




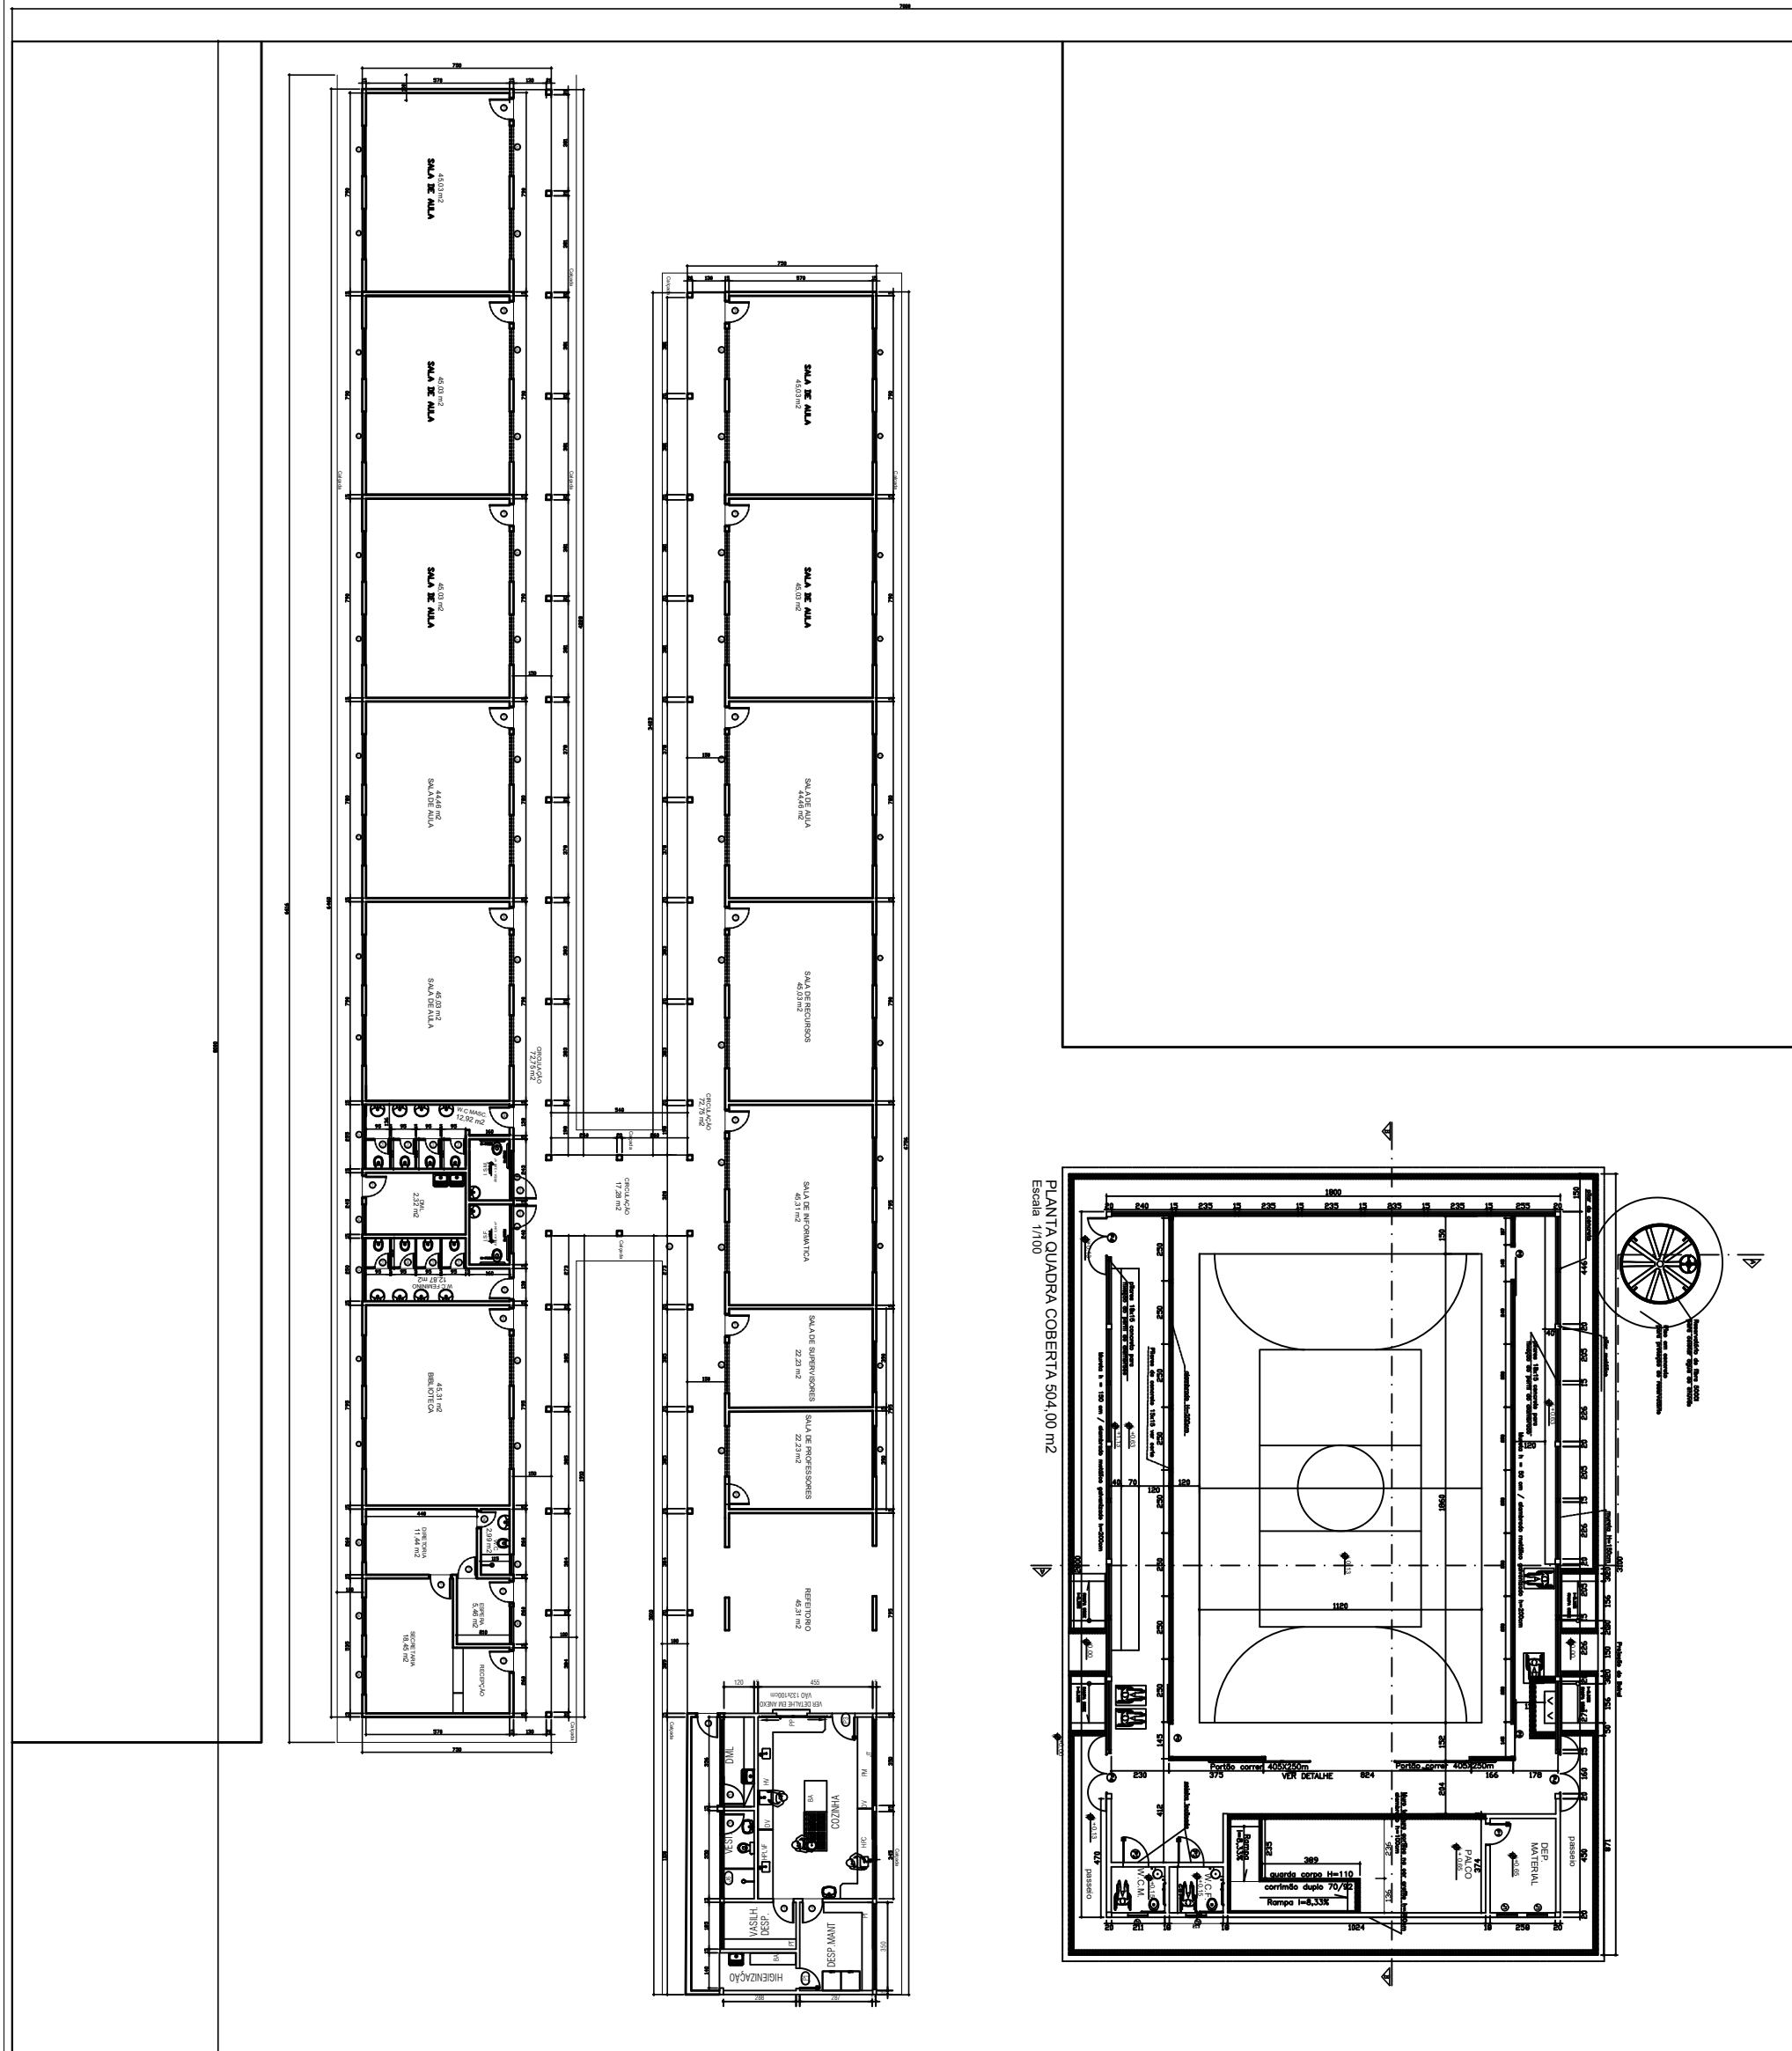


PLANTA BAIXA
ESCALA - 1 : 150

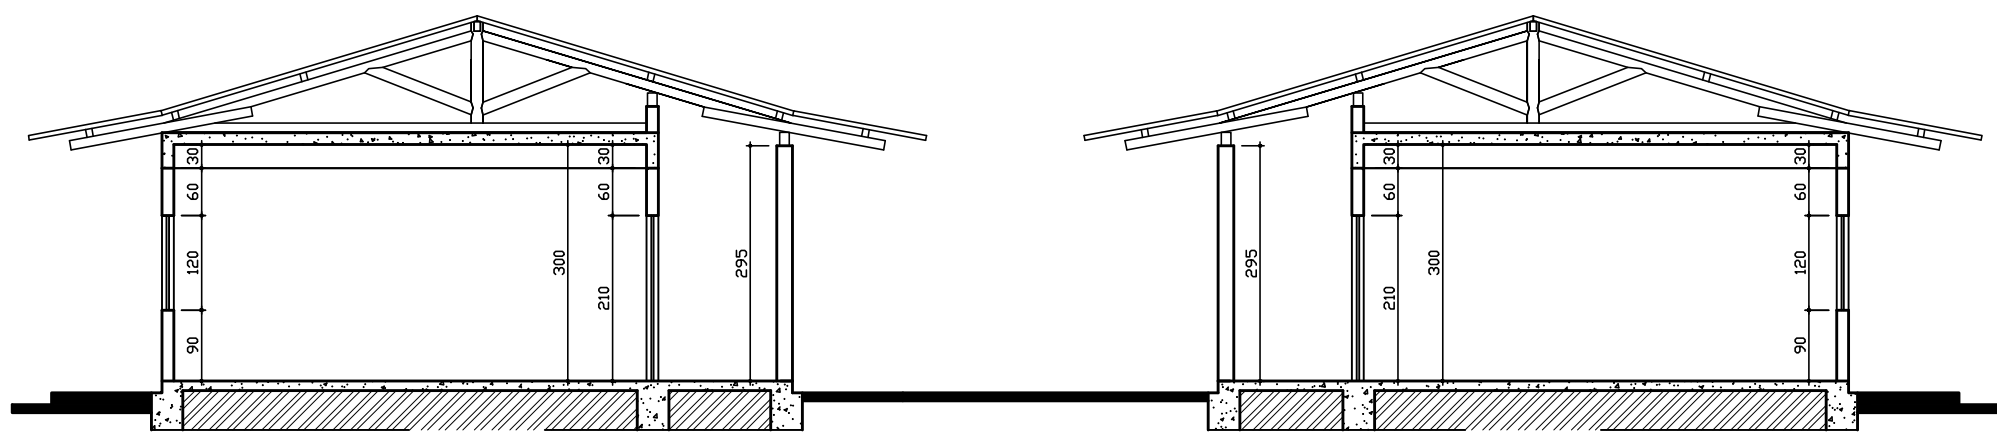

CORTE - B.B.
ESCALA - 1 : 50

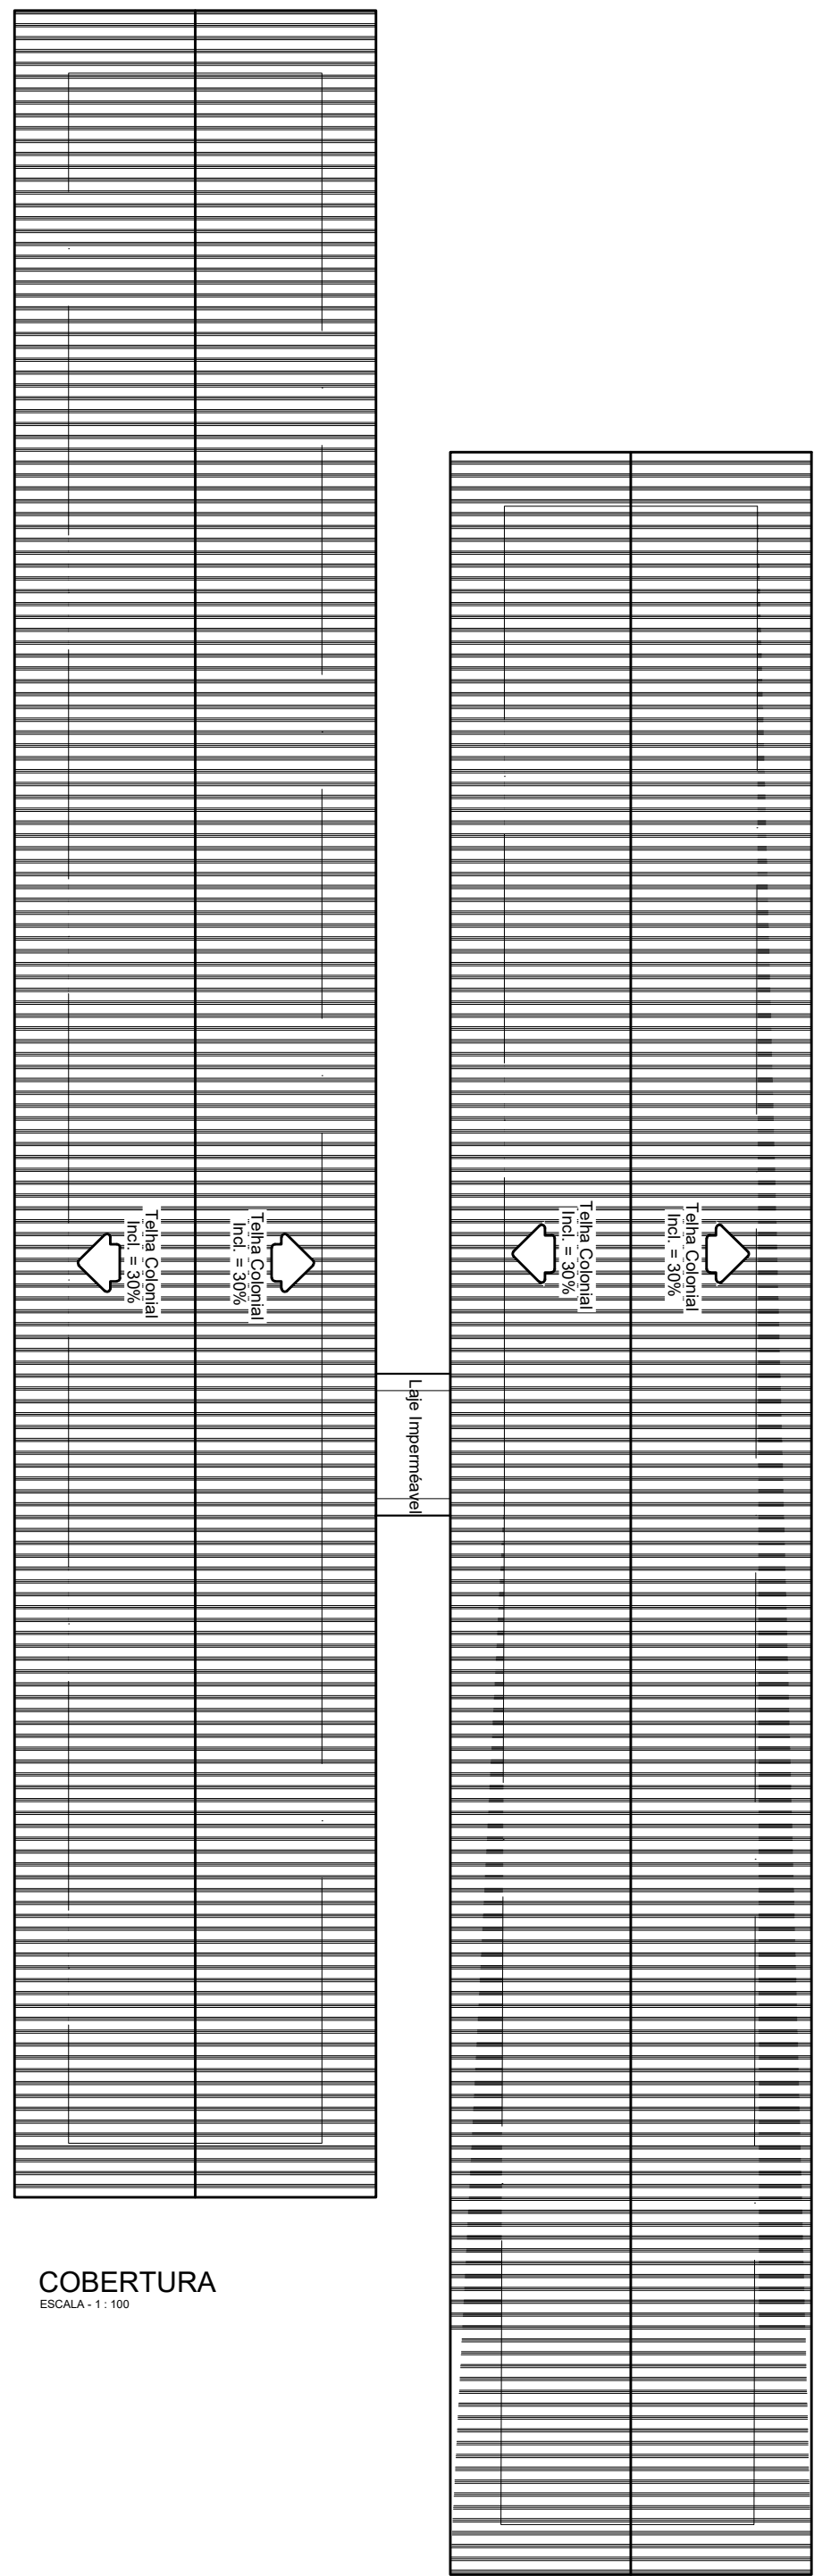

COBERTURA
ESCALA - 1 : 100

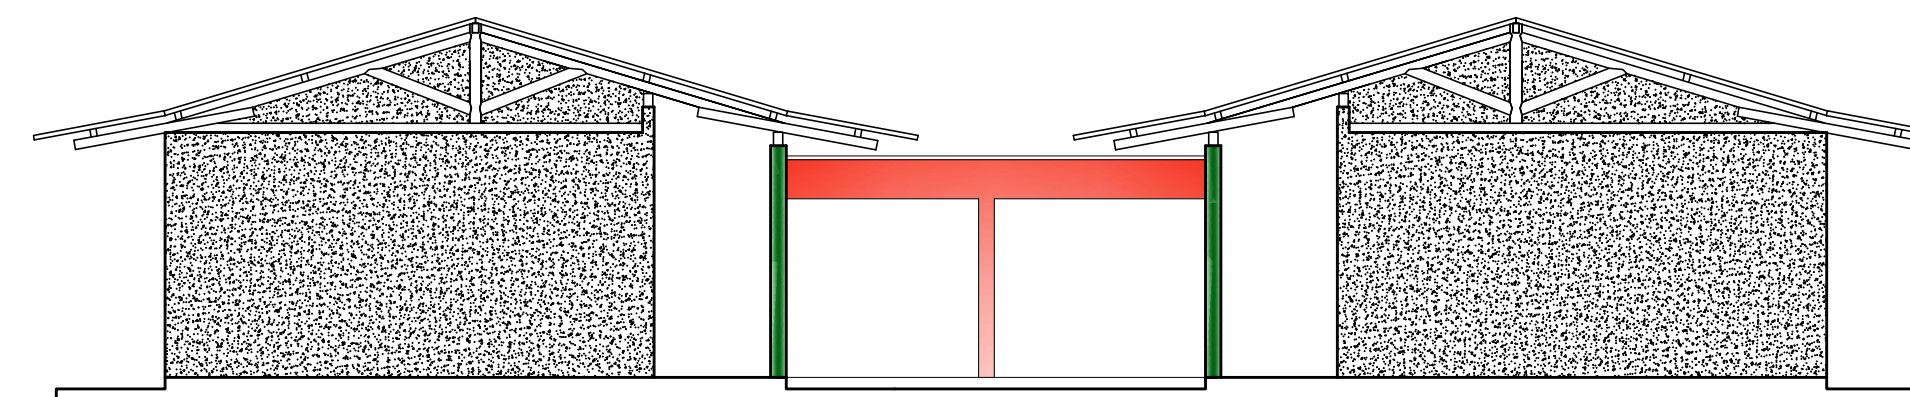

FACHADA
ESCALA - 1 : 50



ESQUADRIAS						
PORTAS						
Código	Medida	Tipo	Material	Área (m²)	Quant.	
P1	0,80 x 2,10	Abre	Madeira	1,68	23	
P2	0,55 x 1,80	Abre	Alumínio	0,99	6	
P3	0,50 x 2,10	Abre	Madeira	1,05	5	
P4	0,60 x 2,10	Abre	Madeira	1,26	1	
JANELAS						
Código	Medida	Perfil	Tipo	Material	Área (m²)	Quant.
J1	2,00 x 1,20	0,90	Abre	Metalon	2,40	25
J2	2,00 x 0,50	2,20	Basculante	Metalon	1,00	24
J3	2,50 x 0,50	2,20	Abre	Metalon	1,25	2
J4	2,20 x 0,50	1,50	Abre	Metalon	0,72	1
J5	1,95 x 0,50	2,20	Abre	Metalon	0,98	2
J6	1,50 x 1,20	0,90	Abre	Metalon	1,80	4
J7	0,80 x 0,50	1,00	Basculante	Metalon	0,40	1

LEVANTAMENTO ARQUITETÔNICO

EDIFICAÇÃO	ÁREA TERRENO :	5600,00M ²	TAXA OCUPAÇÃO:
	ÁREA CONSTRUÍDA TERREO :	1249,00M ²	
	COORDENADAS:	15°11'02.6"S 41°50'07.6"W	
	PROPRIETÁRIO:	PREFEITURA MUNICIPAL DE SÃO JOÃO DO PARAÍSO	
PROJETO	R.T.:	PAULO VITOR MARQUES MENDES CORREA CREA: 11519150130/D - MG	
	TÍTULO	PROJETO ARQUITETÔNICO	
	USO	EDUCACIONAL	
	END. OBRA:	ESCOLA MUN. CASTRO ALVES-BARRINHA-SÃO JOÃO DO PARAÍSO	
DETALHE			DATA SETEMBRO 2022
	Planta Baixa , Fachada, Planta de Cobertura e Planta de Situação/Implantação		FOLHA
			01 01