




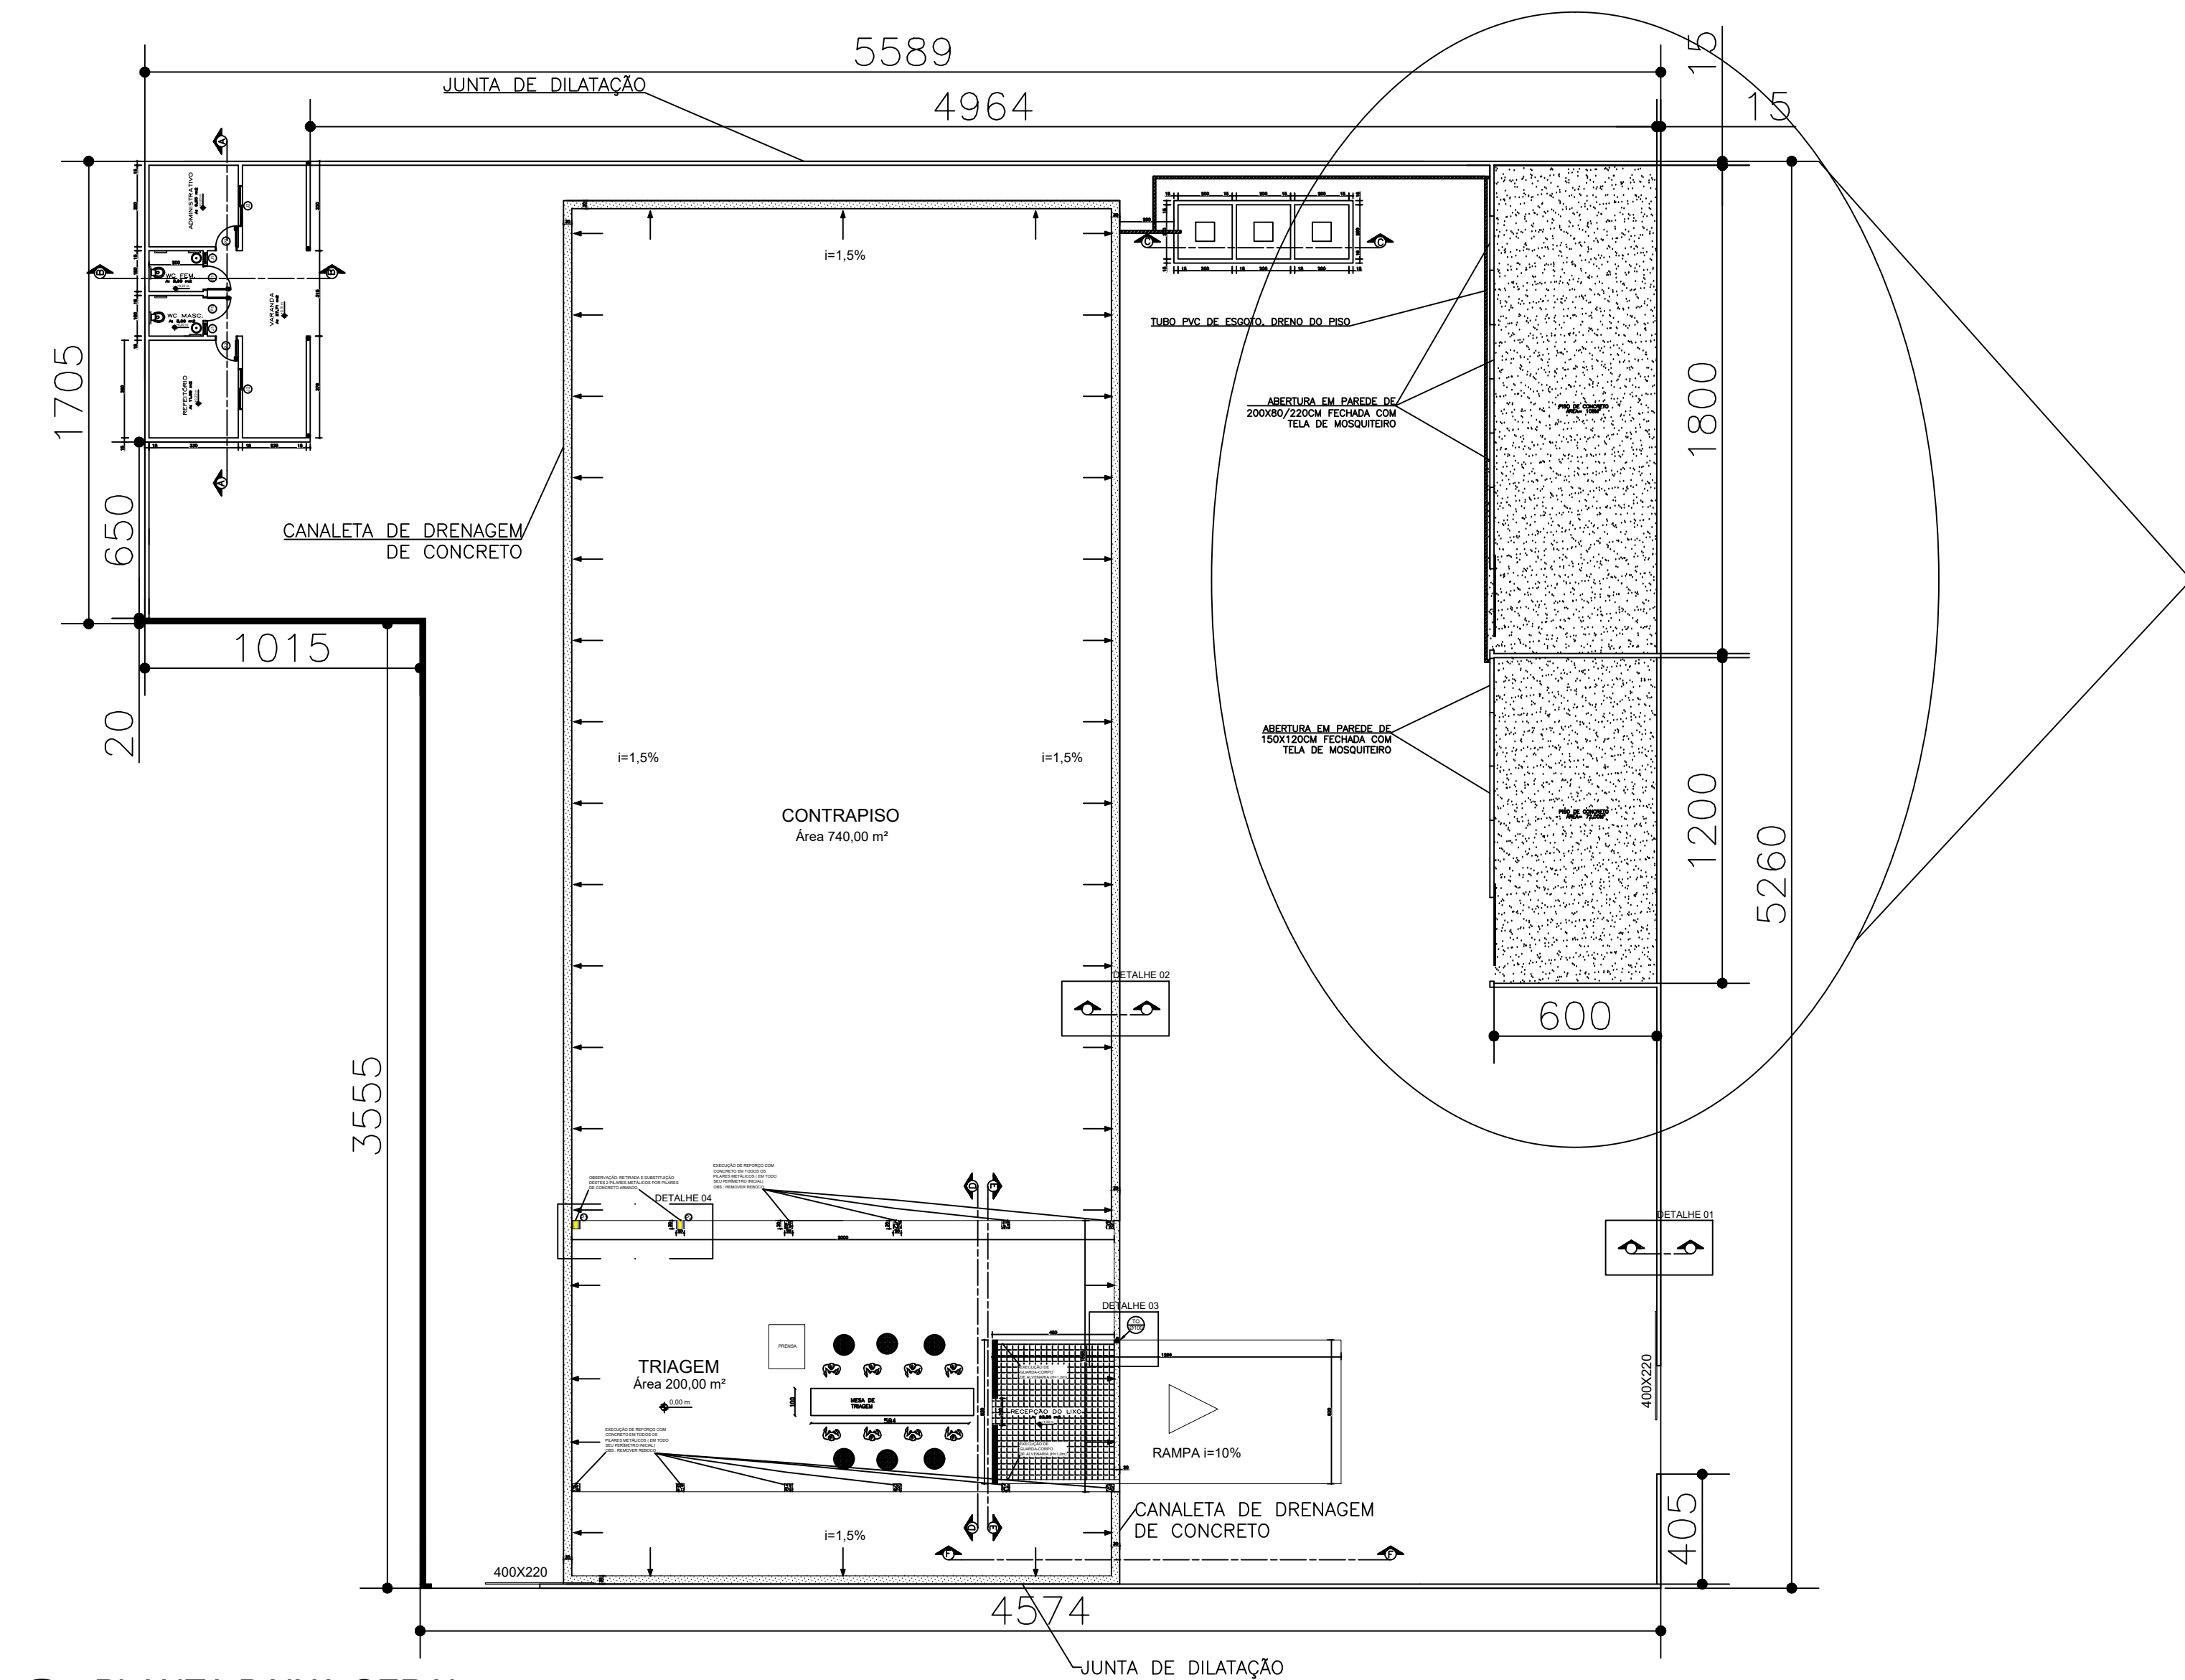


1 PLANTA BAIXA GERAL
ESCALA 1:250

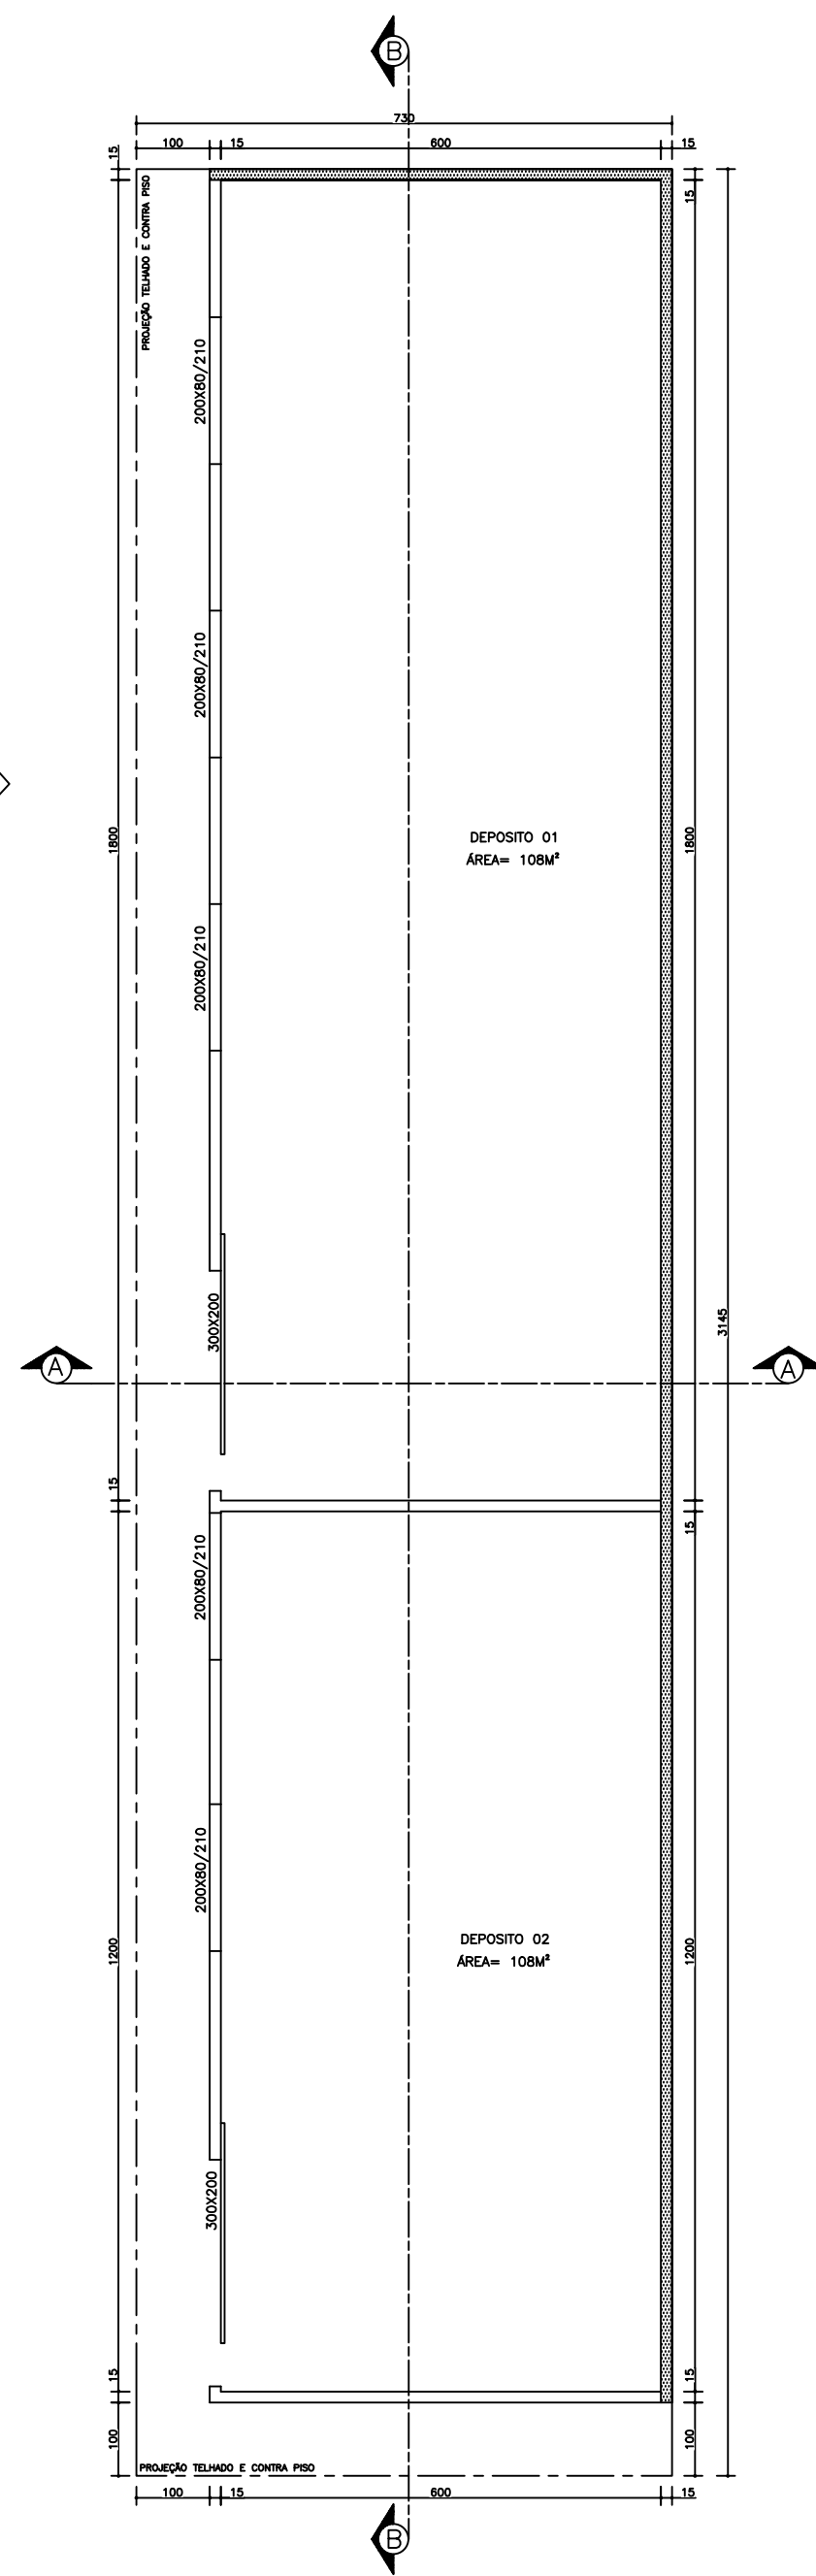

2 PLANTA BAIXA
ESCALA 1:100

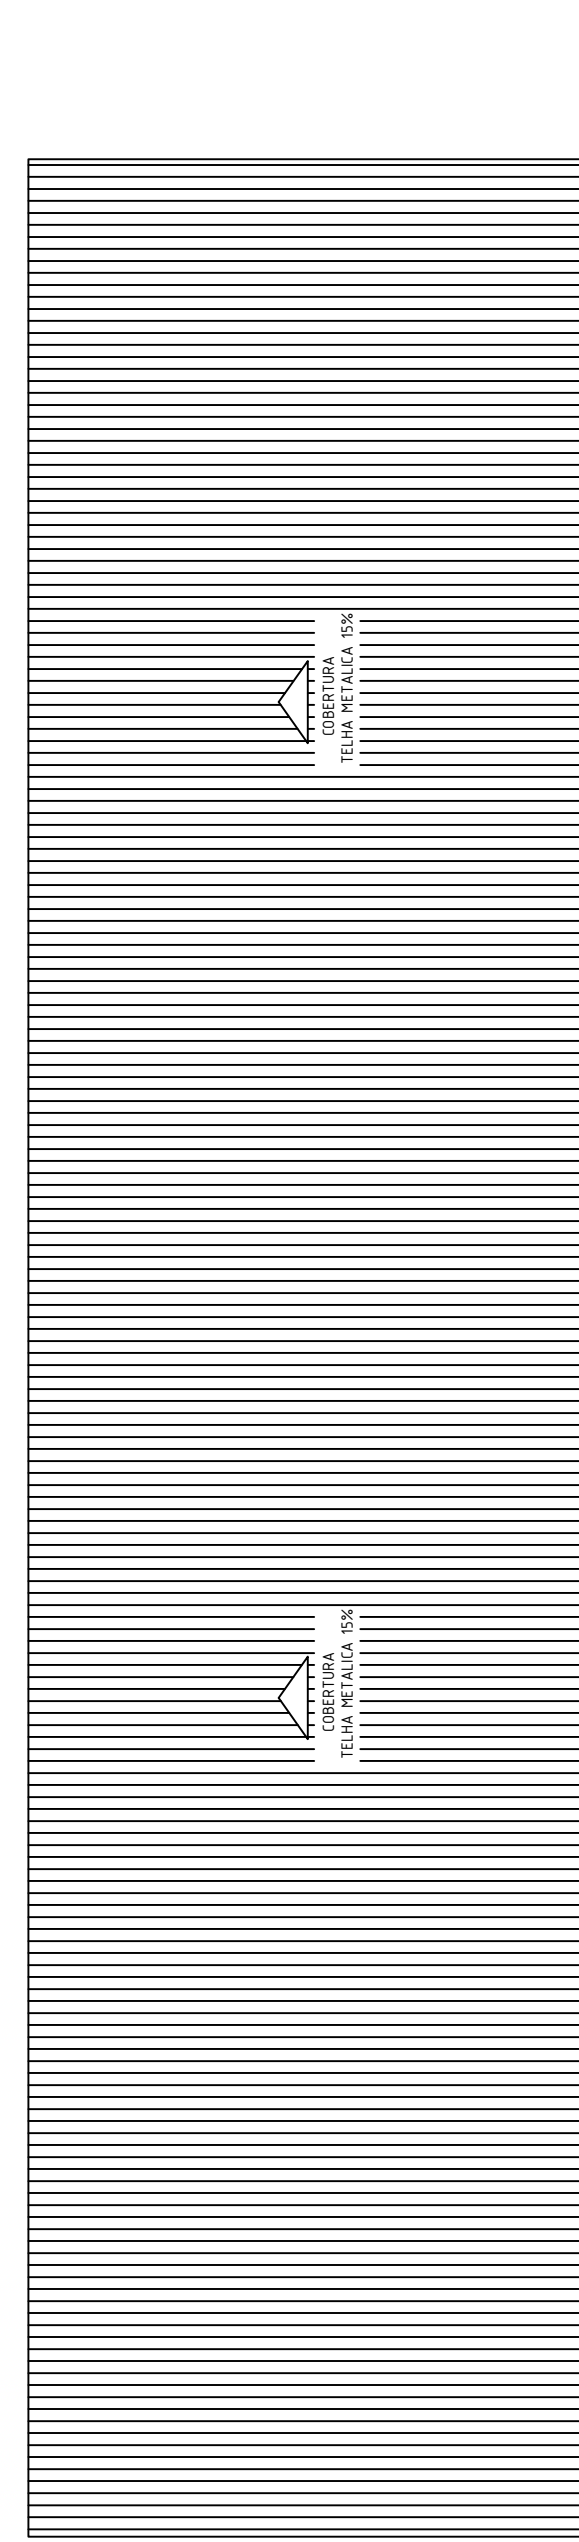


3 PLANTA COBERTURA
ESCALA 1:100

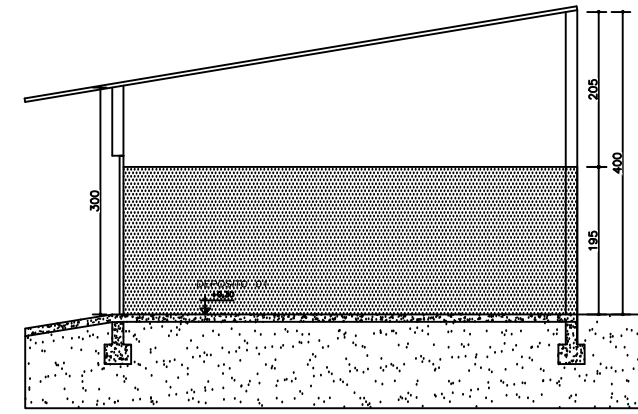


4 CORTE A.A
ESCALA 1:100

LEGENDA	
	MURO EXISTENTE REBOCADO E PINTADO
	ALVENARIA A CONSTRUIR

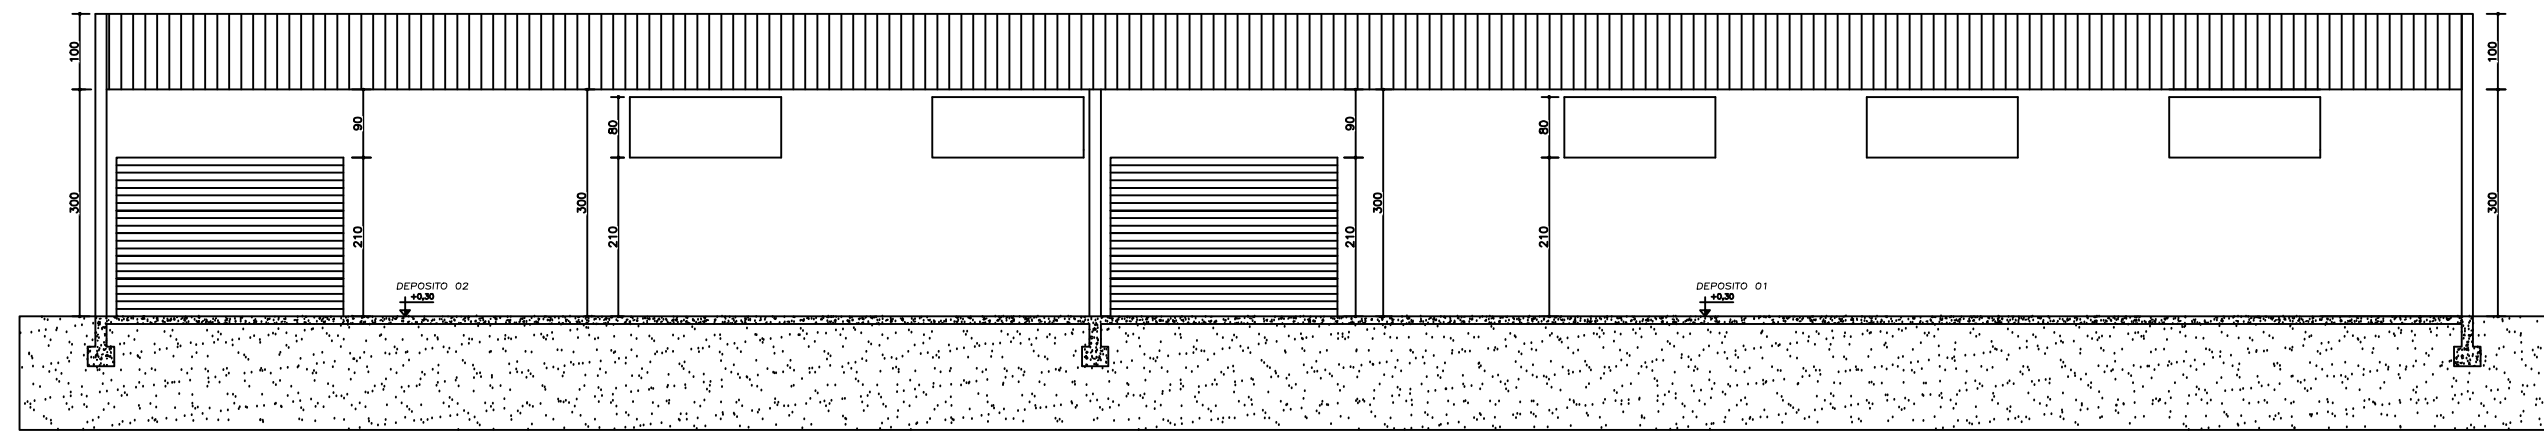

5 CORTE B.B
ESCALA 1:100

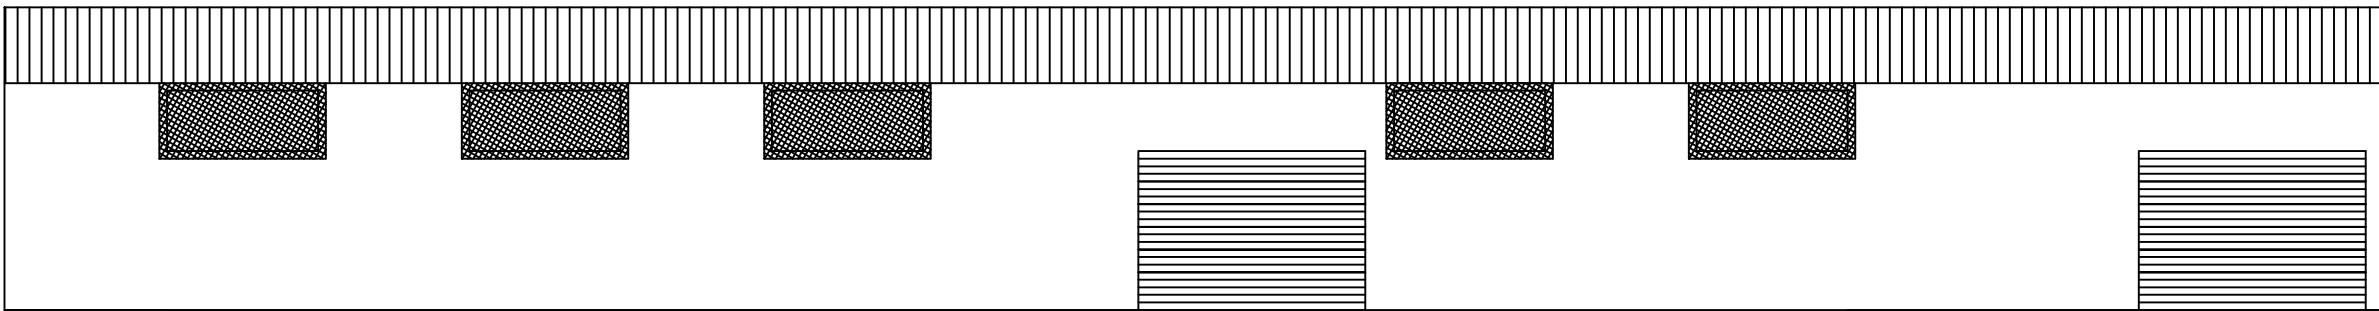

6 FACHADA FRONTAL
ESCALA 1:100

PROJETO ARQUITETÔNICO

GALPÃO PARA DISPOSIÇÃO DE MATERIAL

PROPRIETÁRIO:			
PREFEITURA MUNICIPAL DE SÃO JOÃO DO PARAÍSO CNPJ: 24.791.154/0001-07			
ENDEREÇO DA OBRA: ESTRADA P/ BOA SORTE, SÃO JOÃO DO PARAÍSO-MG			
ENGENHEIRO:			
ROBERTO CÉSAR GOMES DE SOUSA CREA-MG: 194.488/D			
ÁREAS:	CONTEÚDO:	PRANCHA:	
TERRENO: 2.578,00m²	PLANTAS BAIXAS, TABELA DE ESQUADRIAS, LEGENDA, FACHADA E COBERTURA	01/01	
TOTAL A CONSTRUIR: 191,84 m²			
TAXA OCUP.:	COEF. APRV.:	ESCALA:	DATA:
		INDICADAS	ABRIL/2024