


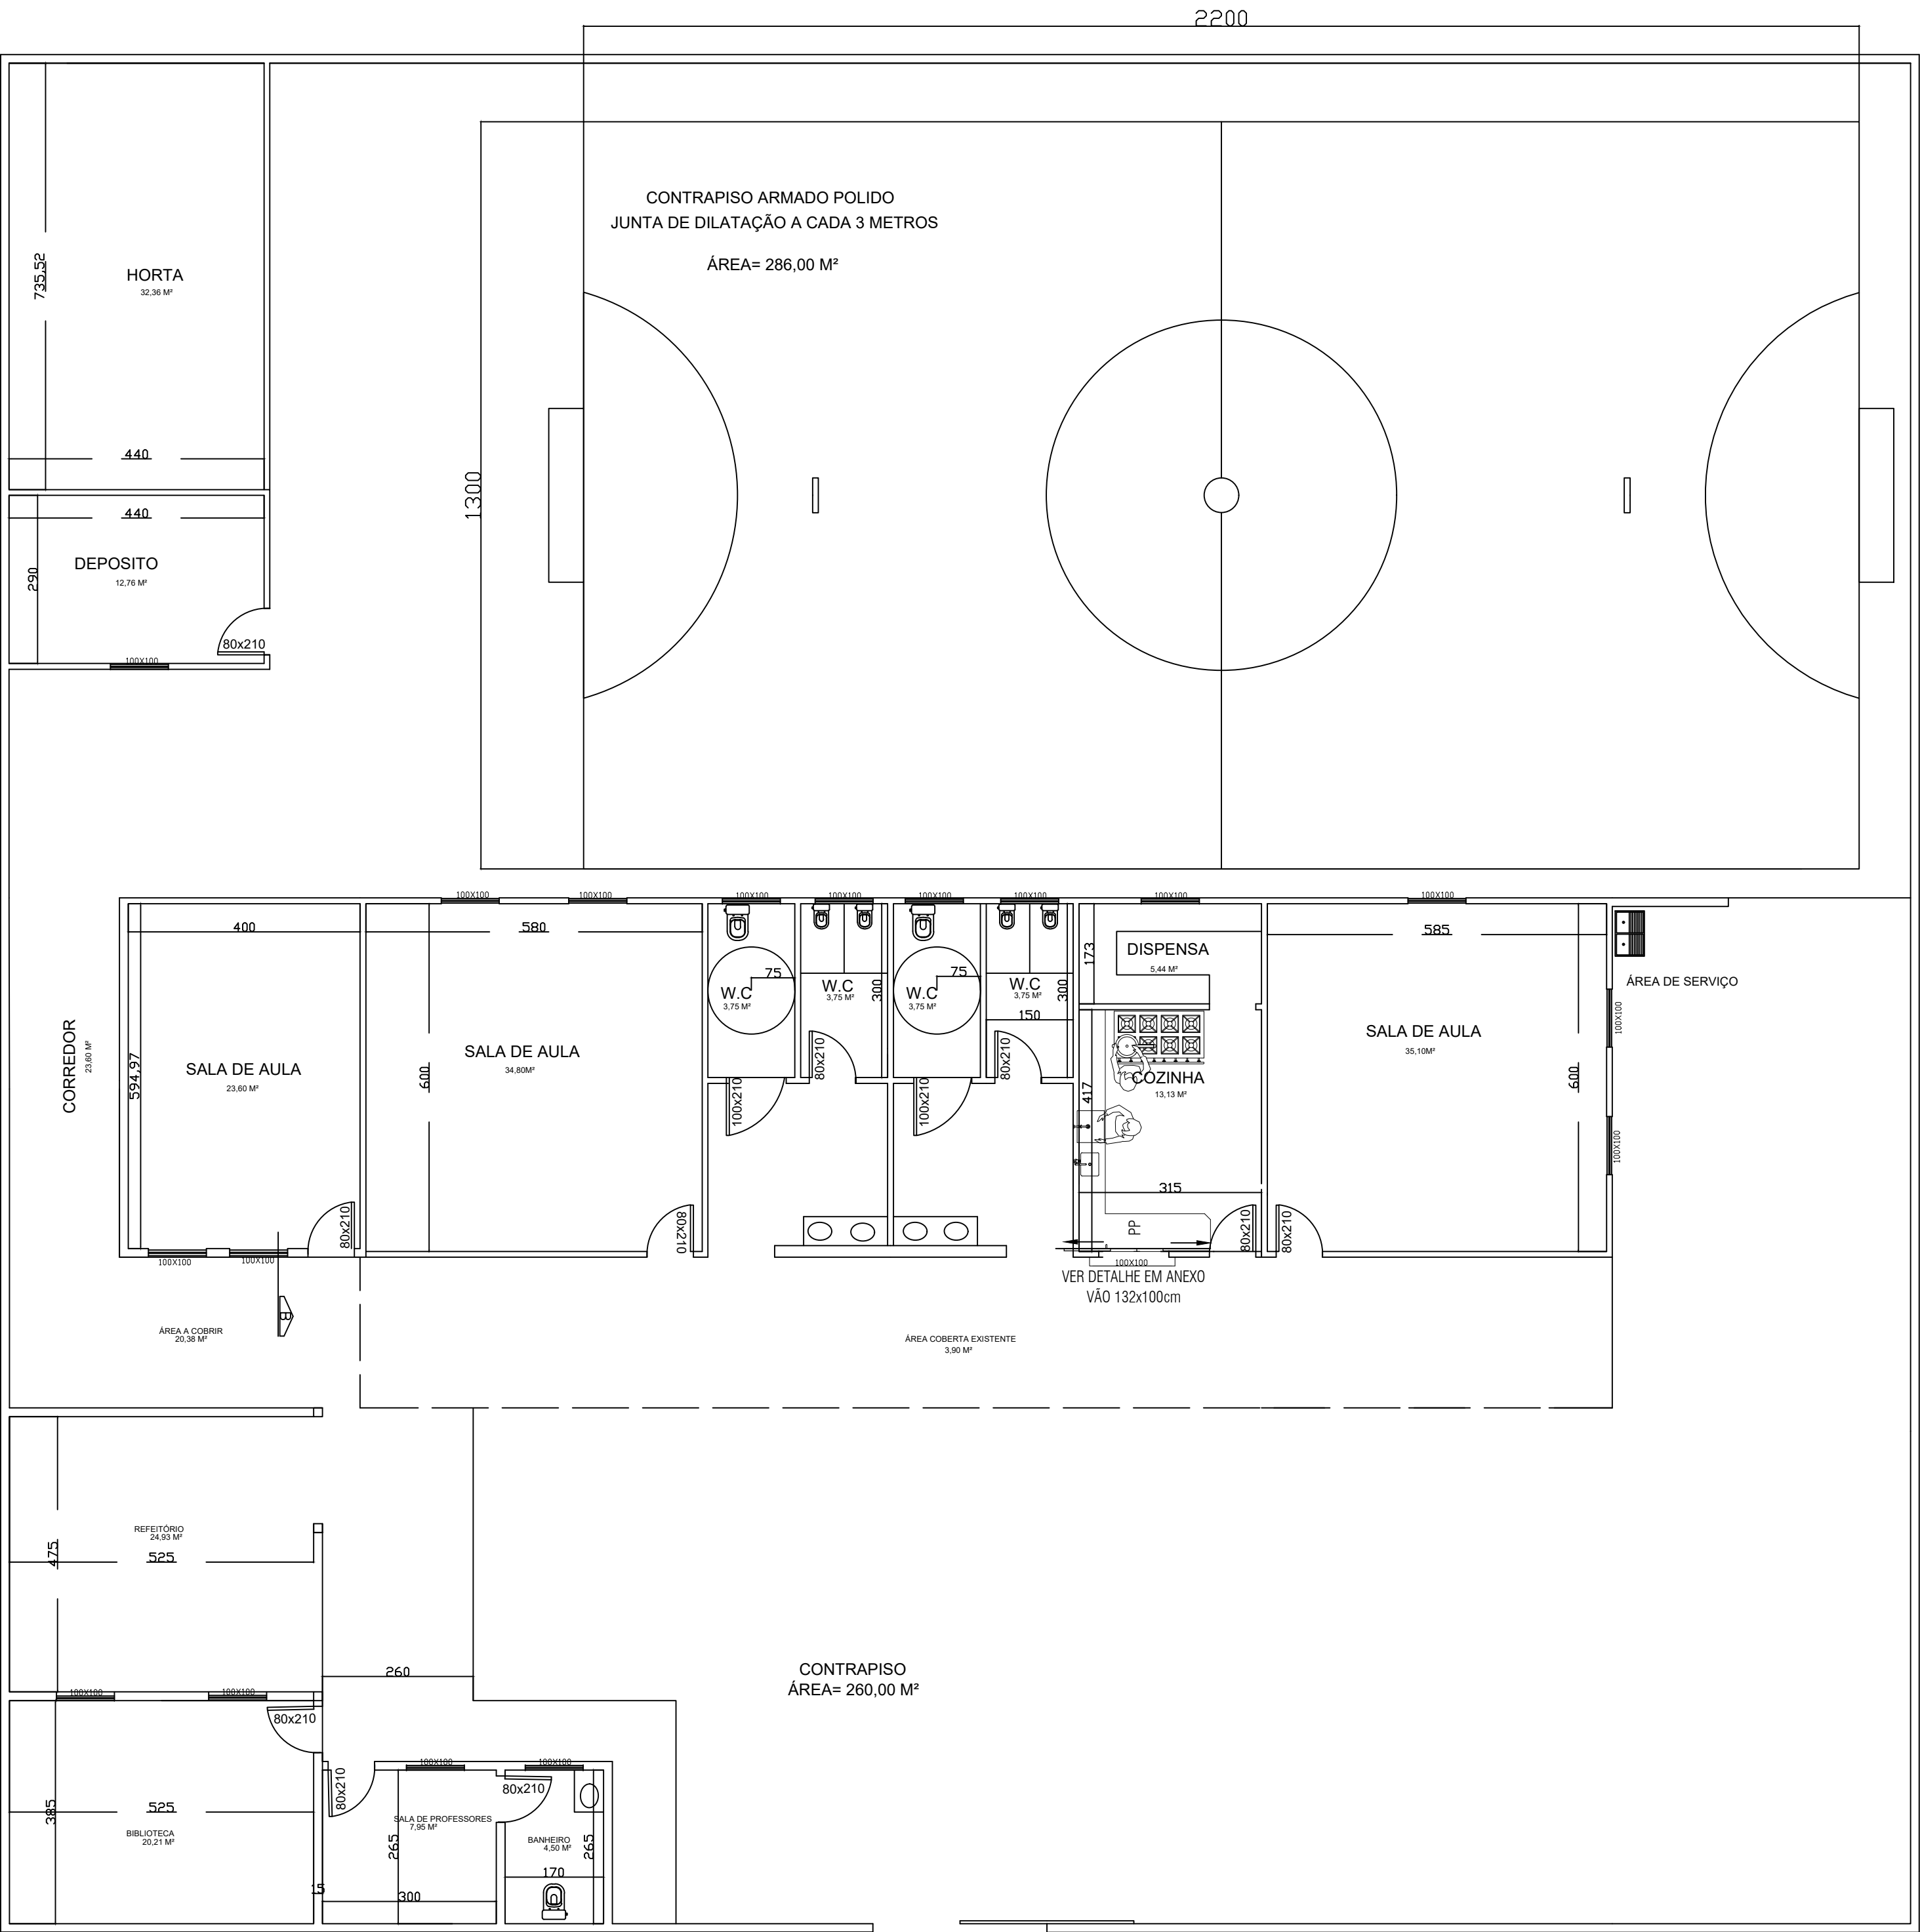


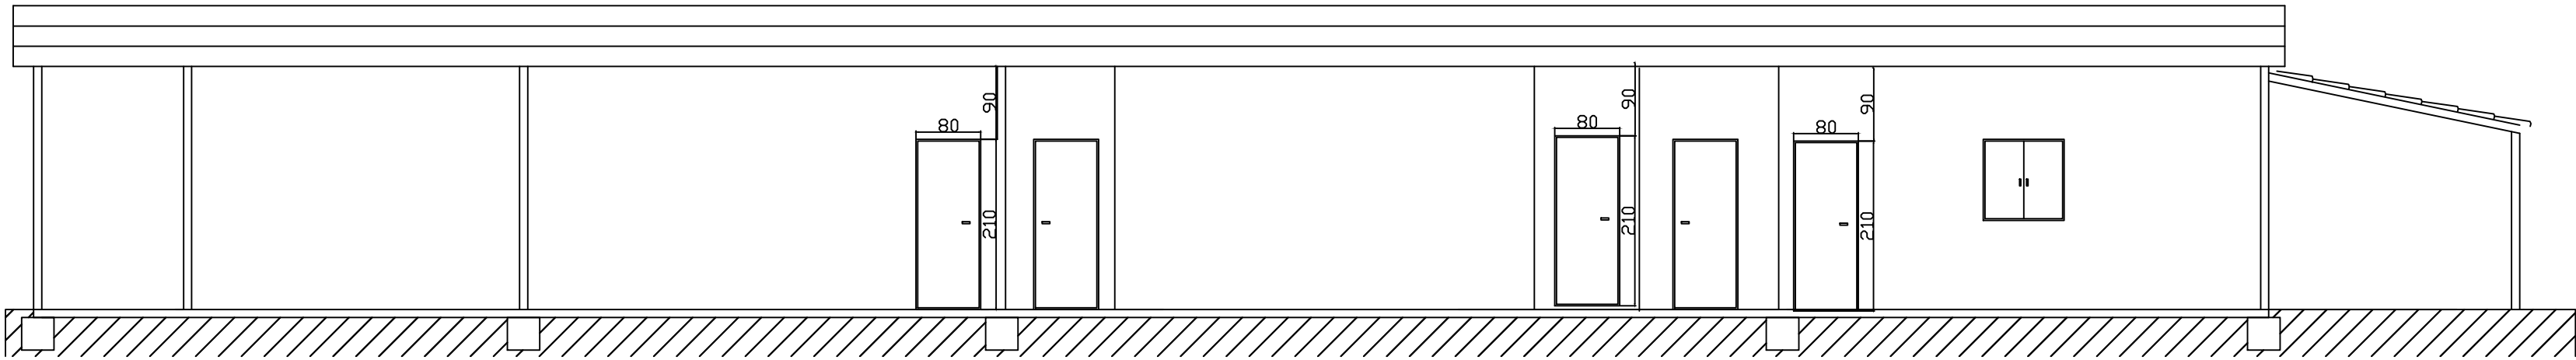

PLANTA BAIXA
ESCALA 1:100

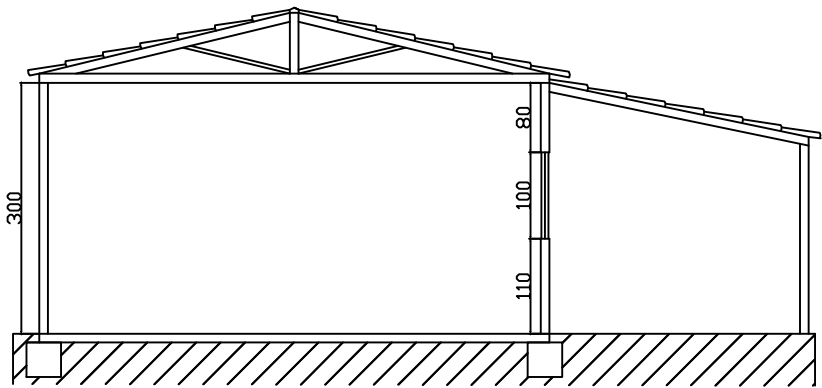

CORTE AA

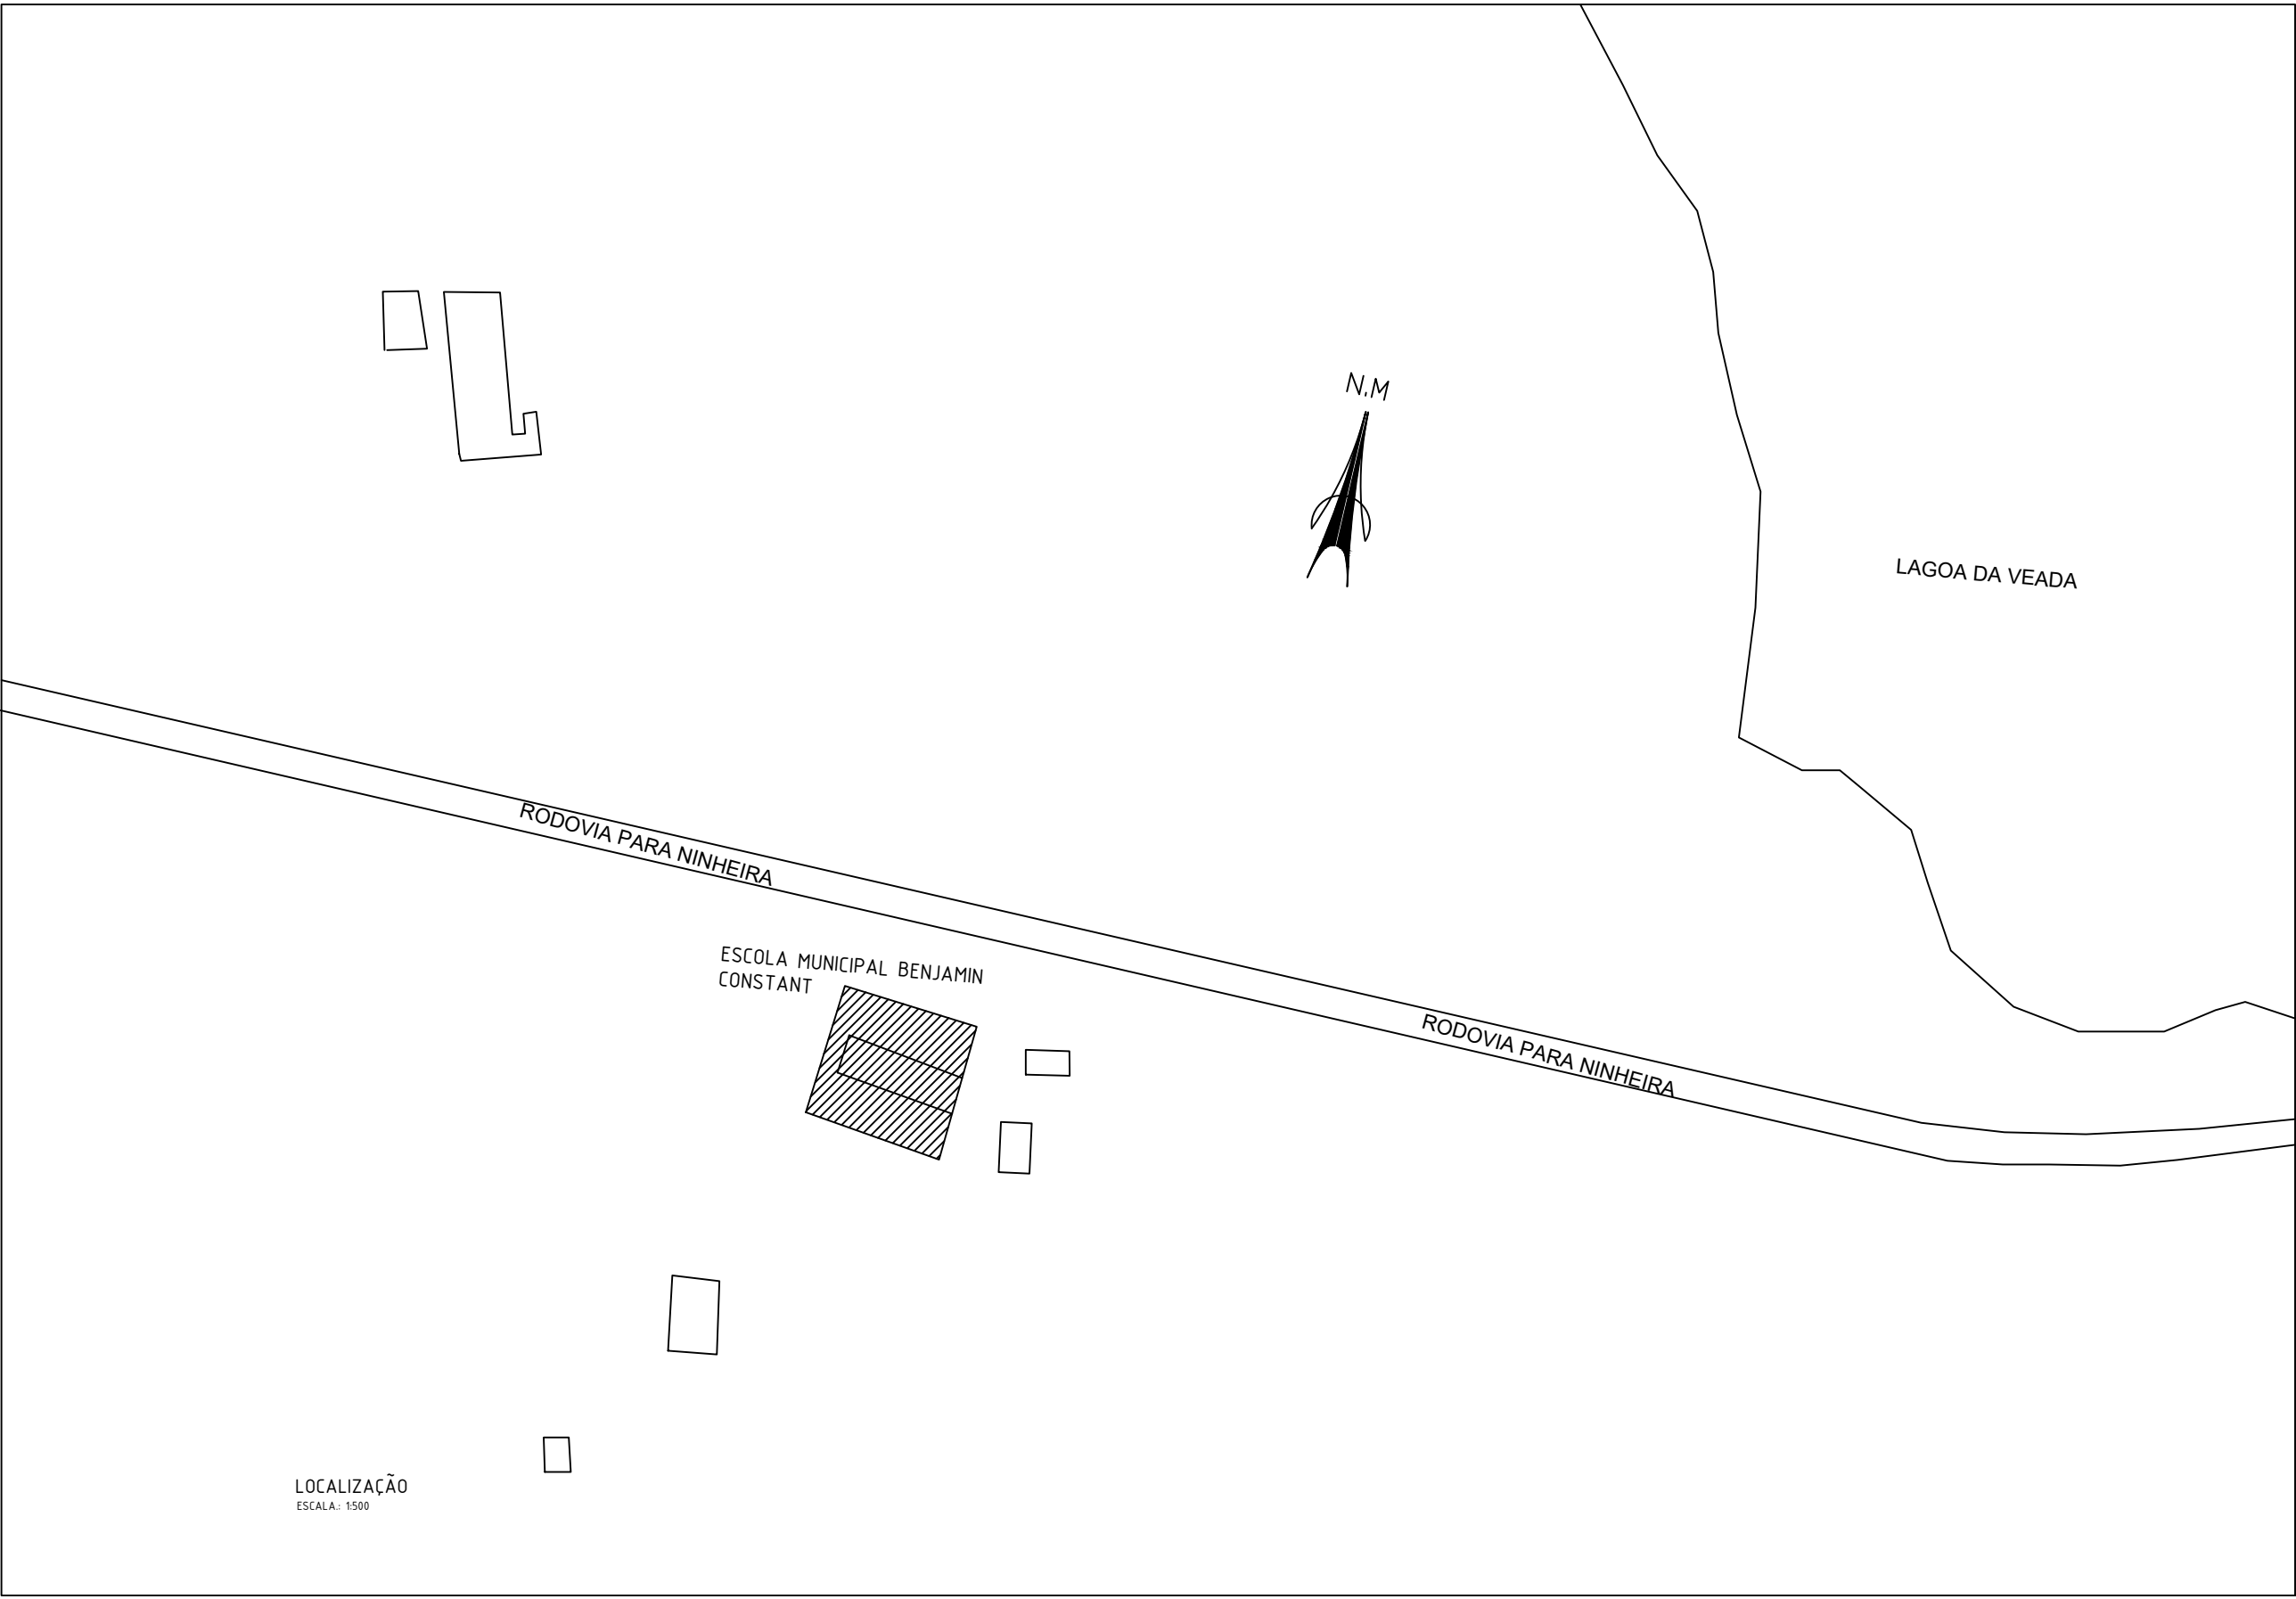

CORTE BB
ESCALA 1:100

PROJETO ARQUITETÔNICO		
EDIFICAÇÃO	ÁREA TOTAL :	268,79M ²
	ESCALA :	INFORMADAS
	COORDENADAS :	LATITUDE 15°18'42.9"S LONGITUDE 41°56'22.1"W
PROJETO	PROPRIETÁRIO:	PREF. MUNICIPAL DE SÃO JOÃO DO PARAÍSO CNPJ.:24.791.154/0001-07
	R.T.:	PAULO VITOR MARQUES MENDES CORREA - CREA-MG: 1519150130/D
	LEGENDA:	DIMENSÕES EM CENTÍMETROS AS DIMENSÕES NUMÉRICAS PREVALECEM
	TÍTULO	ESCOLA MUN. BENJAMIN CONSTANT - LAGOA DA VEADA
	USO	PÚBLICO
	END. DA OBRA:	FAZ. LAGOA DA VEADA SÃO JOÃO DO PARAÍSO/MG
	DESENHO:	DETALHES:
	RODRIGO ILURY PENA DE MOURA ENGENHEIRO CIVIL CREA-MG: 221.401/D	* PLANTA BAIXA * PLANTA DE COBERTURA * CORTES * PLANTA DE SITUAÇÃO
		DATA: NOVEMBRO 2022
		FOLHA 01 / 01