



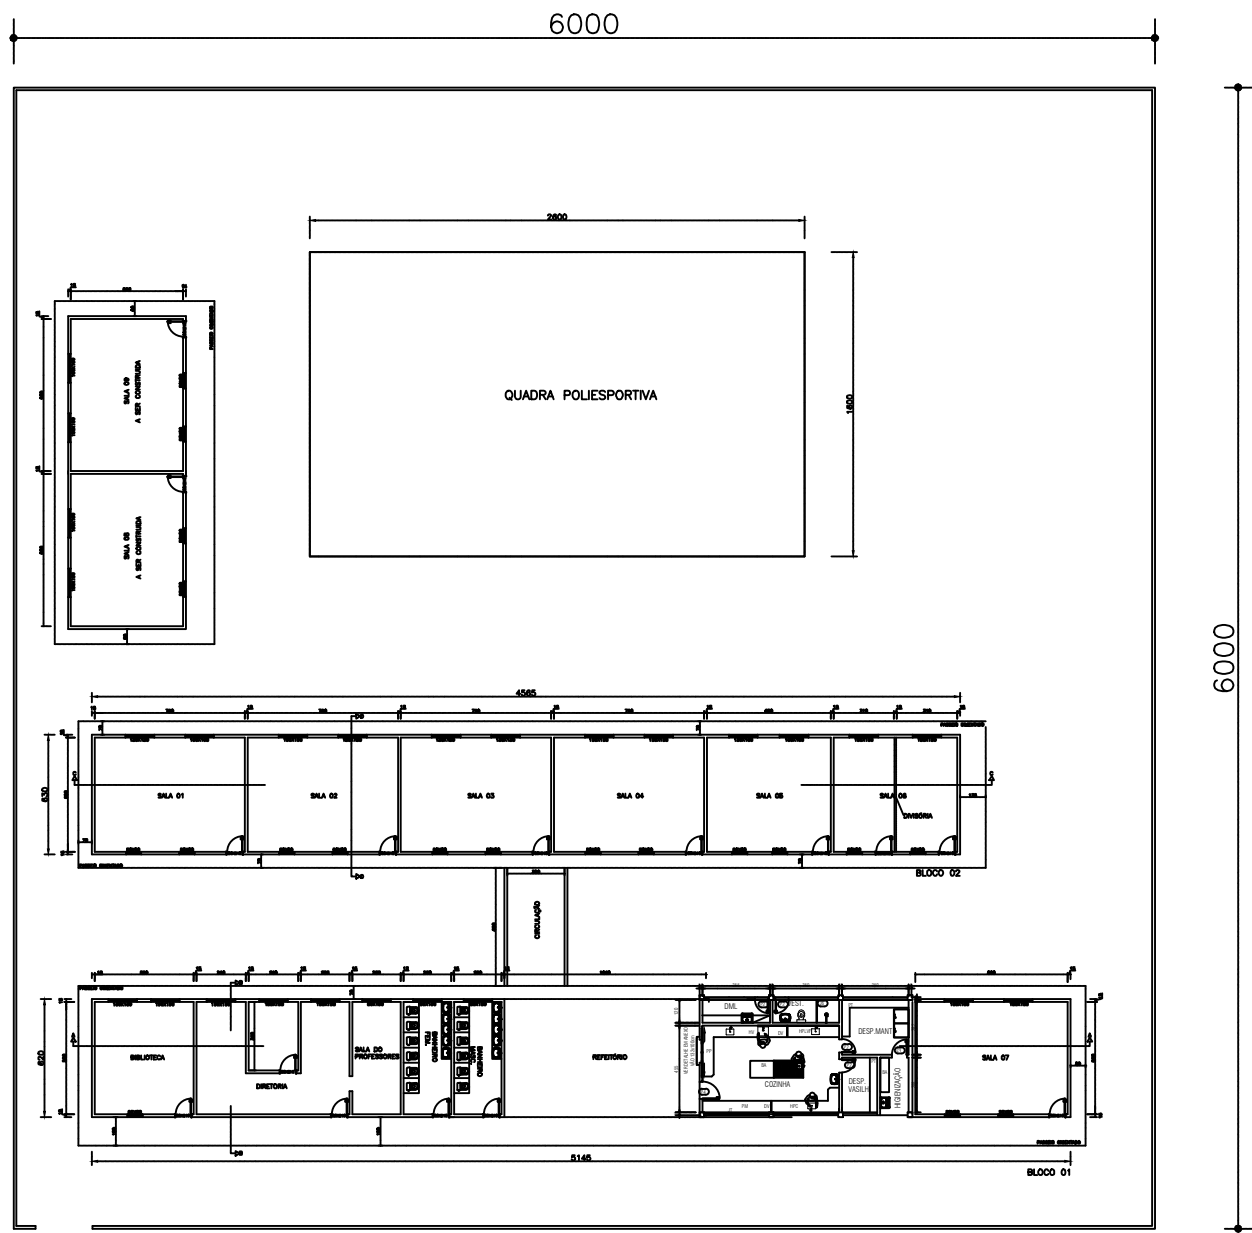

PLANTA BAIXA ESCOLA ELZA MENDES LUCAS

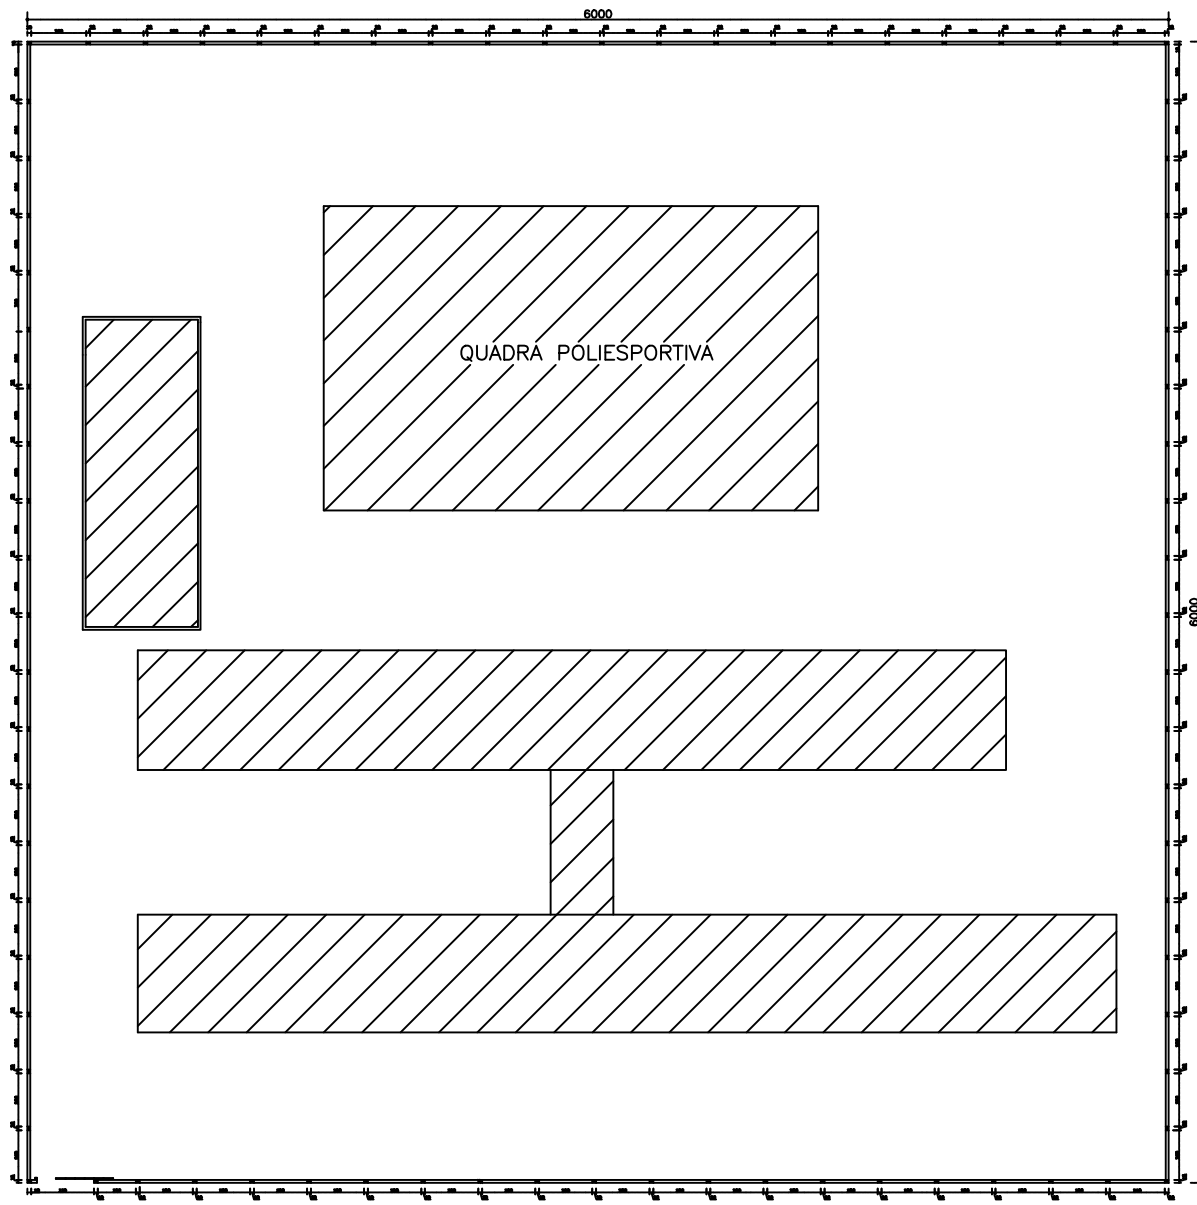

PLANTA BAIXA QUADRA
ÁREA DO TERRENO: 3.600,00 m²








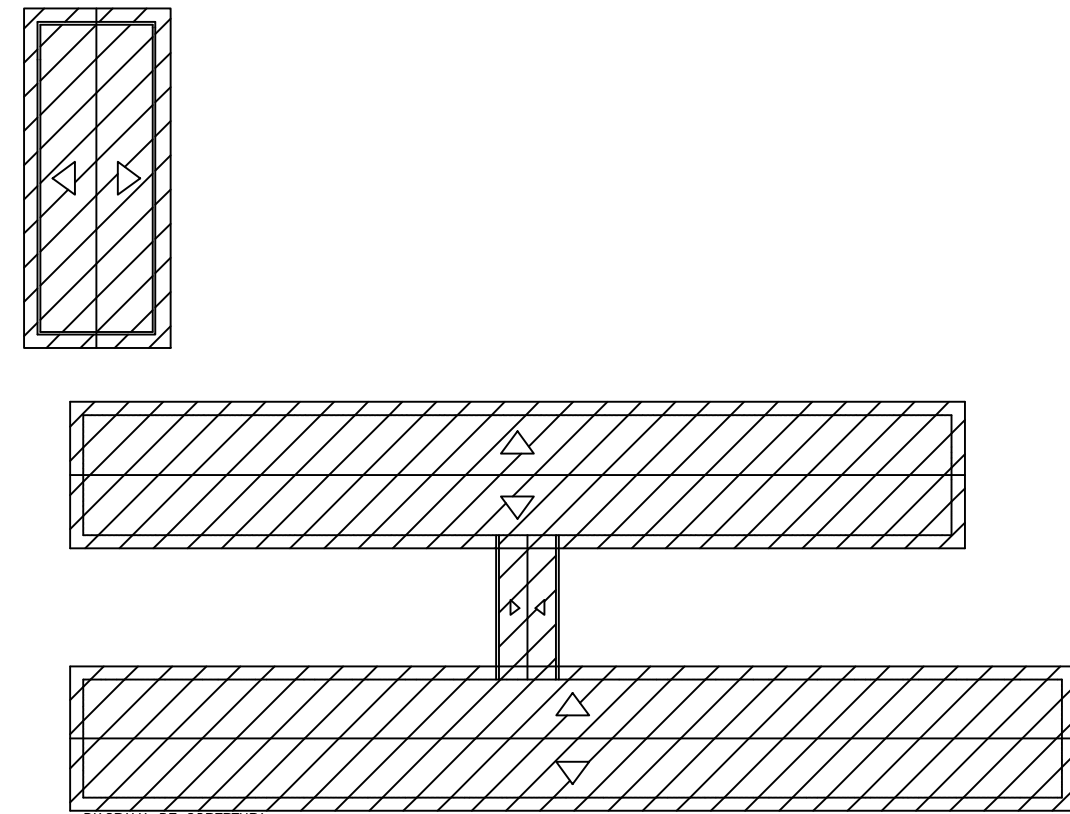


DIAGRAMA DE COBERTURA
ESCALA: 1:100

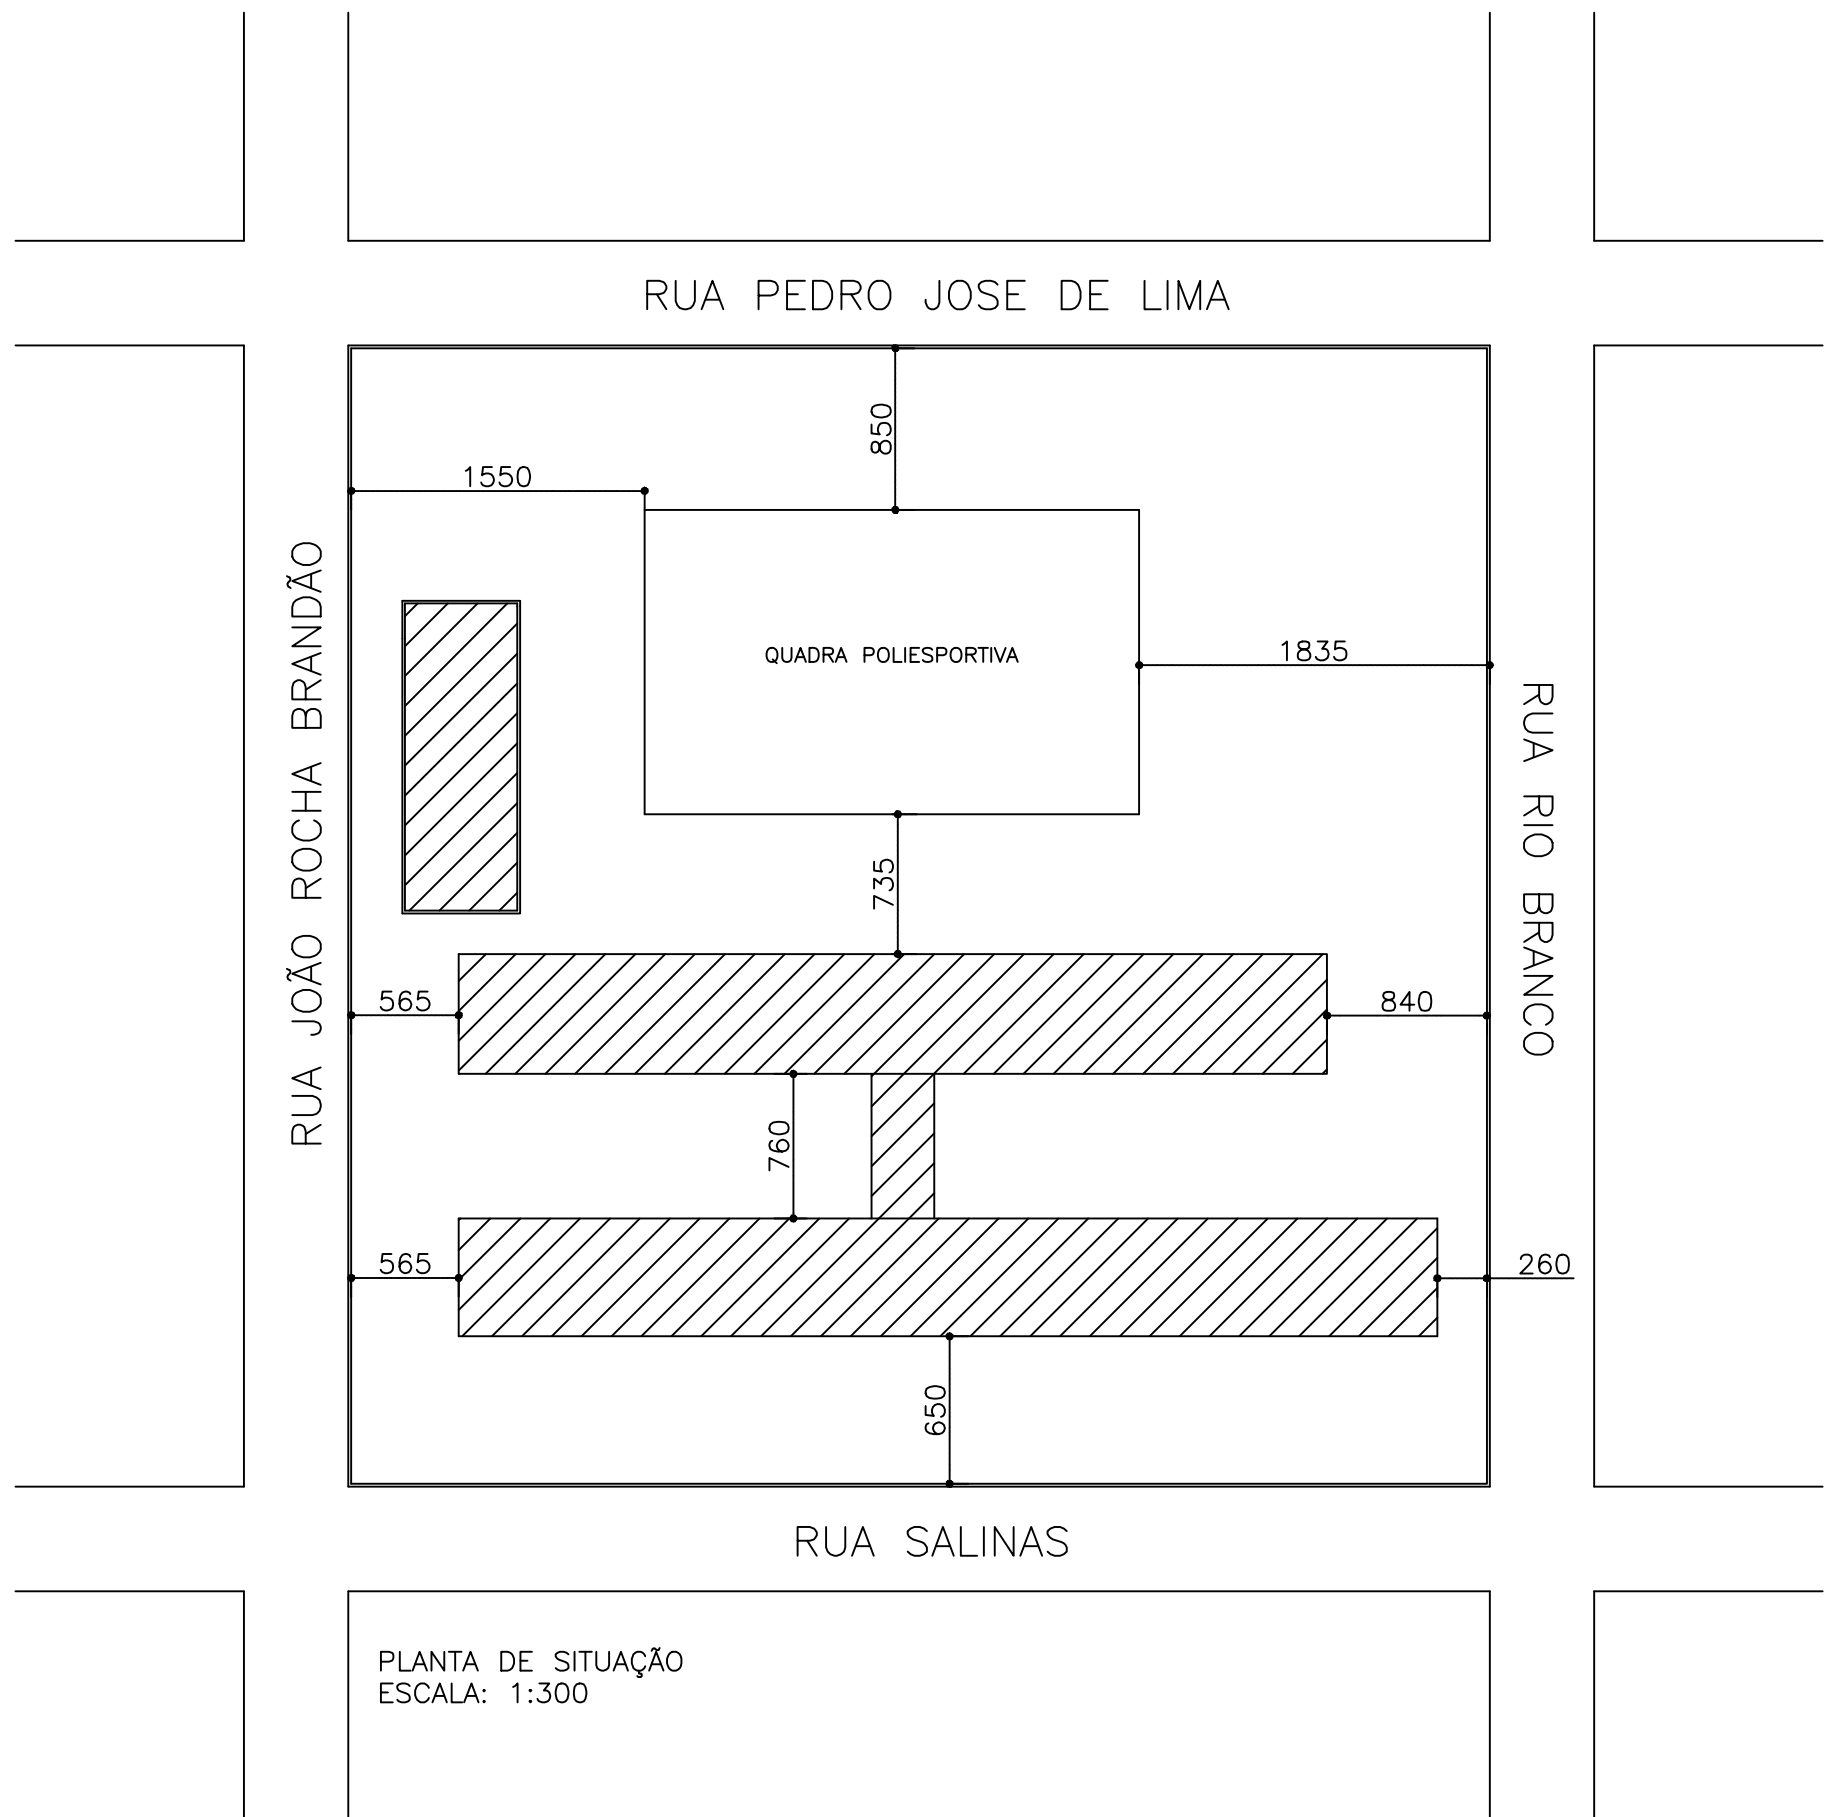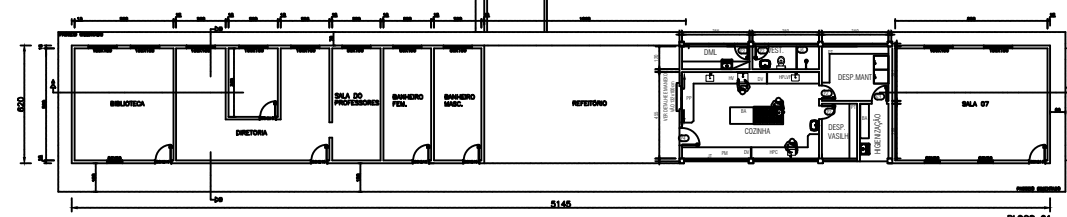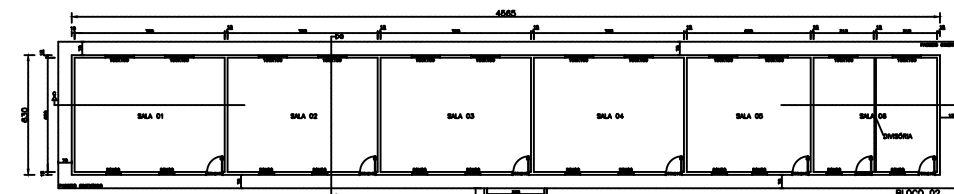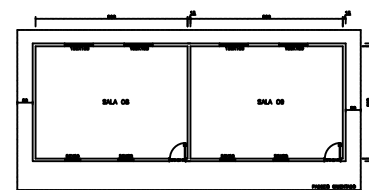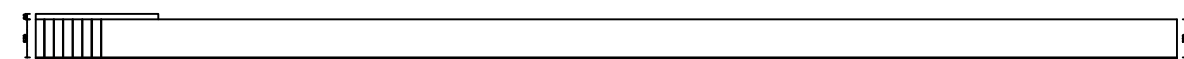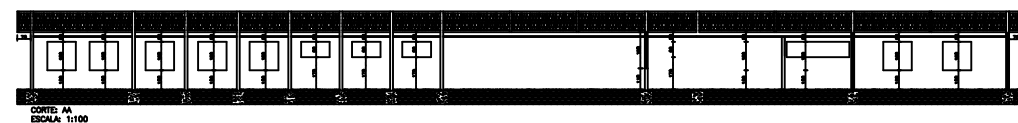

PLANTA DE SITUAÇÃO
ESCALA: 1:300

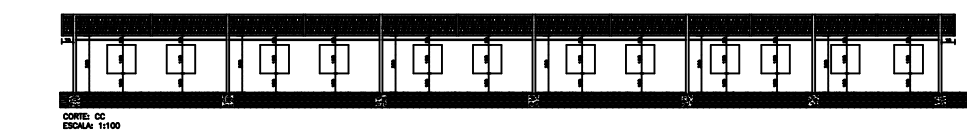

PLANTA BAIXA ESCOLA ELZA MENDES LUCAS
ÁREA A REFORMAR COZINHA: 71,88 m²
ÁREA DA A CONSTRUIR SALAS PRÓXIMO A QUADRA: 101,99 m²
ÁREA DA QUADRA: 416,00 m²
ÁREA DO TERRENO: 3.600,00 m²

PROJETO ELZA MENDES LUCAS

TOTAL A AMPLIAÇÃO : 161,62M²
TOTAL : 1149,65M²
ESCALA : INFORMADAS
COORDENADAS : LATITUDE 15°18'16.10"S
LONGITUDE 42°1'07.80"O

PROPRIETÁRIO: PREF. MUNICIPAL DE SÃO JOÃO DO PARAÍSO
CNPJ.:24.791.154/0001-07

R.T.: PAULO VITOR MARQUES MENDES CORREA - CREA:1519150130/D

LEGENDA:
DIMENSÕES EM CENTÍMETROS
AS DIMENSÕES NUMÉRICAS PREVALECEM

TÍTULO
AMPLIAÇÃO E REFORMA ESCOLA ELZA LUCAS MENDES

USO
PÚBLICO

END. DA OBRA: RUA SALINAS, 340, NOSSA SENHORA APARECIDA
SÃO JOÃO DO PARAÍSO/MG

DESENHO:
ROBERTO CESAR GOMES DE SOUSA
ENGENHEIRO CIVIL
CREA-MG: 194.488/D

DETALHES:
* PLANTA BAIXA LOCAÇÃO
* CORTES
* PLANTA DE SITUAÇÃO

DATA:
AGOSTO 2023

FOLHA

01/01