




PERFIL TRANSVERSAL

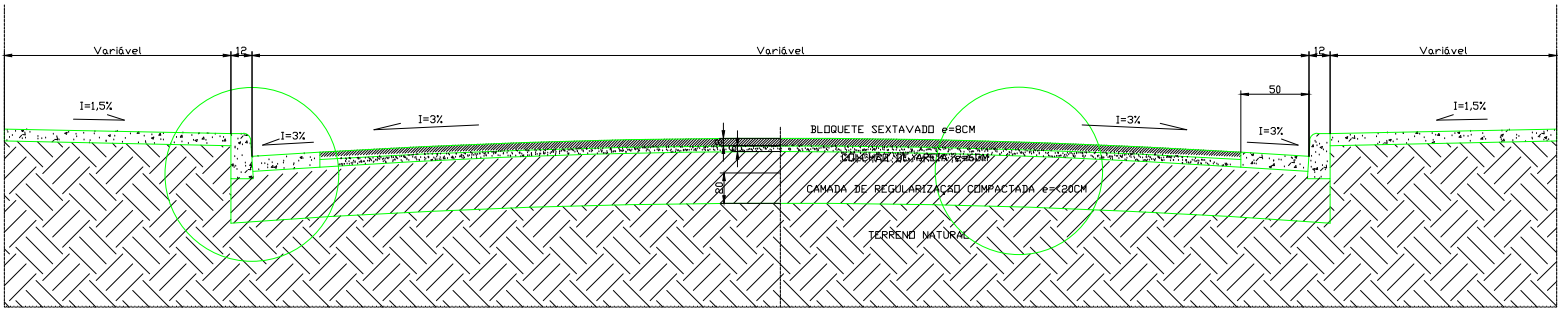


PERFIL TRANSVERSAL
ESC.1:25

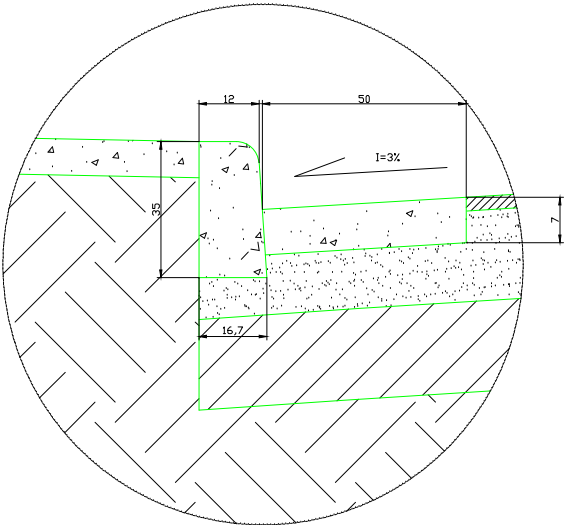

DETALHE 01 – SARJETA E MEIO FIO
ESC.SEM ESCALA

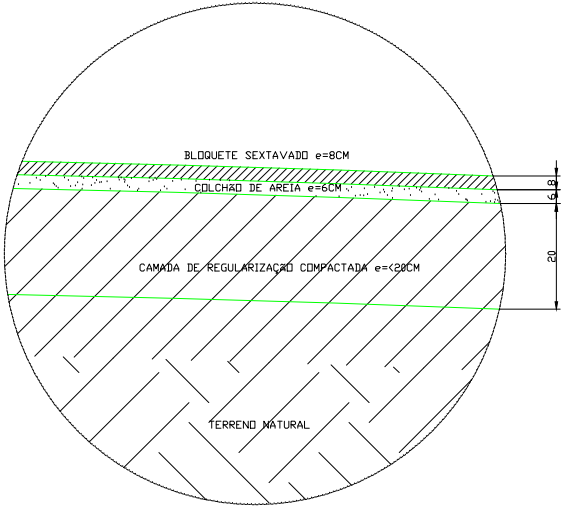


DETALHE 02 – CAMADAS DE PAVIMENTAÇÃO
ESC.SEM ESCALA

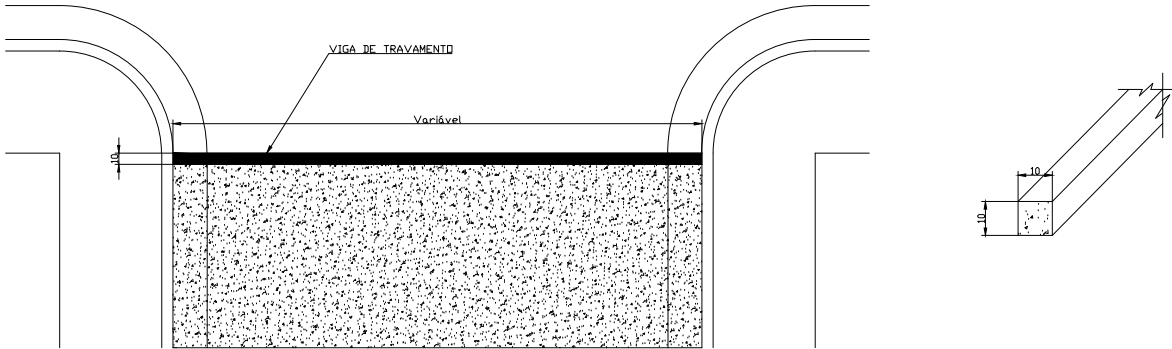

DETALHE VIGA DE TRAVAMENTO
ESC.SEM ESCALA


SINALIZAÇÃO

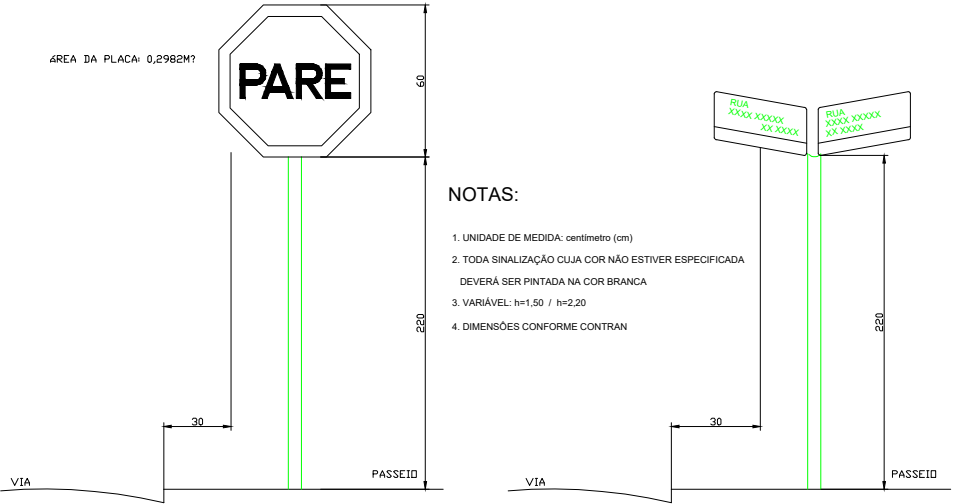


NOTAS:

- 1. UNIDADE DE MEDIDA: centímetro (cm)
- 2. TODA SINALIZAÇÃO CUJA COR NÃO ESTIVER ESPECIFICADA DEVERÁ SER PINTADA NA COR BRANCA
- 3. VARIÁVEL: h=1,50 / h=2,20
- 4. DIMENSÕES CONFORME CONTRAN


DETALHES PARA LOCAÇÃO DE PLACA VERTICAL
ESC.1:25

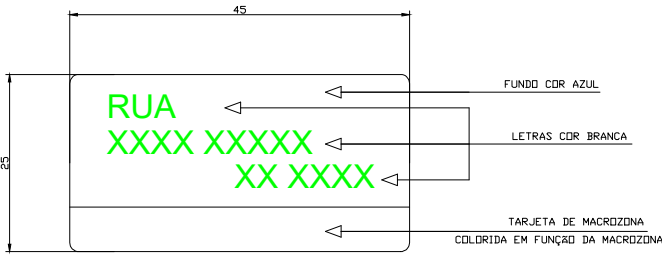

DETALHE PLACA IDENTIFICAÇÃO DE RUAS
ESC.SEM ESCALA

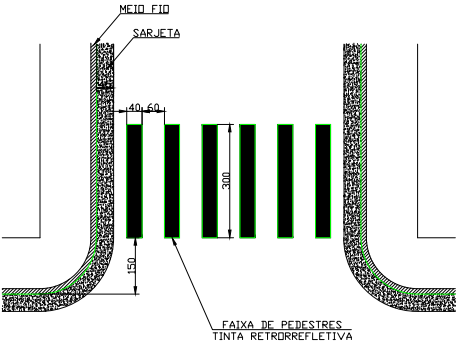

DETALHE FAIXA DE PEDESTRES
ESC.1:100

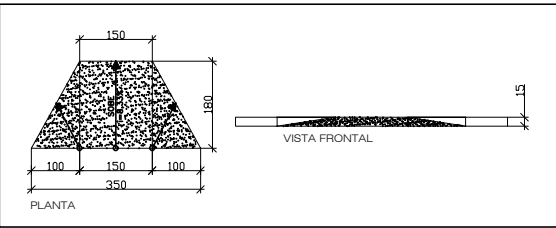

DETALHE – RAMPAS ACESSÍVEIS
ESC.1:100

LEGENDA		POSTE
		RUAS
		ÁREA A PAVIMENTAR
		SENTIDO DRENAGEM

NOTAS:
ART Nº: MG20232022419

INT.:	SELMA MARIA MORAIS DOS SANTOS PREFEITA MUNICIPAL
R.T.:	ROBERTO CÉSAR GOMES DE SOUSA ENGº CIVIL – CREA/MG 194.488/D

LOCAL:	DETALHAMENTOS SÃO JOÃO DO PARAÍSO – MG
ÁREAS:	PAVIMENTAÇÃO: 7.029,99 M2
TÍTULO:	PROJETO DE PAVIMENTAÇÃO DETALHAMENTOS
DATA:	ABRIL/2023

ESCALAS:	INDICADAS
FOLHA:	15/15
FORM.:	A3