

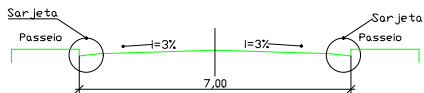
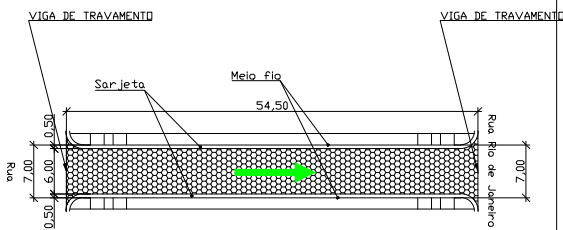
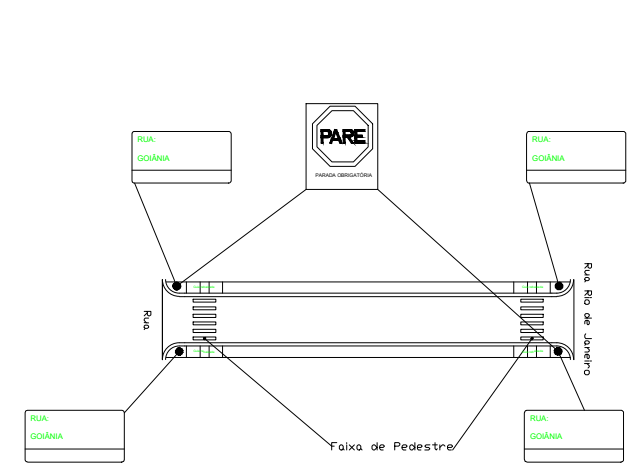
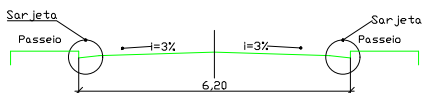


RUA GOIÂNIA  
Esc. 1:1000

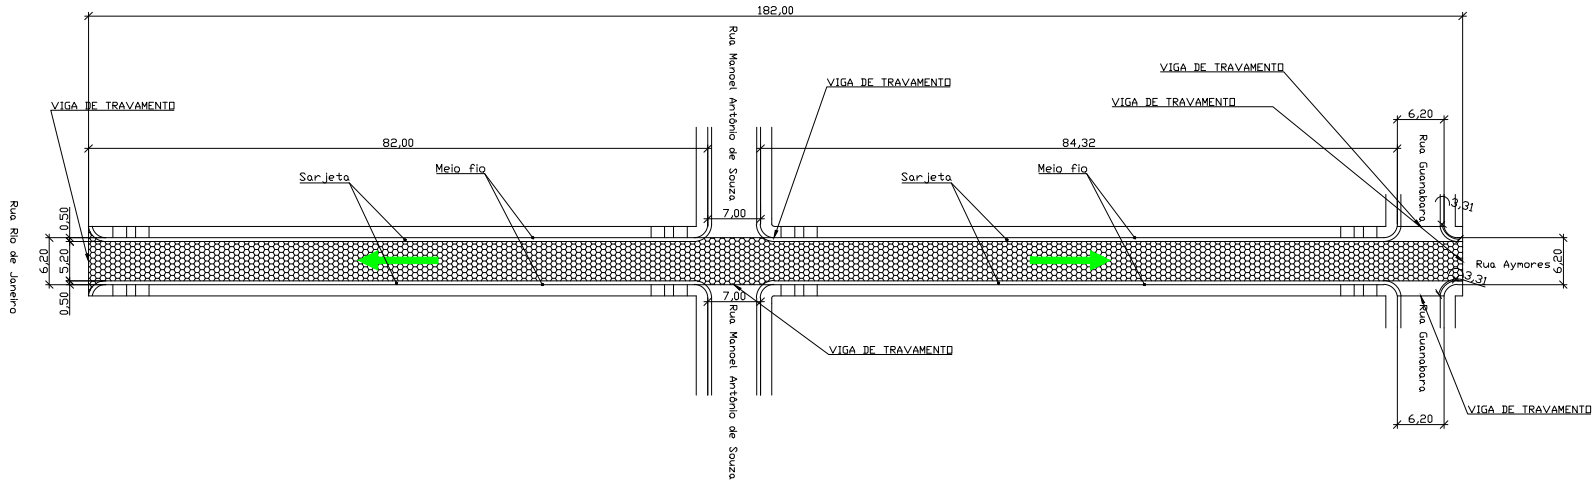


Gabarito Rua Goiânia  
Esc.....Sem Escala

RUA AYMORES  
Esc. 1:1000

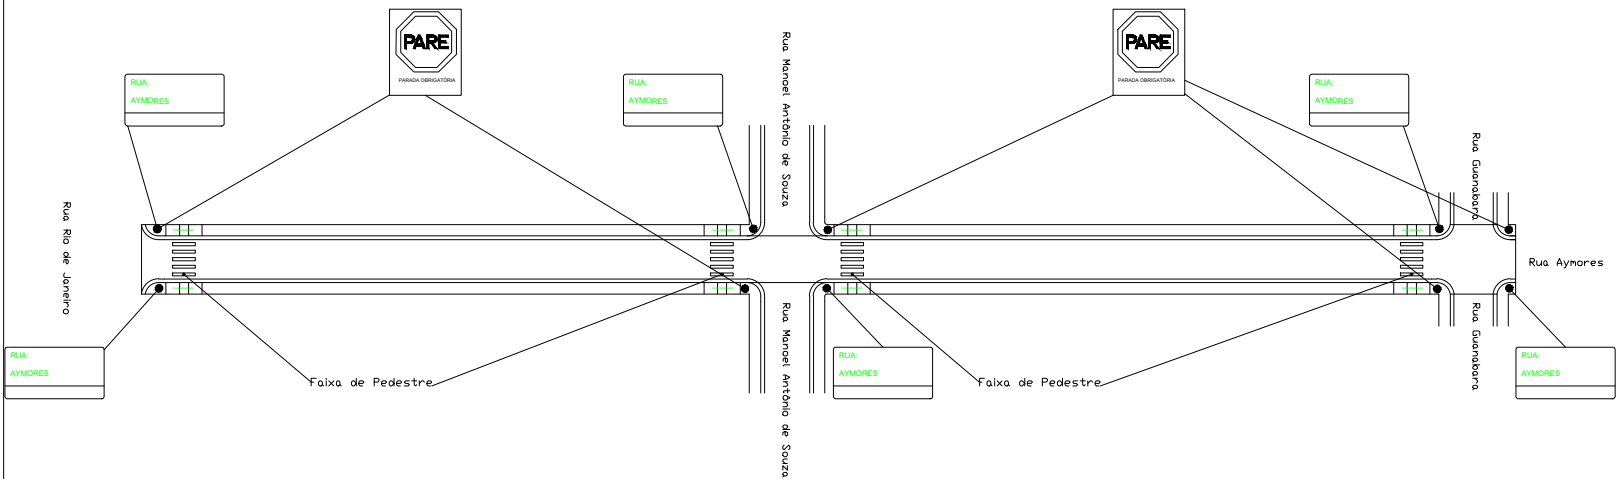


Gabarito Rua Aymores, Guanabara e  
Rua Manoel Antonio de Souza  
Esc.....Sem Escala

RUA GUANABARA  
Esc. 1:1000

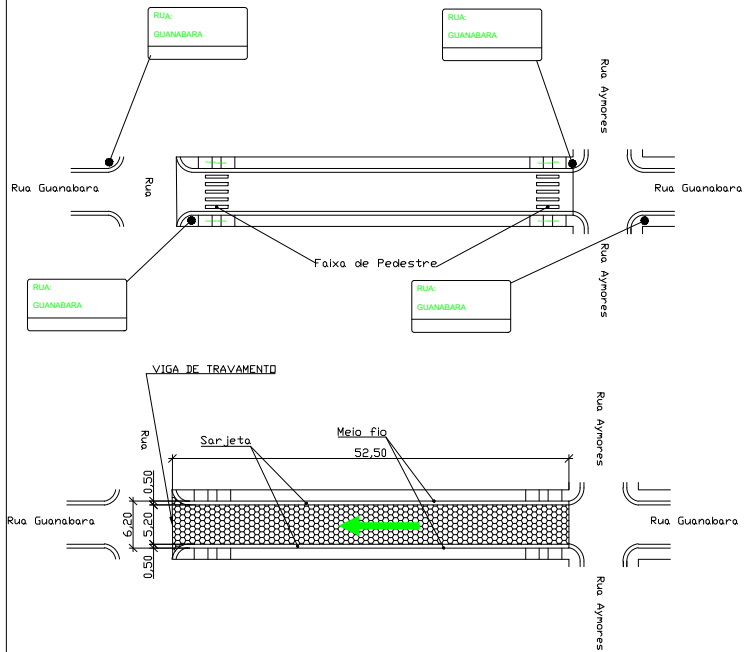

RUA MANOEL ANTONIO DE SOUZA  
Esc. 1:1000

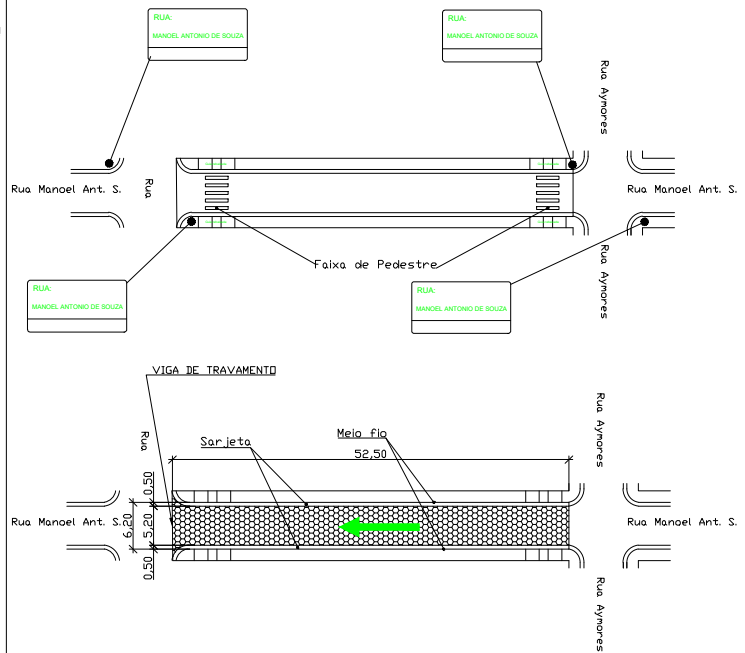

LEGENDA		POSTE
		RUAS
		ÁREA A PAVIMENTAR
		SENTIDO DRENAGEM

NOTAS:

ART N°: MG20232022419

INT.:	SELMA MARIA MORAIS DOS SANTOS PREFEITA MUNICIPAL
R.T.:	ROBERTO CÉSAR GOMES DE SOUSA ENG° CIVIL - CREA/MG 194.4880

LOCAL:	DISTRITO DE BOA SORTE SÃO JOÃO DO PARAÍSO - MG
ÁREAS:	PAVIMENTAÇÃO: 7.029,99 M2
TÍTULO:	PROJETO DE PAVIMENTAÇÃO DETALHAMENTO
DATA:	ABRIL/2023

ESCALAS:	INDICADAS
FOLHA:	12/15
FORM.:	A3