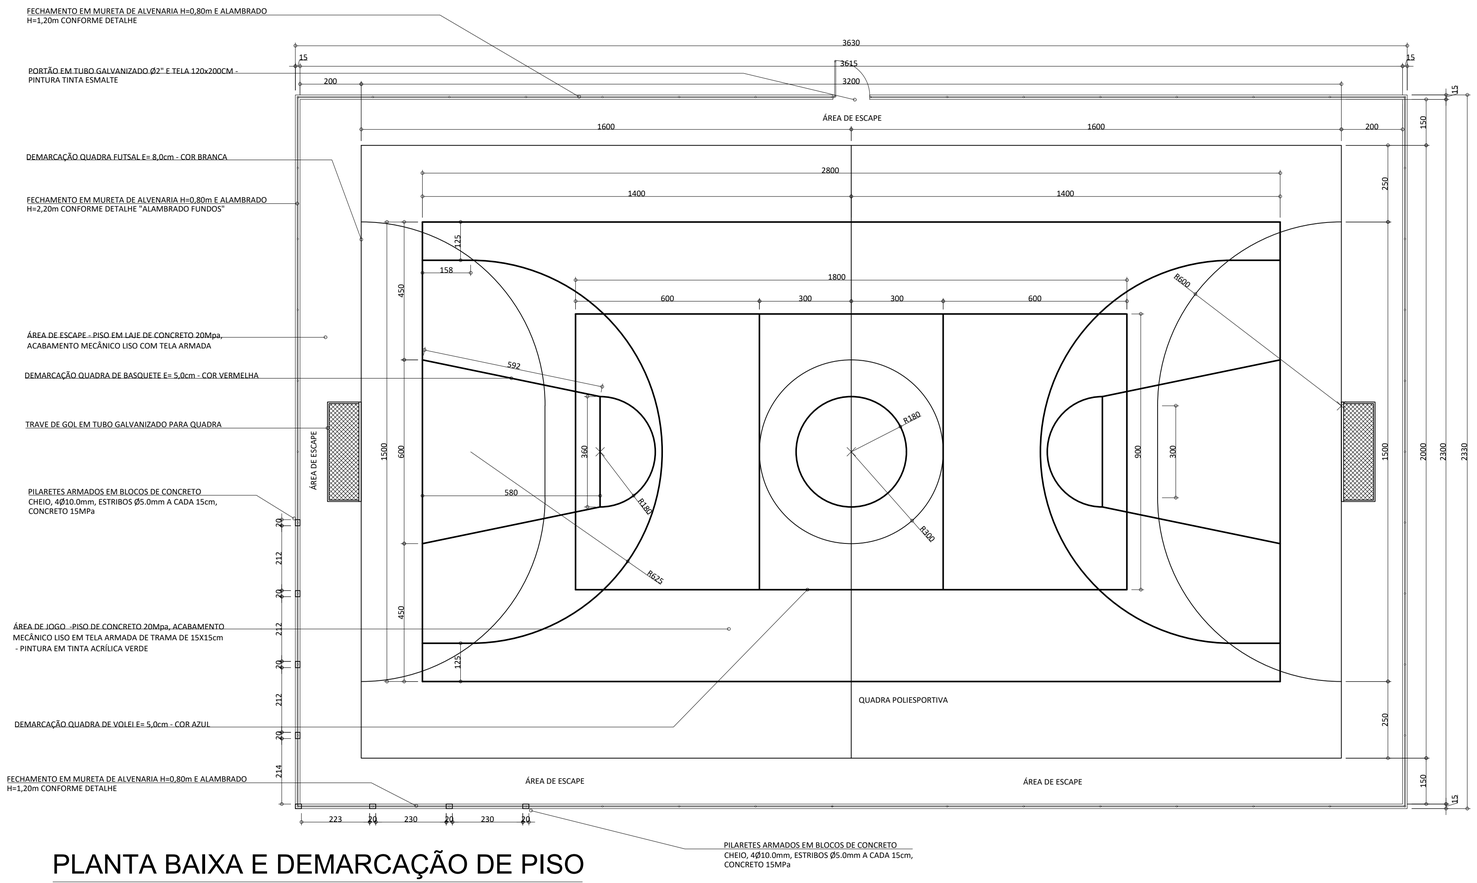

PLANTA BAIXA E DEMARCAÇÃO DE PISO

ESCALA.....1:100

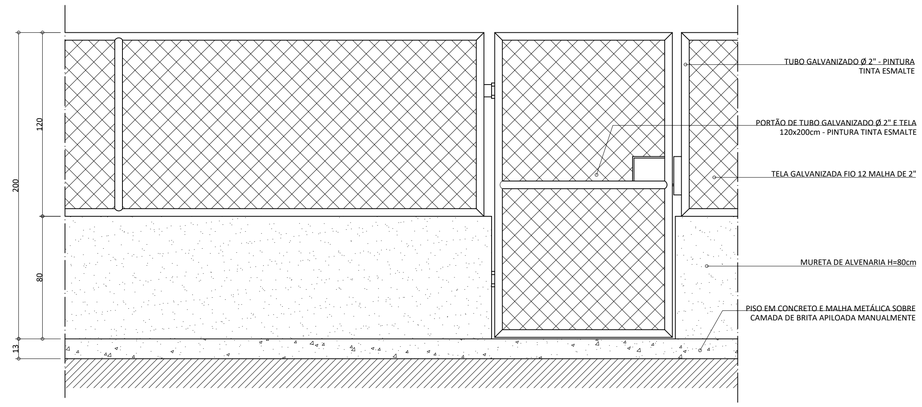

DETALHE PORTÃO E ALAMBRADO H=1,20M

ESCALA.....1:20

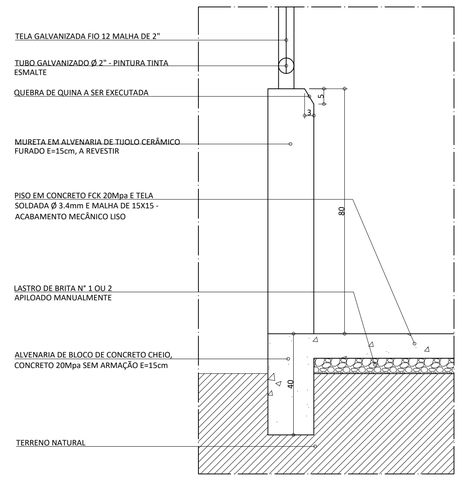

CORTE ESQUEMÁTICO DO PISO E MURETA

ESCALA.....1:10

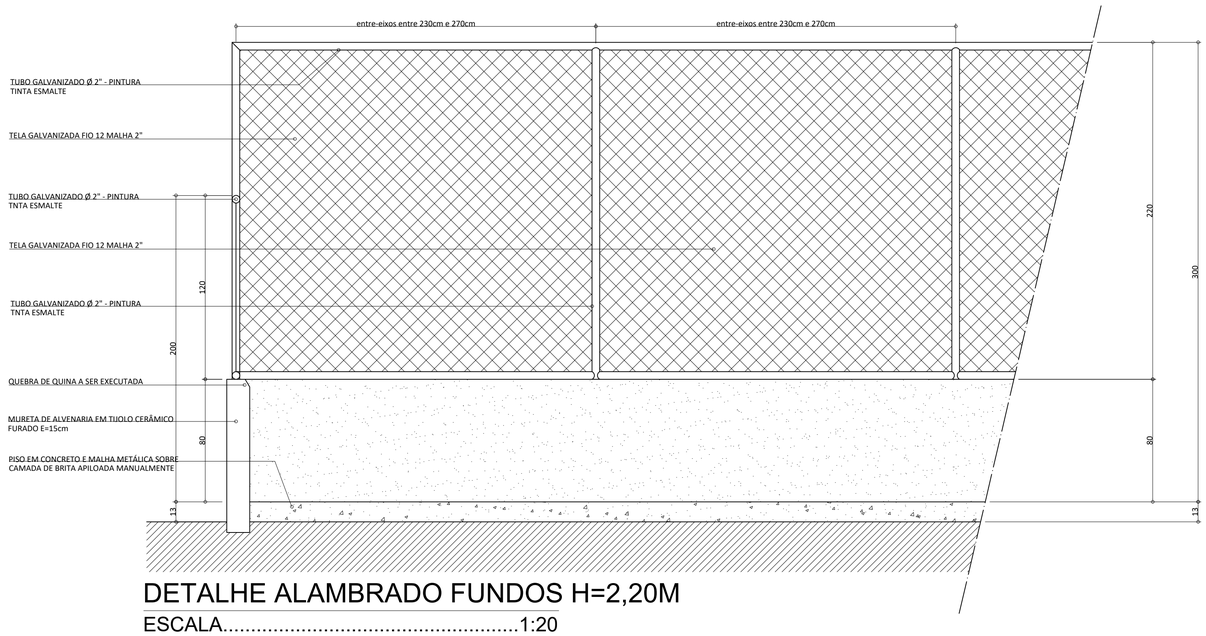

DETALHE ALAMBRADO FUNDOS H=2,20M

ESCALA.....1:20

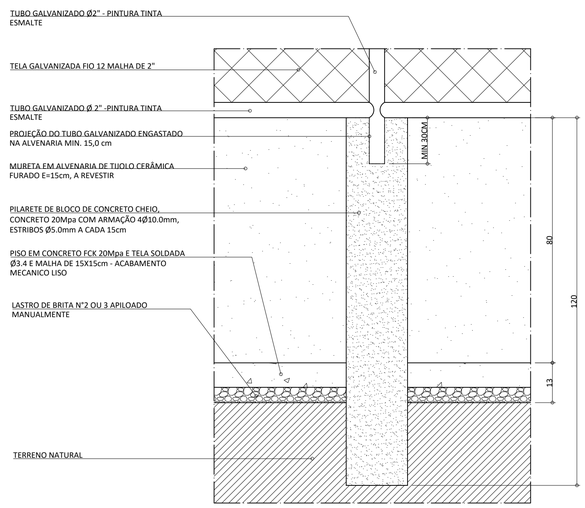

DETALHE PILAR E MURETA

ESCALA.....1:10

IMAGEM DE LOCALIZAÇÃO DA QUADRA

SEM ESCALA.....

LEGENDA

- DEMARCAÇÃO FUTSAL EM TINTA ACRÍLICA COR BRANCA E=0,08m
- DEMARCAÇÃO BASQUETE EM TINTA ACRÍLICA COR VERMELHA E=0,05m
- DEMARCAÇÃO VOLEI EM TINTA ACRÍLICA COR AZUL E=0,05m

INT.:
SELMA MARIA MORAIS DOS SANTOS
PREFEITA MUNICIPAL

R.T.:
RODRIGO IURY PENA DE MOURA:10512956618
Assinado de forma digital por RODRIGO IURY PENA DE MOURA:10512956618 Dados: 2024.03.11 15:45:09 -03'00'
RODRIGO IURY PENA DE MOURA
ENGº CIVIL - CREA/MG 221.401/D

LOCAL: COMUNIDADE DE JACÚ, ZONA RURAL DE SÃO JOÃO DO PARAÍSO - MG

ESCALAS: INDICADAS

ÁREAS: CONSTRUÍDA: 845,79 M2

TÍTULO: PROJETO DE CONSTRUÇÃO DE QUADRA
PLANTA BAIXA E DETALHAMENTOS

FOLHA: 01/01

DATA: MARÇO/2024

COORDENADAS DO LOCAL: LATITUDE 15°27'9.89"S / LONGITUDE 41°54'56.24"O

FORM.: A1