


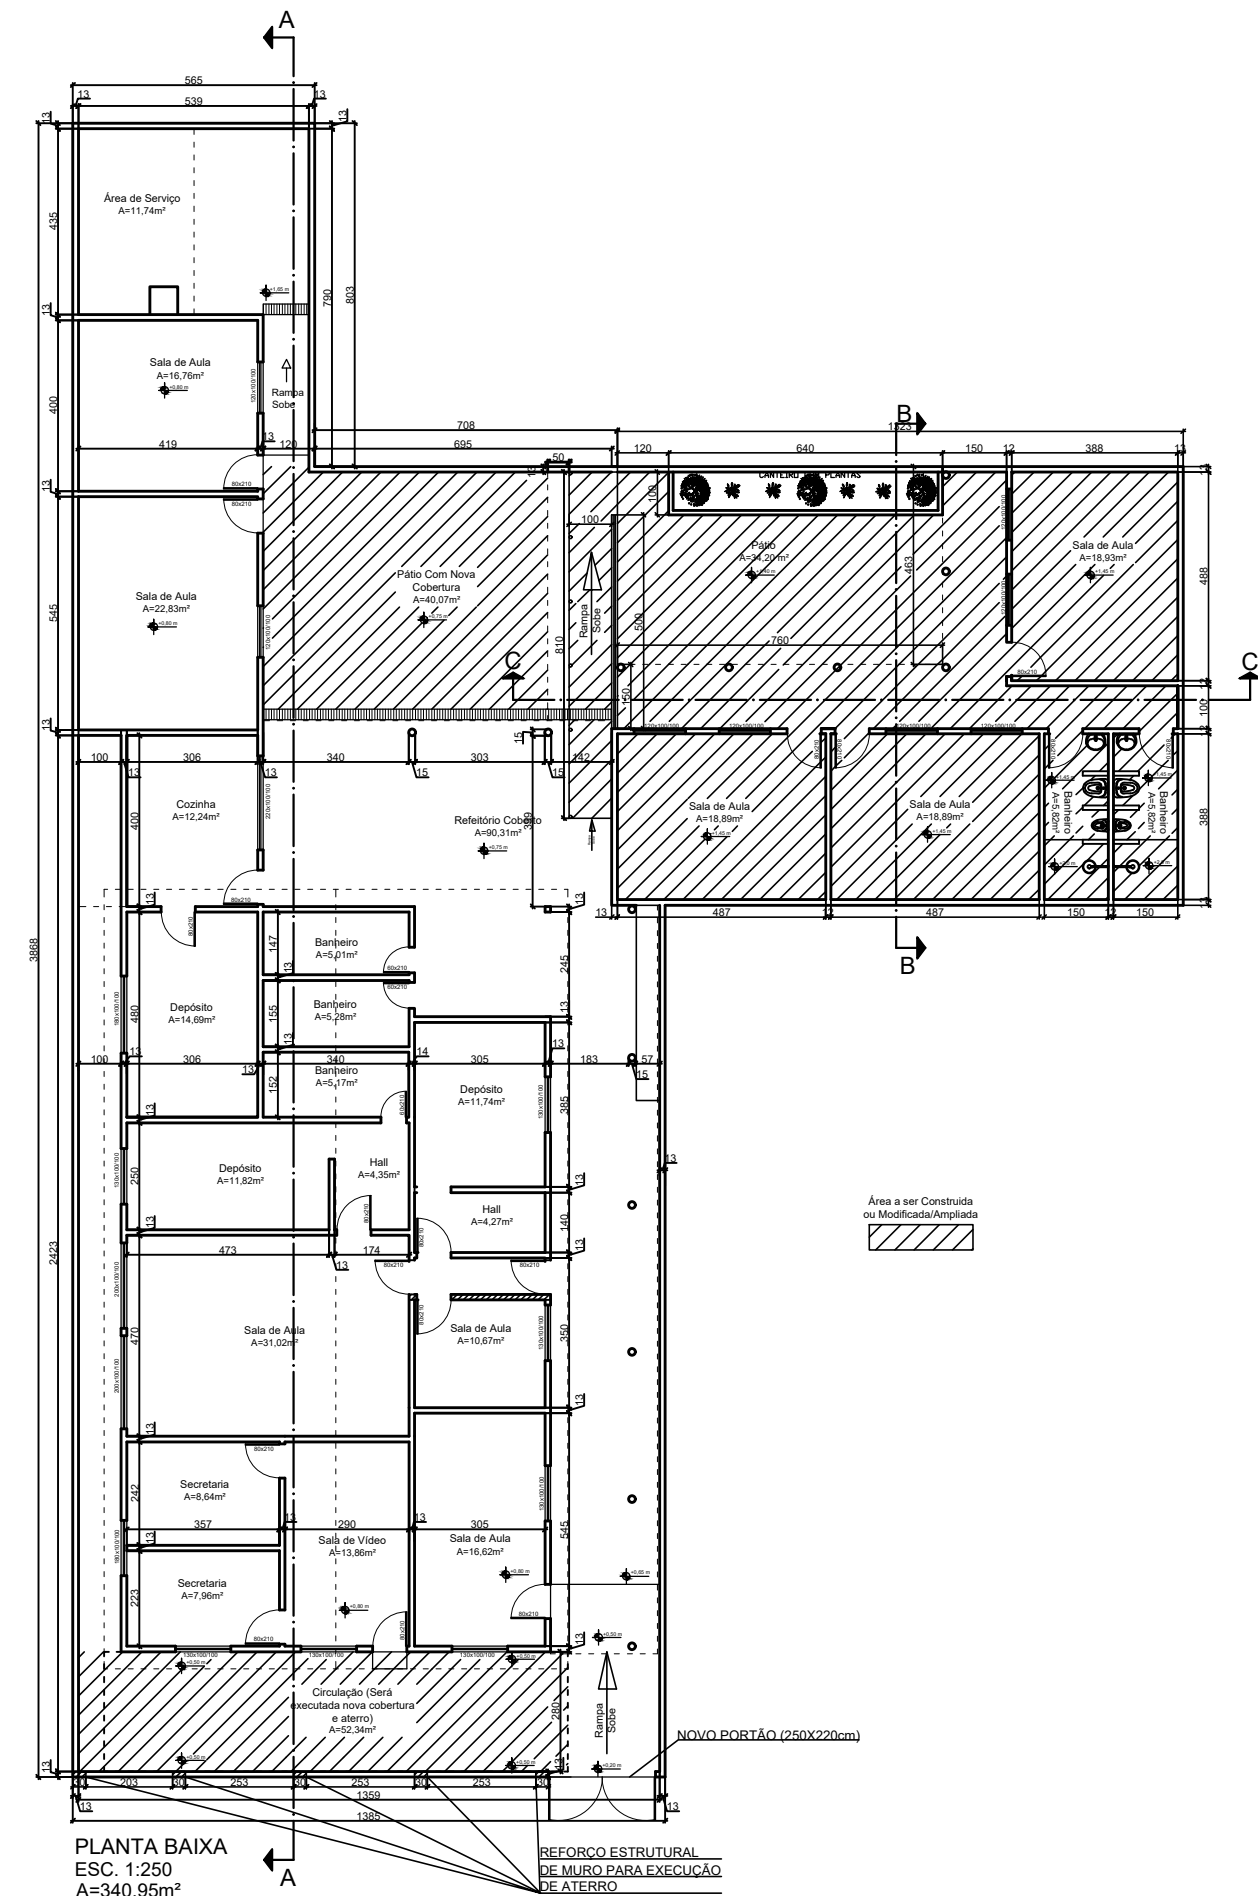

PLANTA BAIXA
ESC. 1:250
A=340,95m²



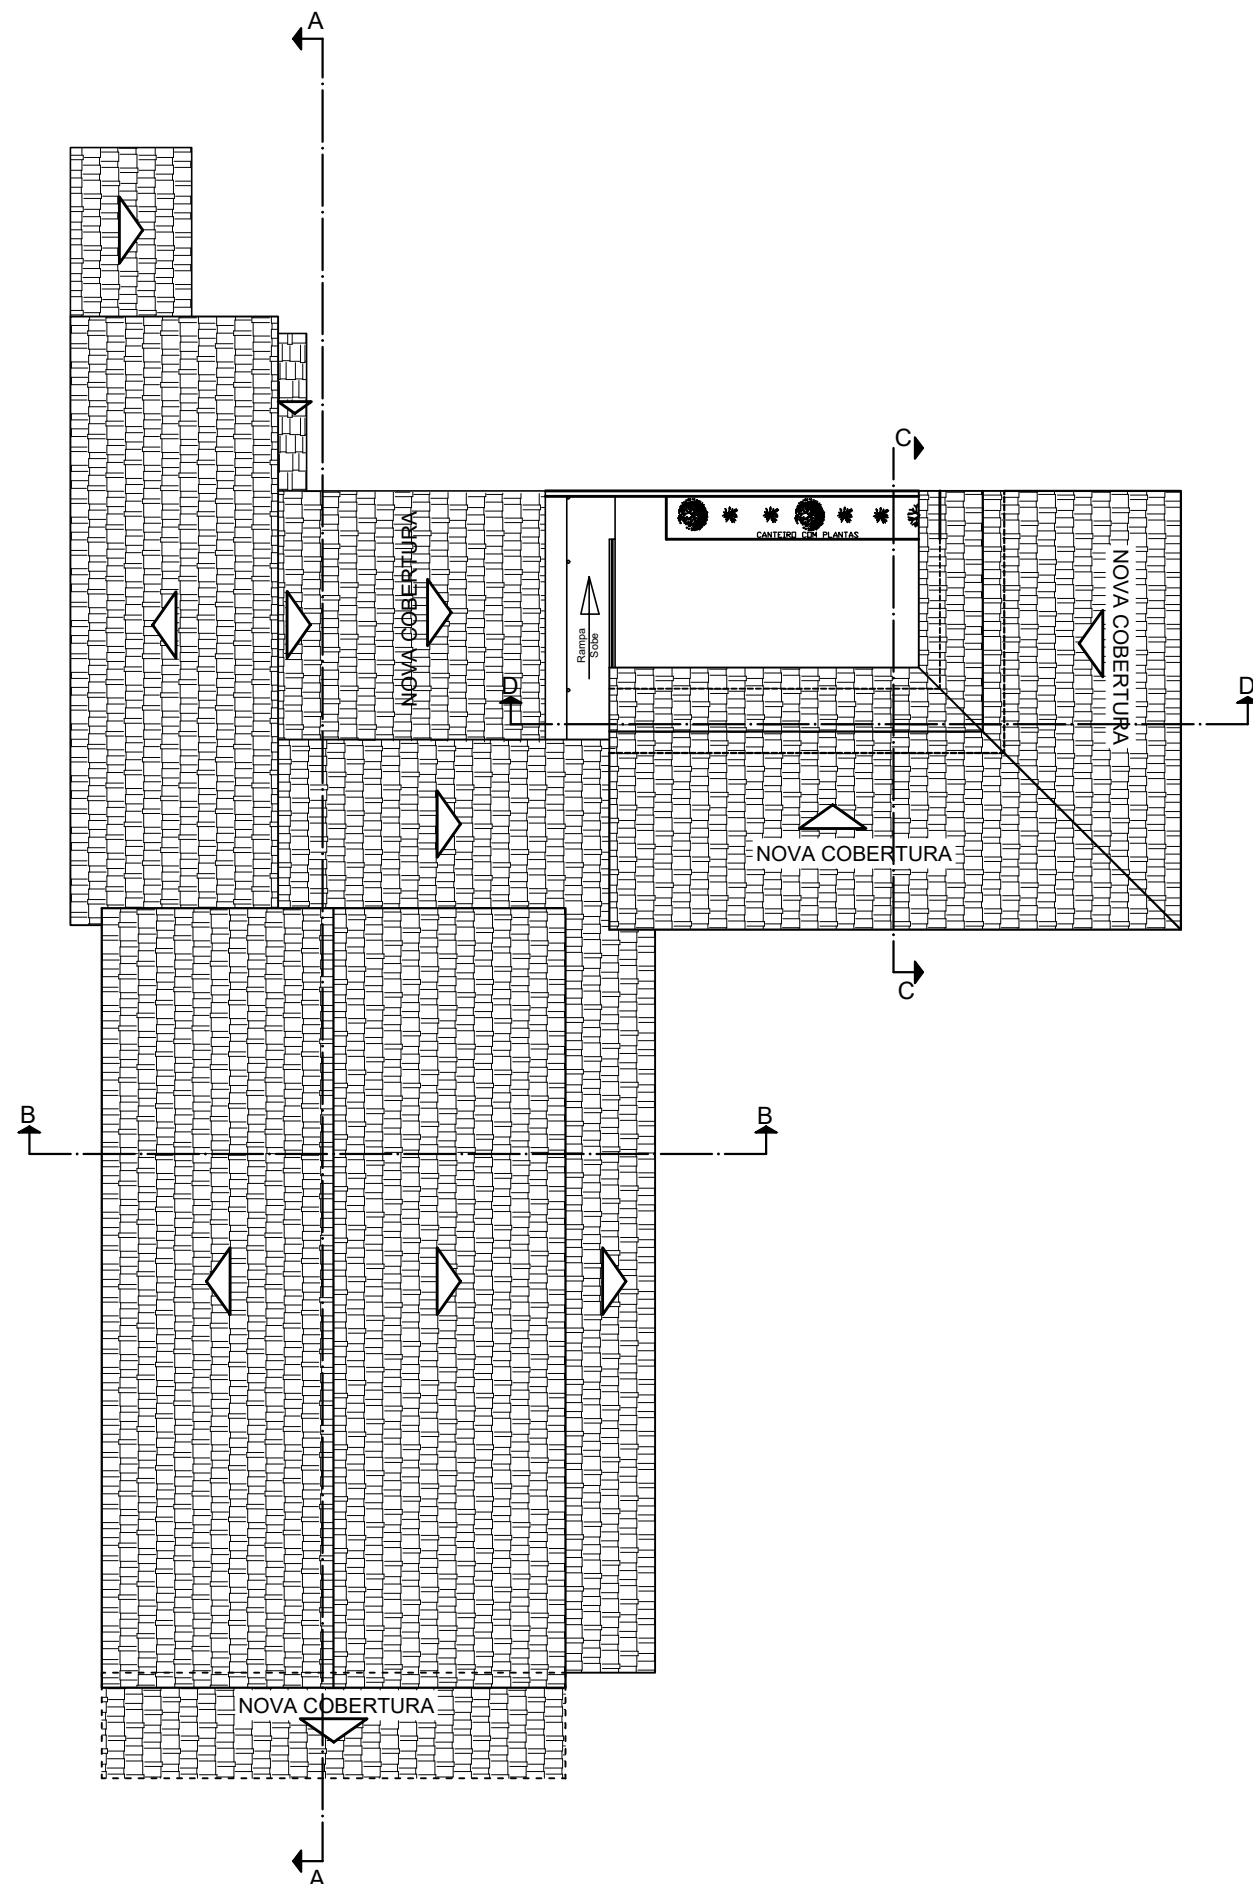



DIAGRAMA DE COBERTURA
ESC. 1:250

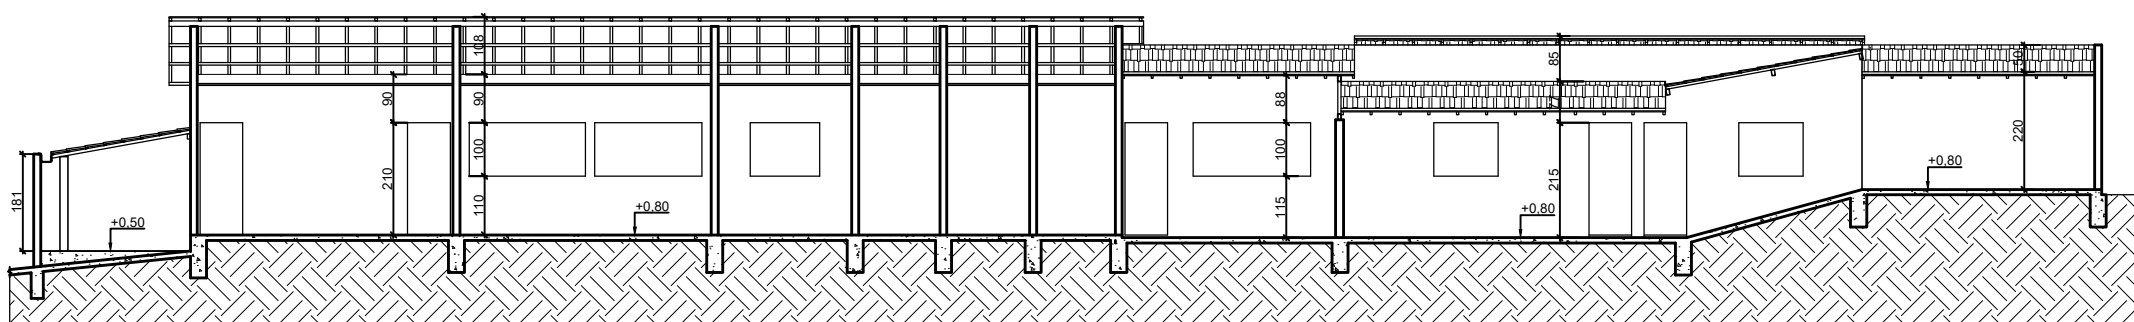


CORTE AA
ESC. 1:200

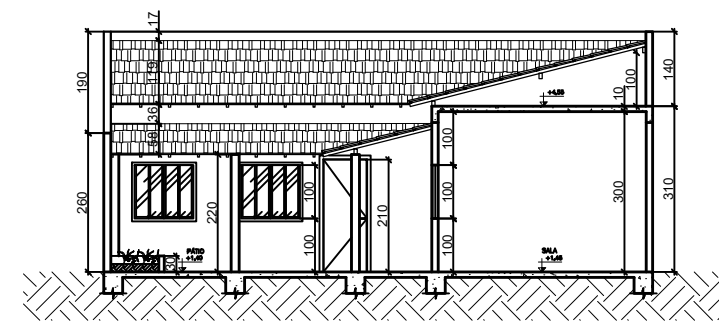

CORTE BB
ESC. 1:200

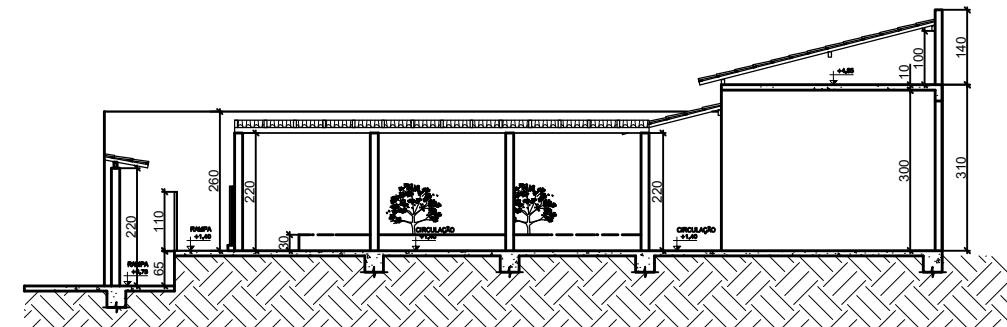

CORTE CC
ESC. 1:200

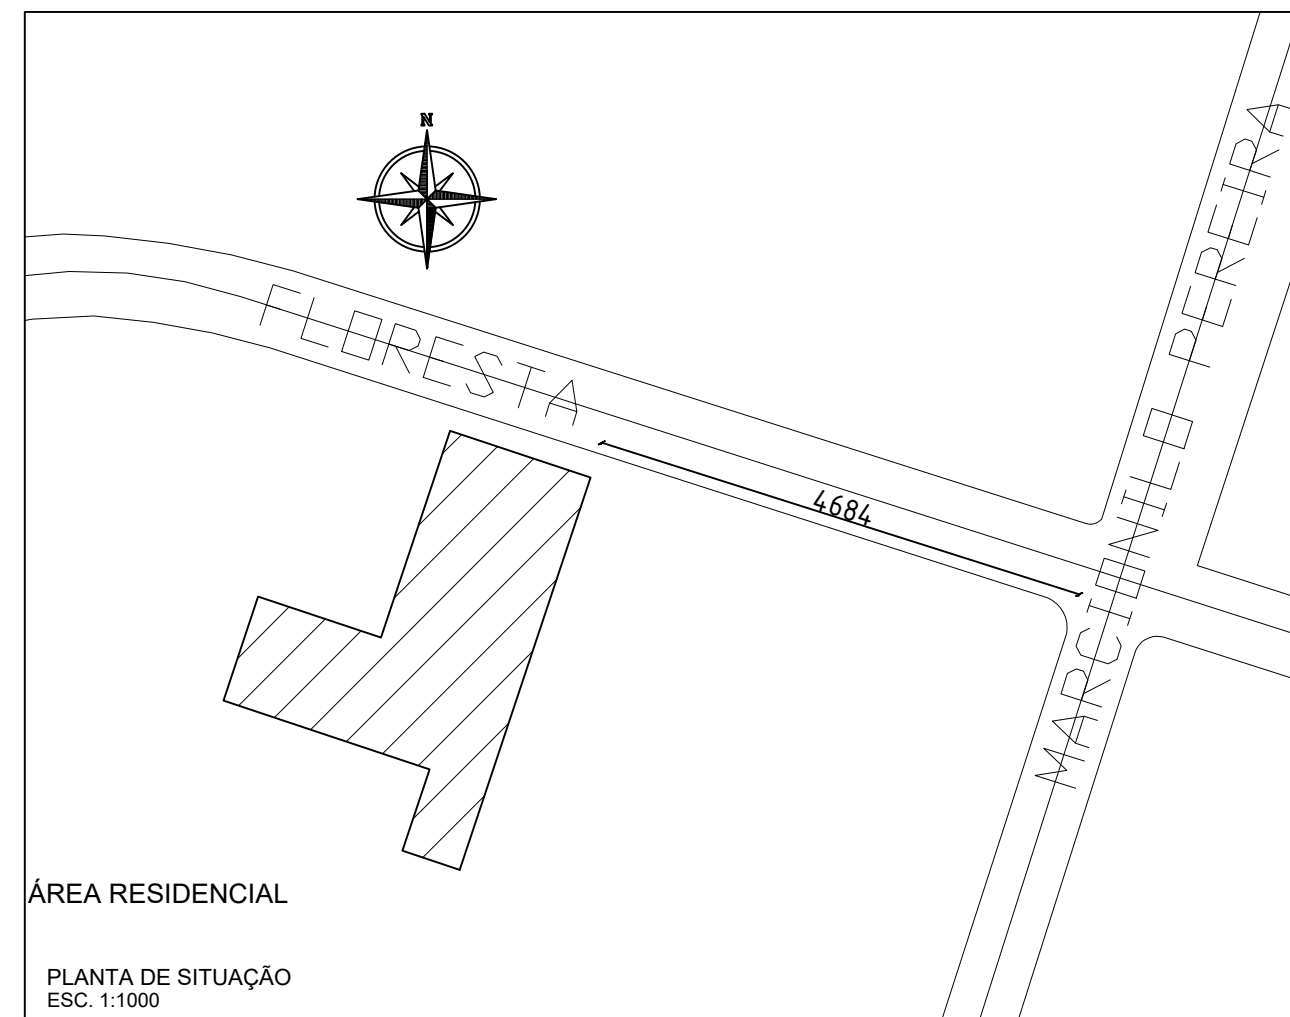

ÁREA RESIDENCIAL

PLANTA DE SITUAÇÃO
ESC. 1:1000

PROJETO CASINHA FELIZ

OBRA	TOTAL A AMPLIAÇÃO : 219,08m ²	
	TOTAL : 597,12 ²	
PROJETO	ESCALA :	INFORMADAS
	COORDENADAS :	LATITUDE 15°18'49.76"S LONGITUDE 42° 1'17.23"O
PROJETO	PROPRIETÁRIO: PREF. MUNICIPAL DE SÃO JOÃO DO PARAÍSO CNPJ.:24.791.154/0001-07	
	R.T.: PAULO VITOR MARQUES MENDES CORREA - CREA:1519150130/D	
	LEGENDA: DIMENSÕES EM CENTÍMETROS AS DIMENSÕES NUMÉRICAS PREVALECEM	
	TÍTULO AMPLIAÇÃO E REFORMA DA ESCOLA MUN. CASINHA FELIZ	
	USO PÚBLICO	
	END. DA OBRA: RUA FLORESTA, CENTRO SÃO JOÃO DO PARAÍSO/MG	
	DESENHO: RODRIGO IURY PENA DE MOURA ENGENHEIRO CIVIL CREA-MG: 221.401/D	DETALHES: * PLANTA BAIXA LOCAÇÃO * CORTES * PLANTA DE SITUAÇÃO
	DATA: FEVEREIRO 2022	
	FOLHA 01/01	