




SINALIZAÇÃO

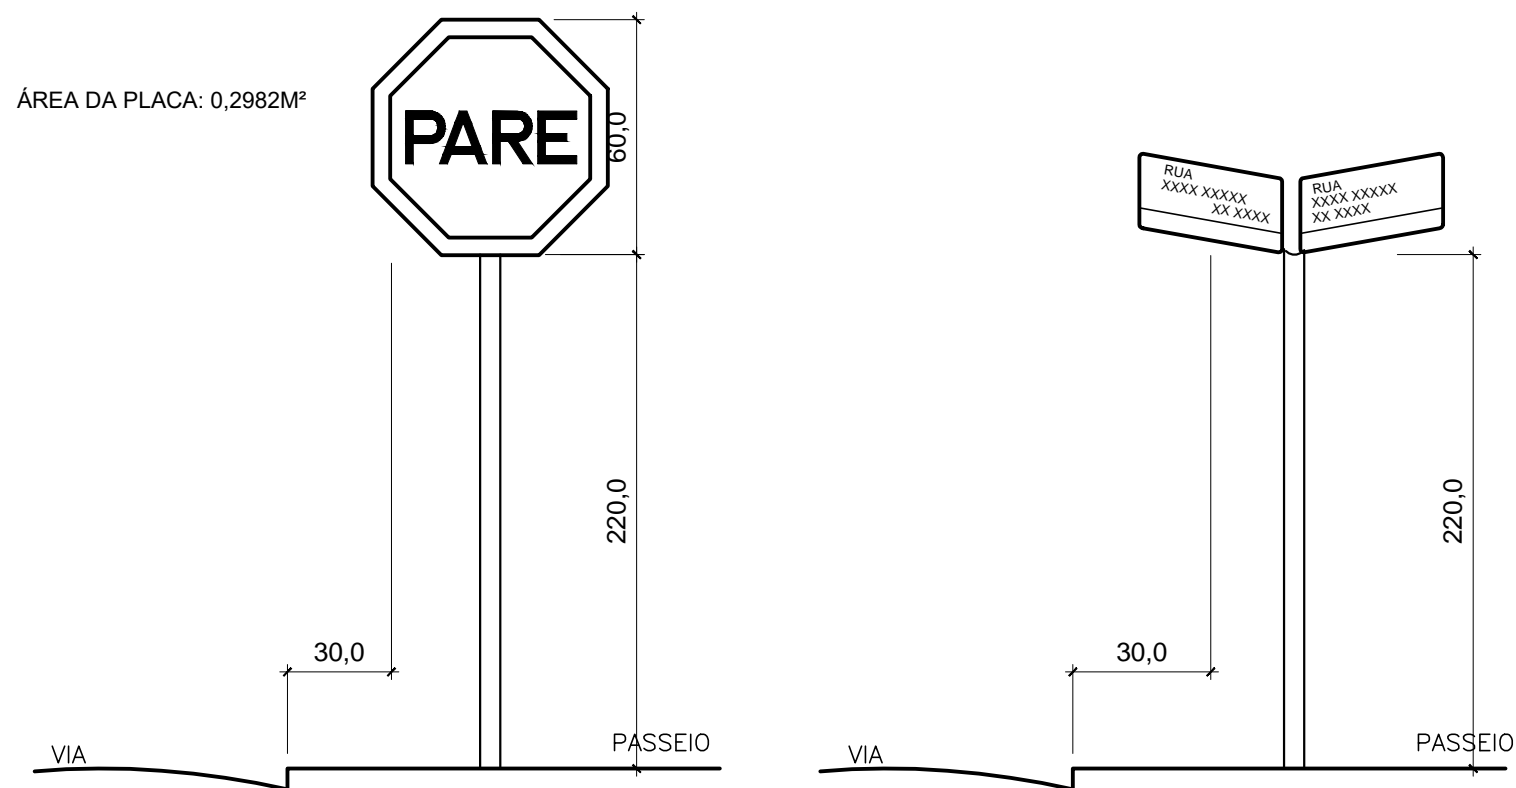



DETALHES PARA LOCAÇÃO DE PLACA VERTICAL

NOTAS:


- 1. UNIDADE DE MEDIDA: centímetro (cm)
- 2. TODA SINALIZAÇÃO CUJA COR NÃO ESTIVER ESPECIFICADA DEVERÁ SER PINTADA NA COR BRANCA
- 3. VARIÁVEL: h=1,50 / h=2,20
- 4. DIMENSÕES CONFORME CONTRAN

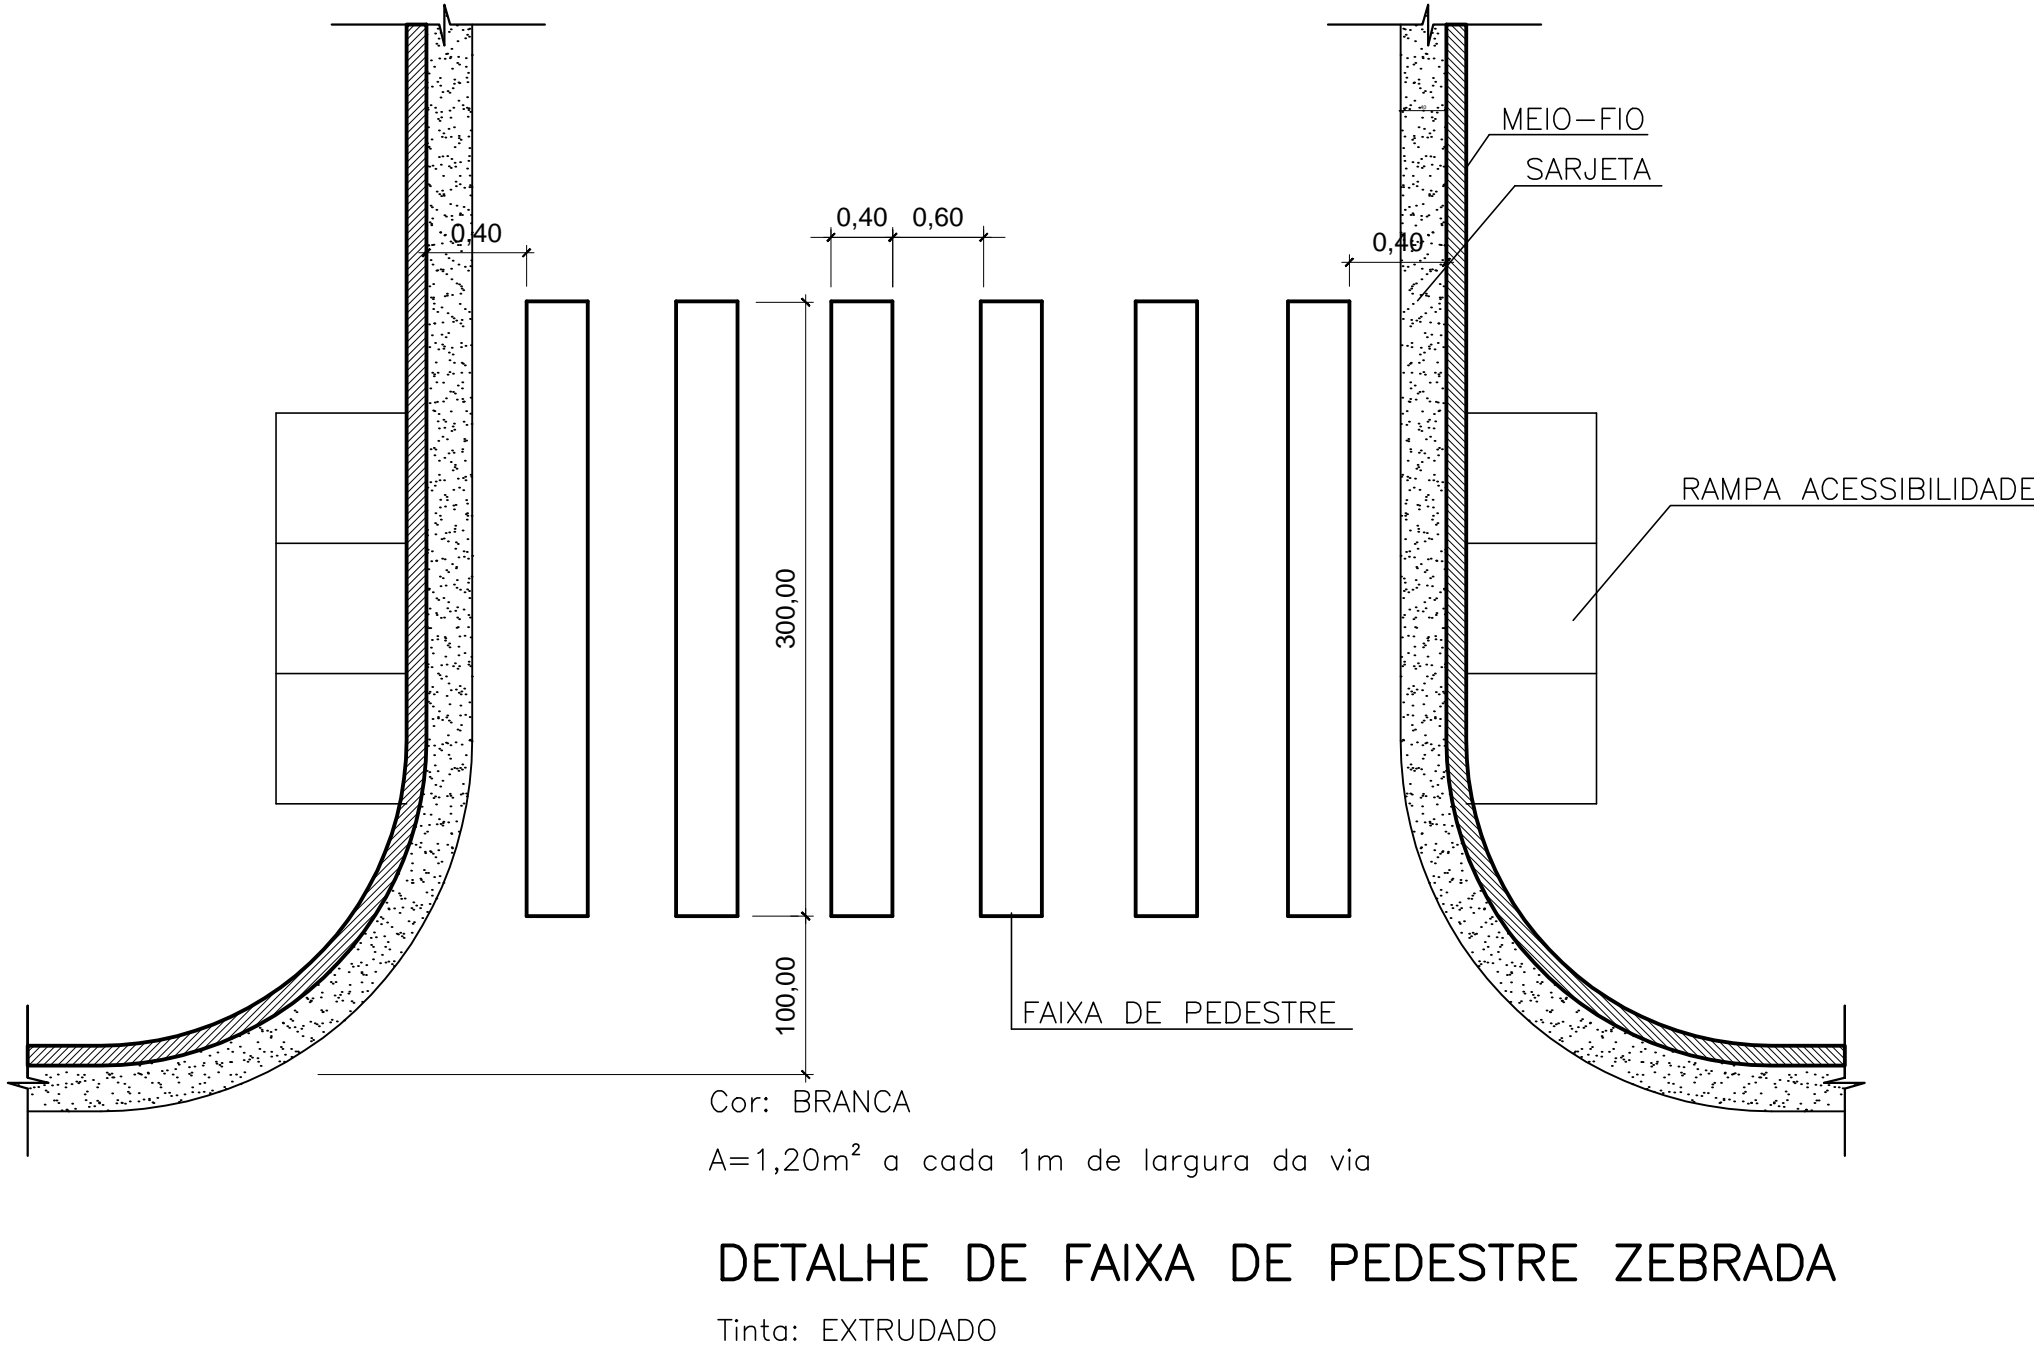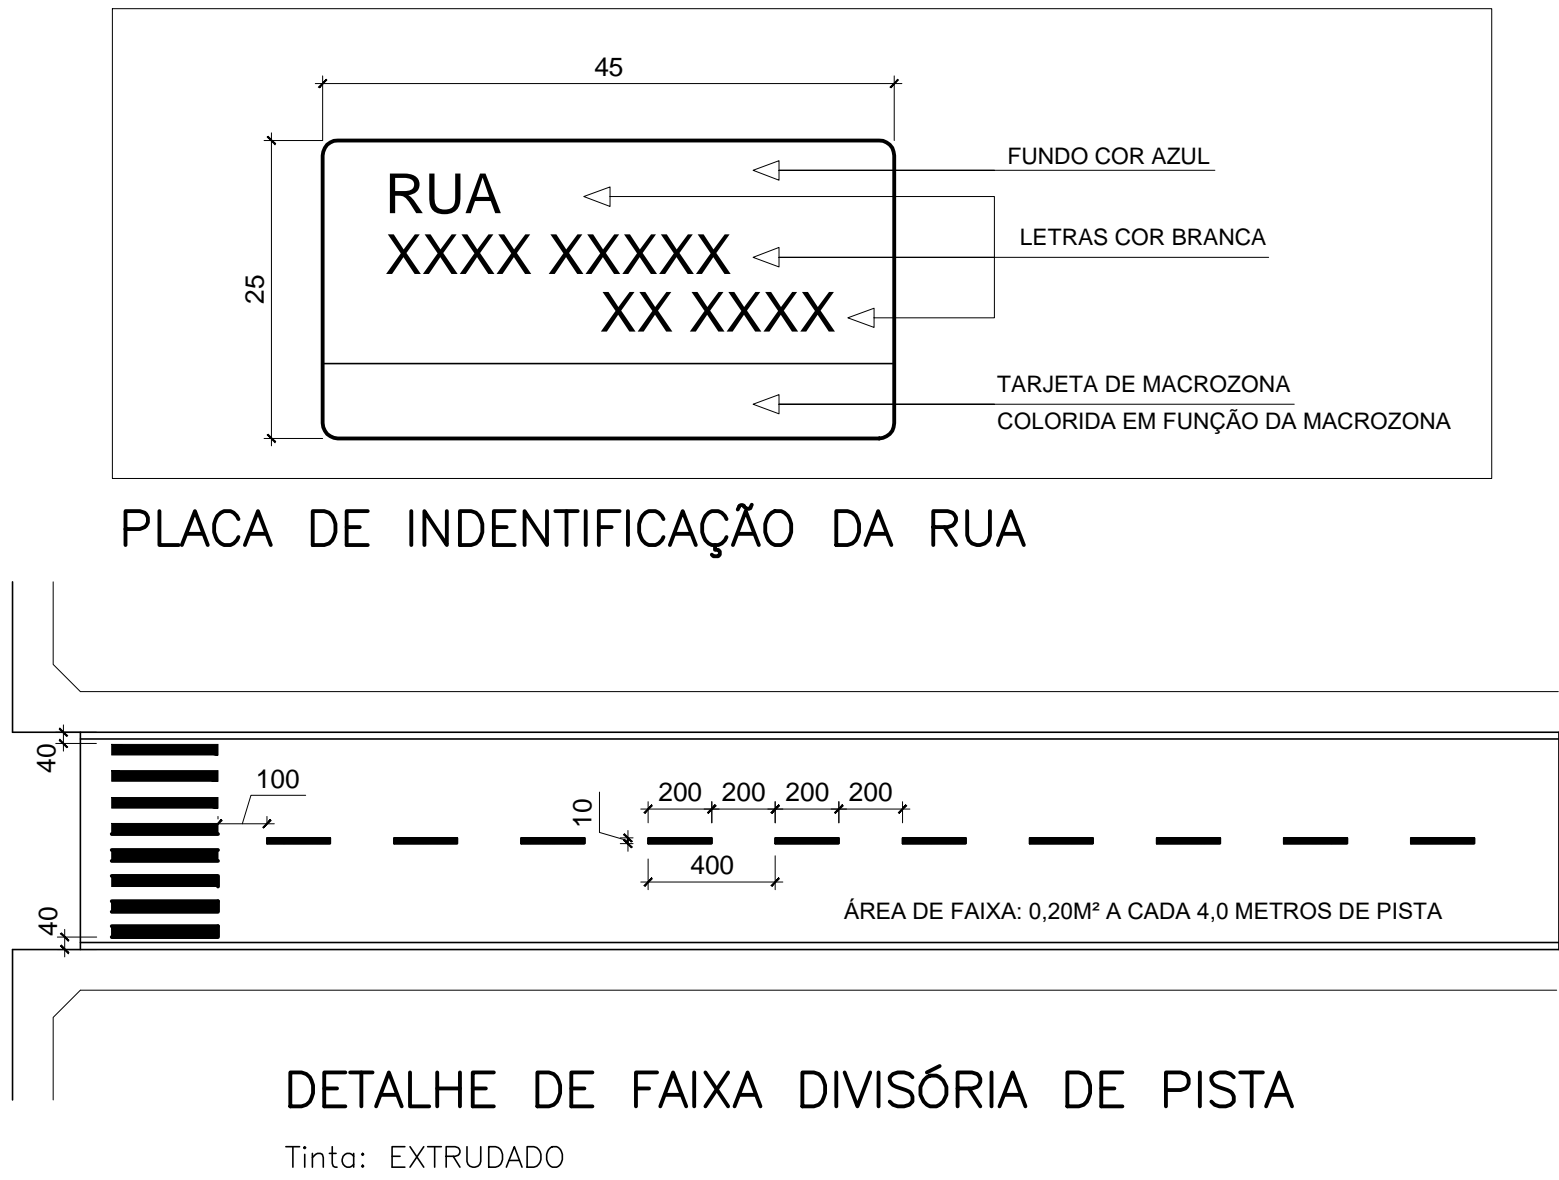


RAMPAS ACESSIBILIDADE

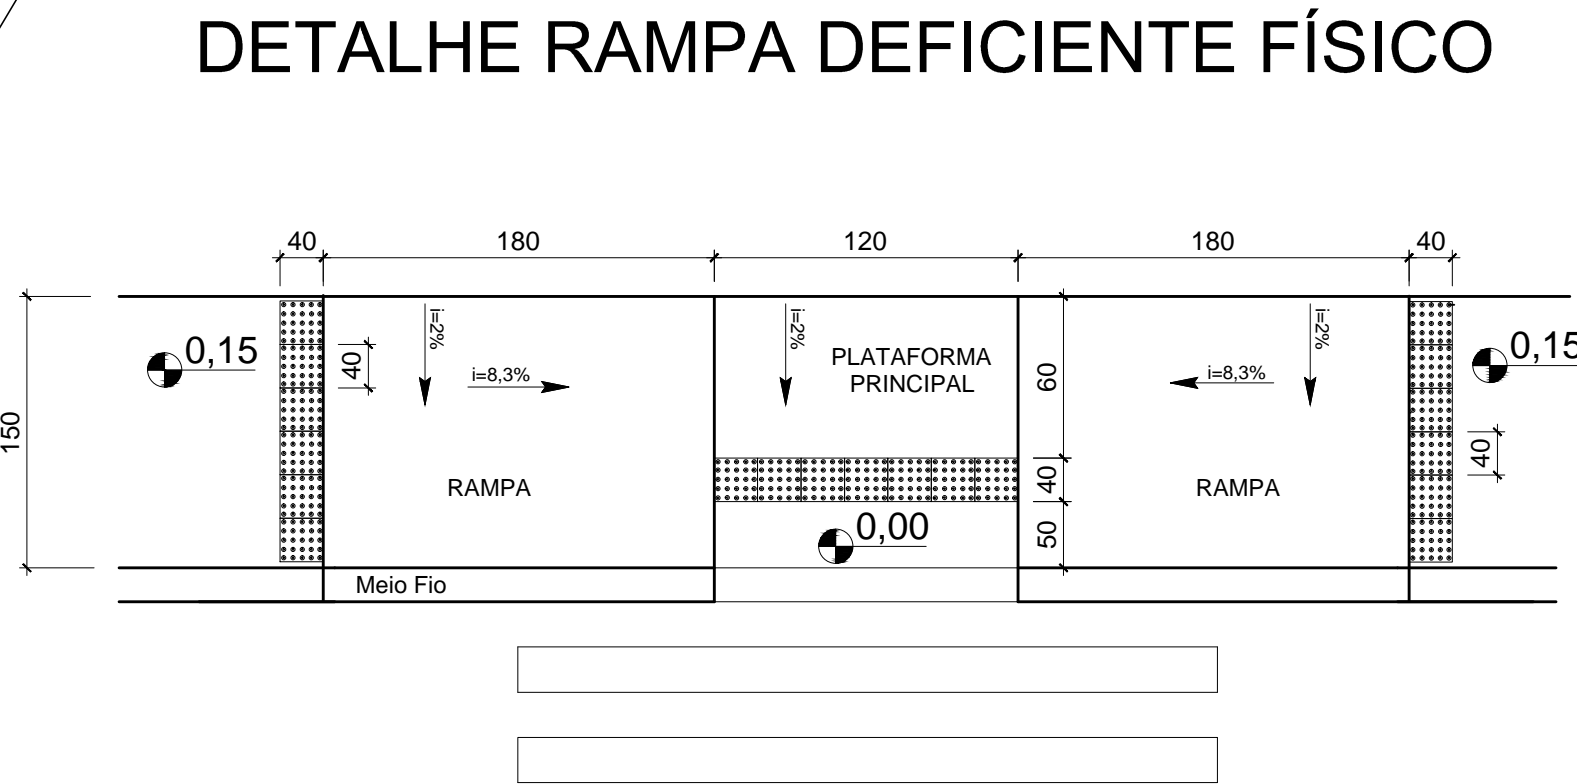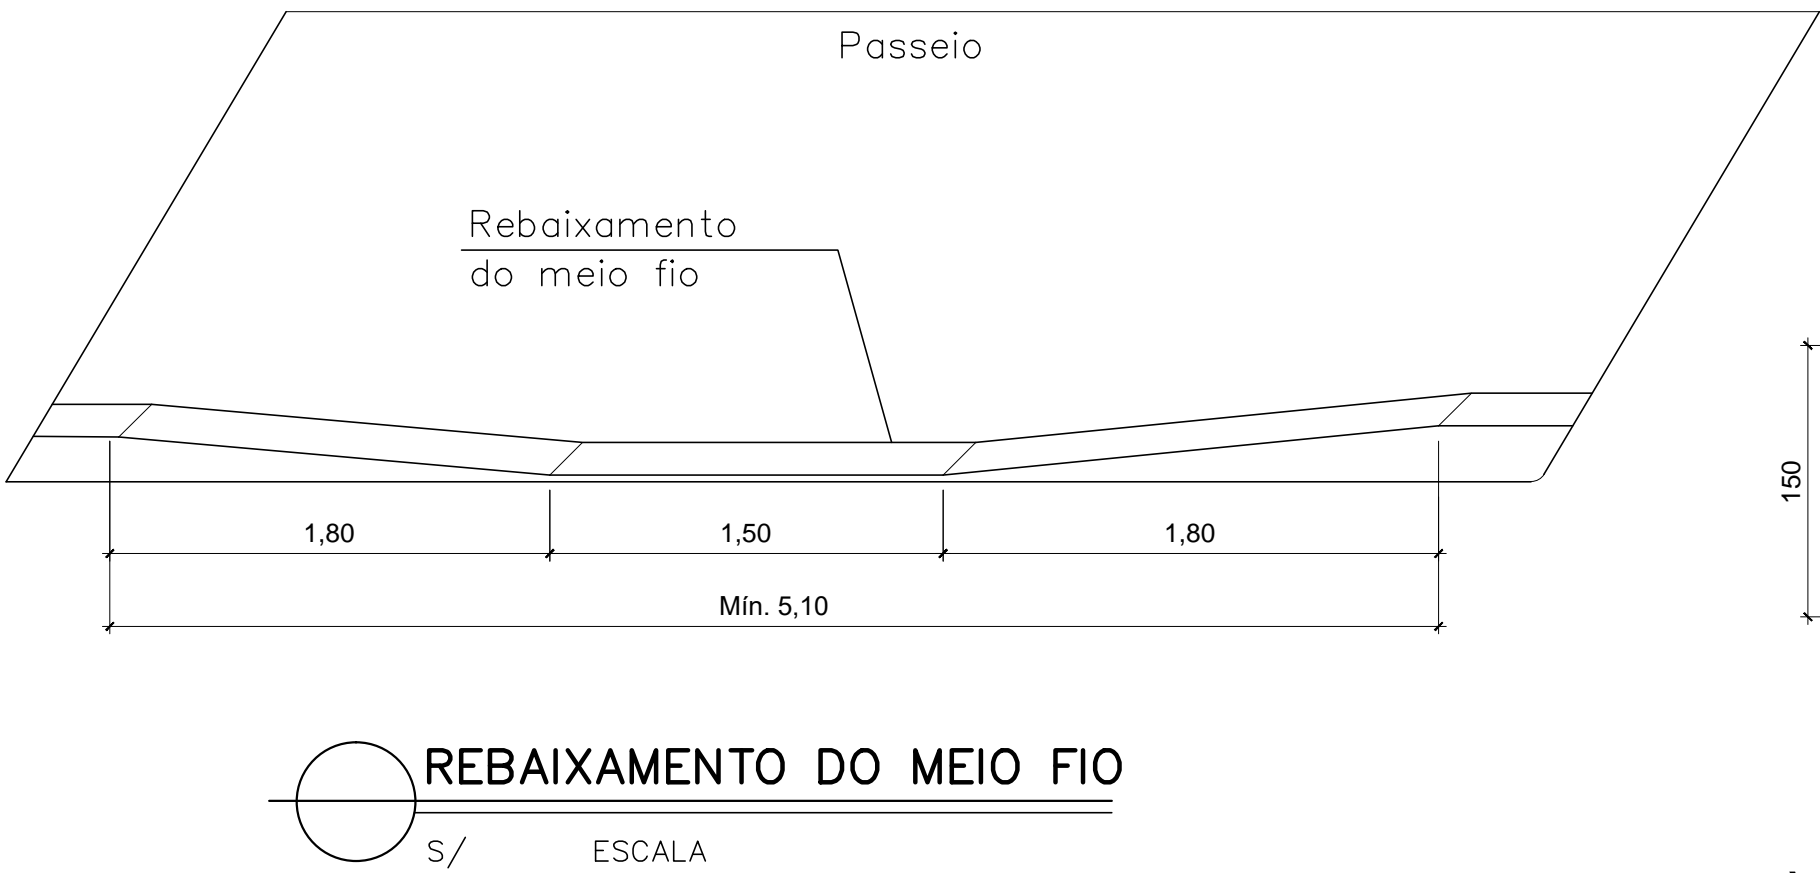

VISTA SUPERIOR - RAMPA TIPO A
SEM ESCALA

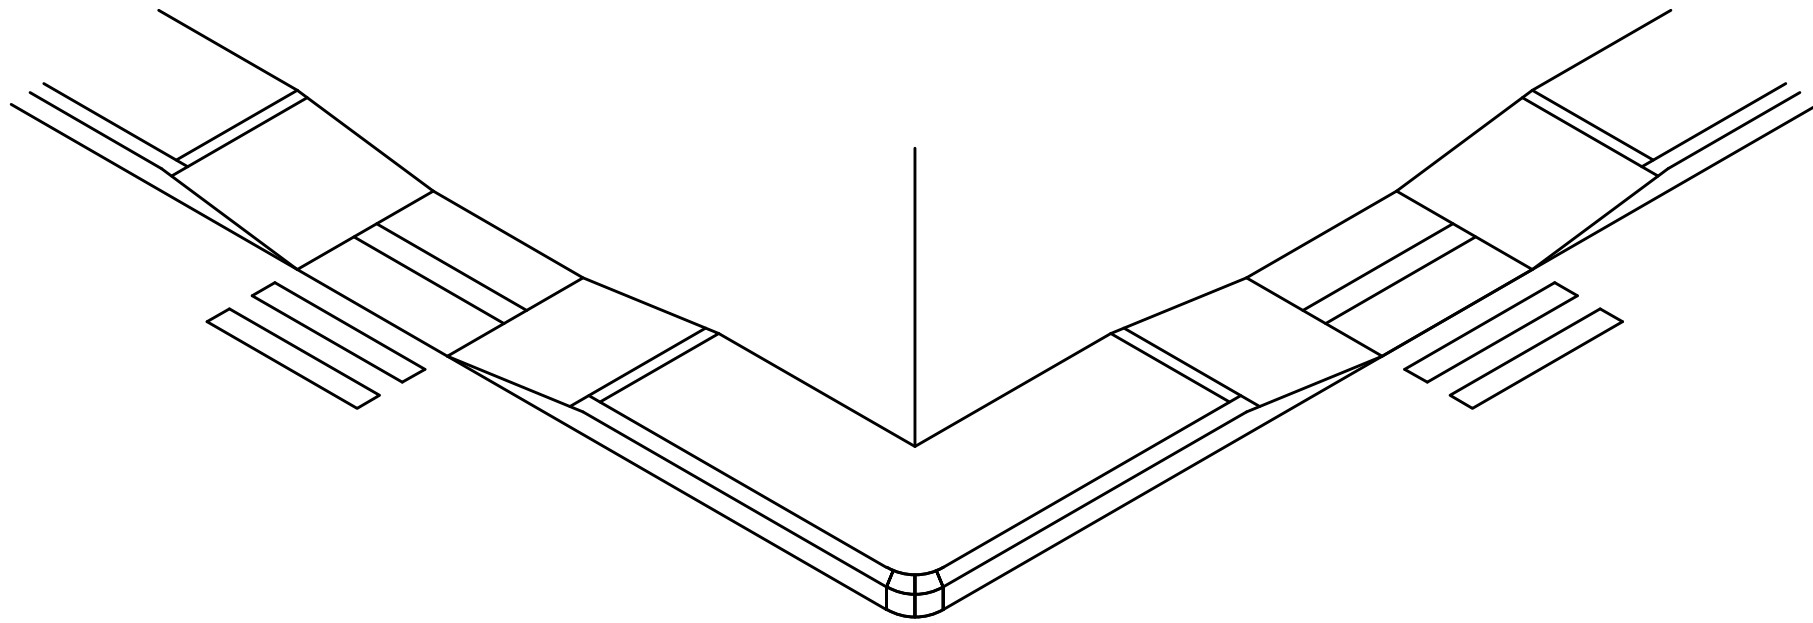

PERSPECTIVA - RAMPA TIPO A
SEM ESCALA

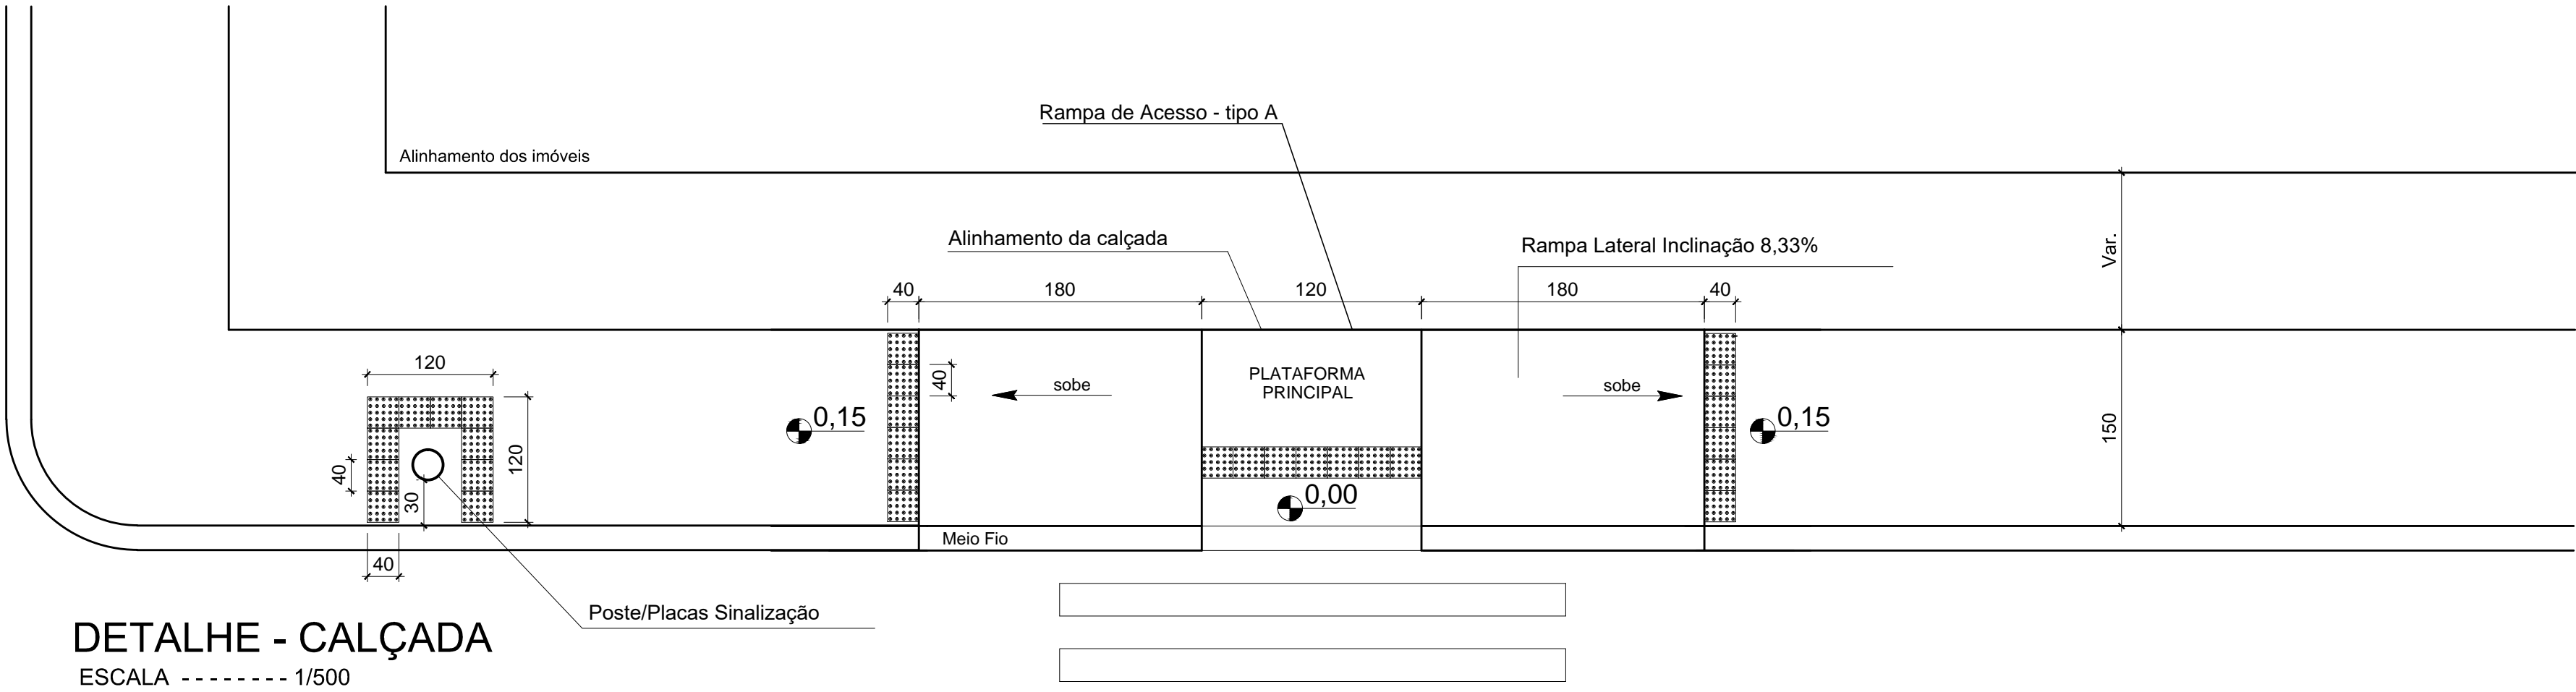

LEGENDA		POSTE	NOTAS: ART Nº: 4.988.921 CONTRATO OGU Nº: 1.031.986-38/2016	INT.: MÔNICA CRISTINE MENDES DE SOUSA PREFEITA MUNICIPAL R.T.: ROBERTO CESAR GOMES DE SOUSA ENGº CIVIL - CREA/MG 194.488/D	LOCAL: BAIRRO ALTO SÃO JOÃO SÃO JOÃO DO PARAÍSO - MG TÍTULO: PROJETO DE PAVIMENTAÇÃO SINALIZAÇÃO E ACESSIBILIDADE ÁREAS: PAVIMENTAÇÃO: 1.160,65 M2 CALÇADAS: 498,81 M2 DATA: JANEIRO/2019	ESCALAS: INDICADAS FOLHA: 06/06 FORM.: A1
		RUAS				
		ÁREA A PAVIMENTAR				
		SENTIDO DRENAGEM				