



SINALIZAÇÃO

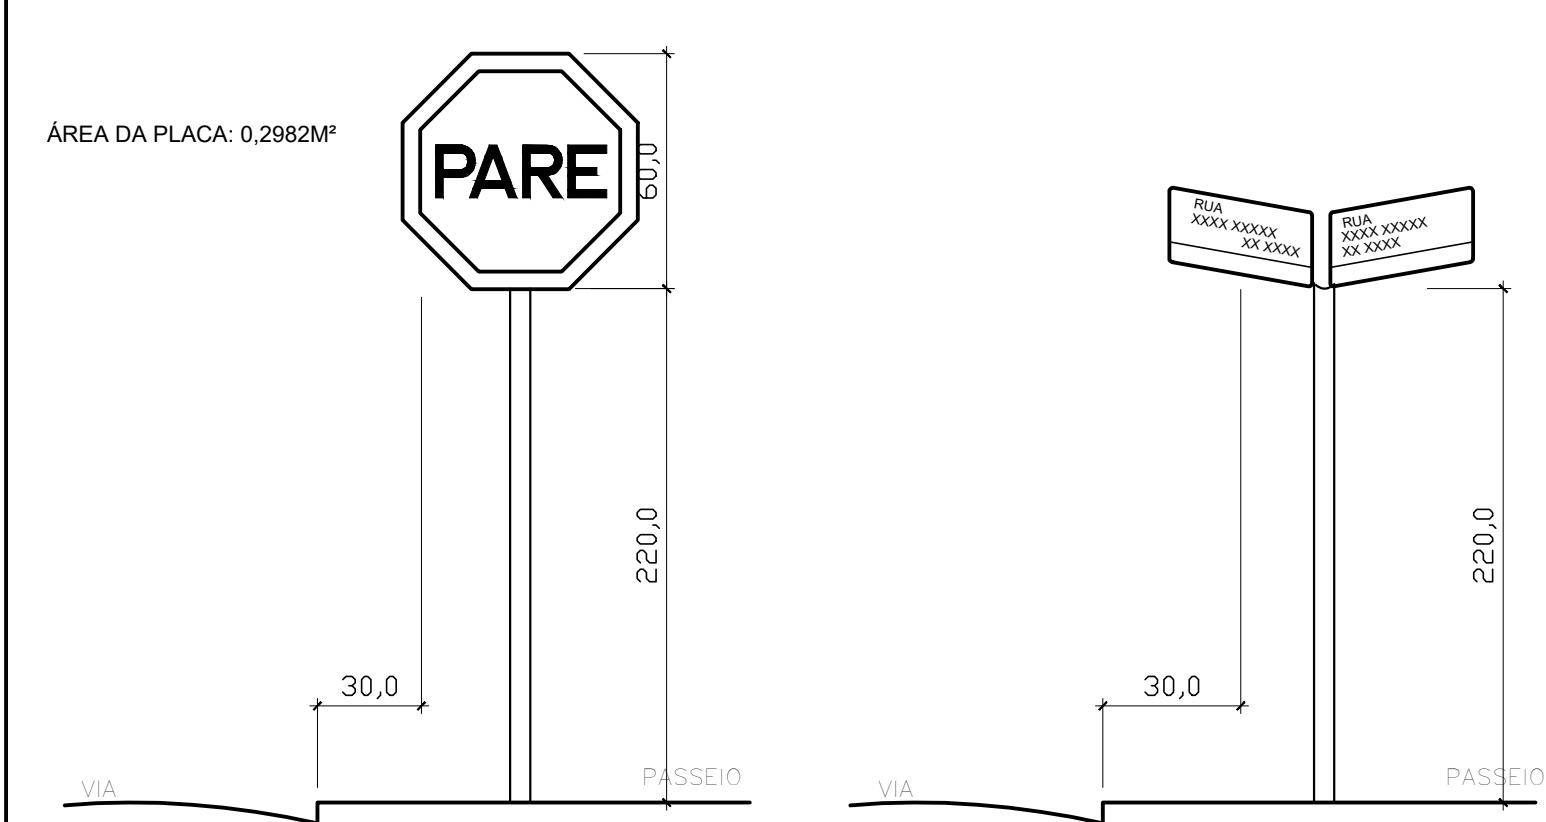

DETALHES PARA LOCAÇÃO DE PLACA VERTICAL


NOTAS:

- 1. UNIDADE DE MEDIDA: centímetro (cm)
- 2. TODA SINALIZAÇÃO CUJA COR NÃO ESTIVER ESPECIFICADA DEVERÁ SER PINTADA NA COR BRANCA
- 3. VARIÁVEL: h=1,50 / h=2,20
- 4. DIMENSÕES CONFORME CONTRAN

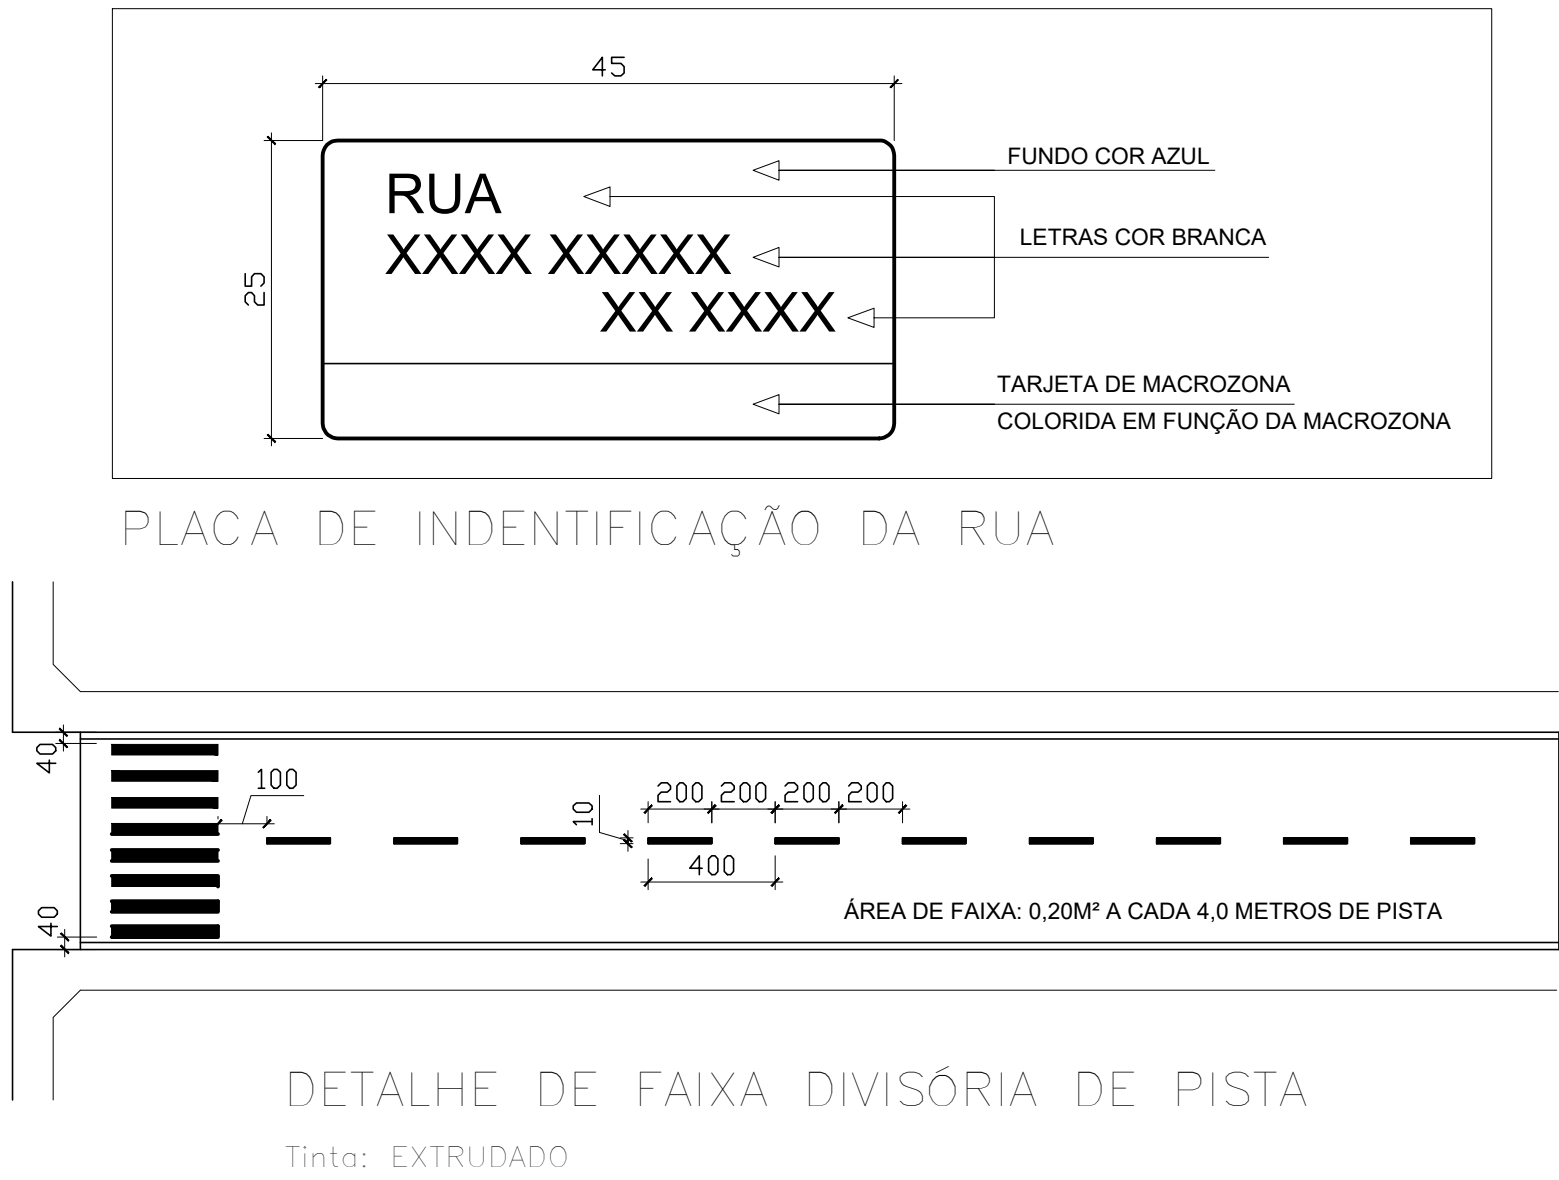

DETALHE DE FAIXA DIVISÓRIA DE PISTA


Tinta: EXTRUDADO

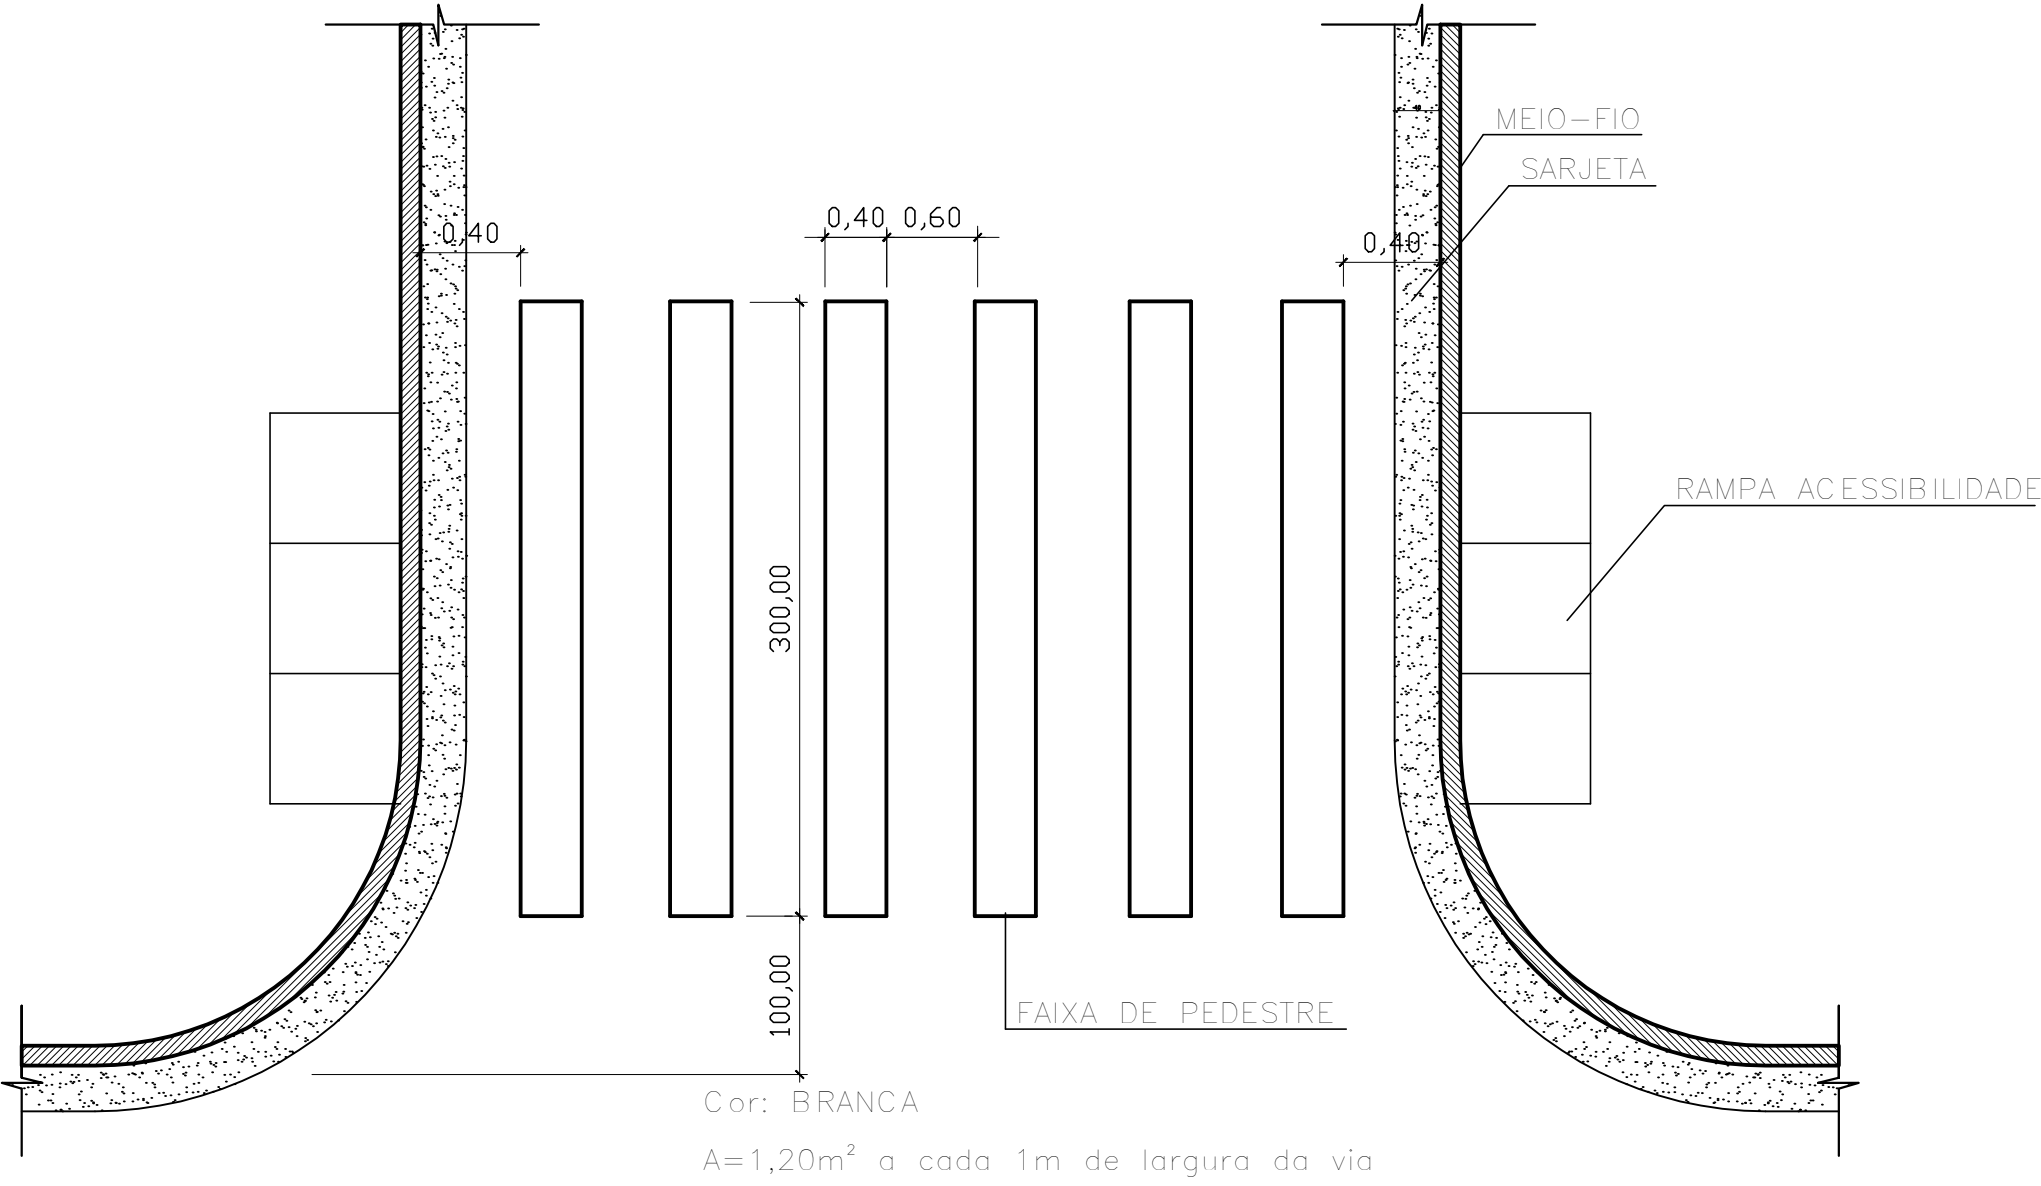

DETALHE DE FAIXA DE PEDESTRE ZEBRADA

Tinta: EXTRUDADO


RAMPAS ACESSIBILIDADE

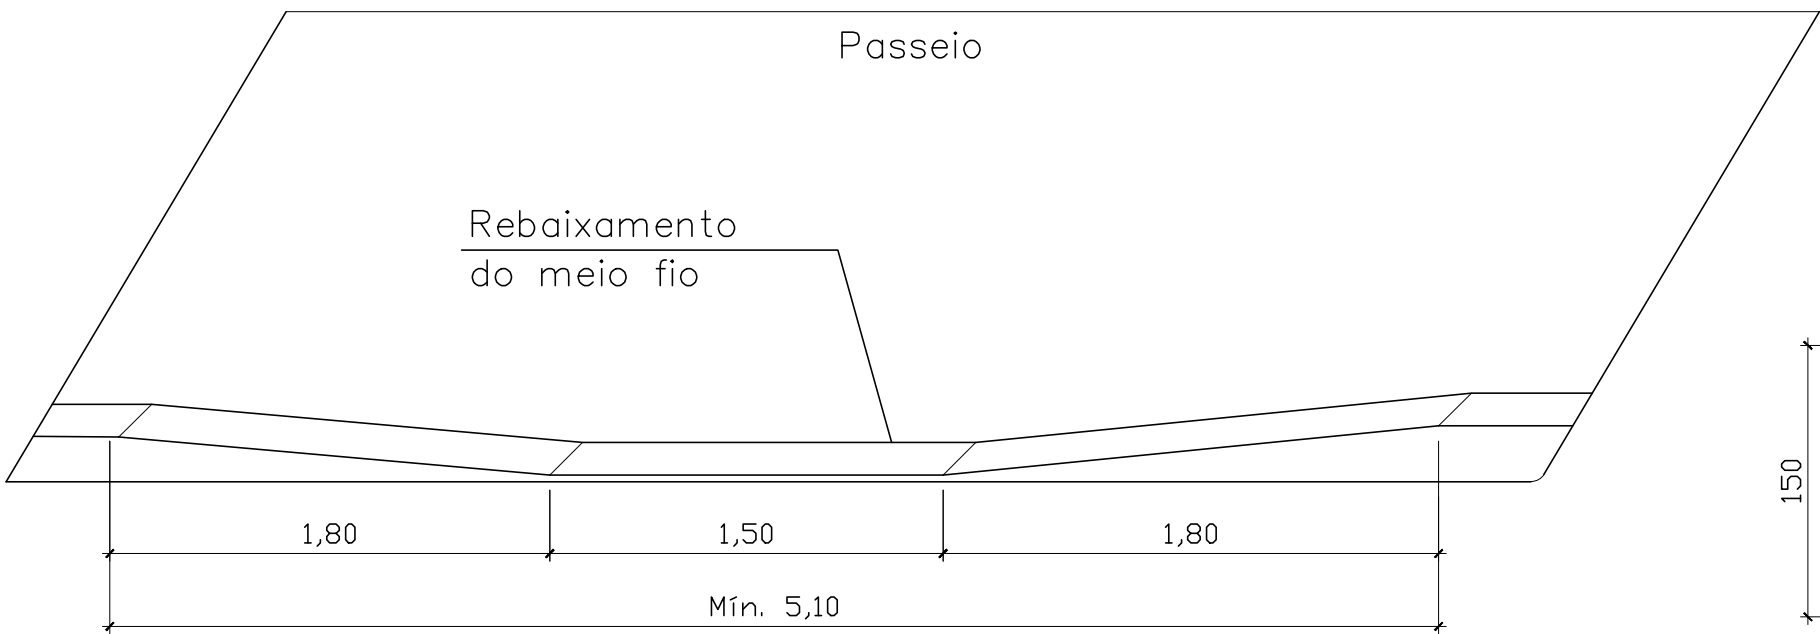

REBAIXAMENTO DO MEIO FIO


S/ ESCALA

DETALHE RAMPA DEFICIENTE FÍSICO

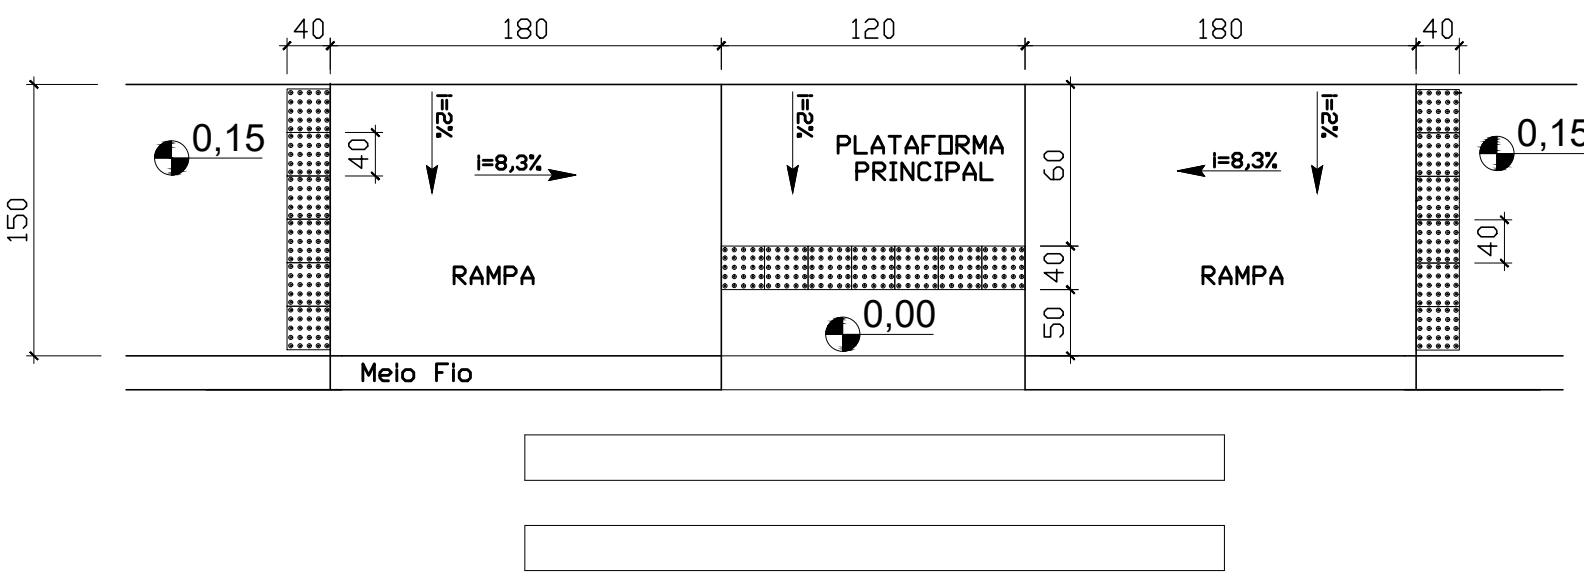


VISTA SUPERIOR - RAMPA TIPO A

SEM ESCALA

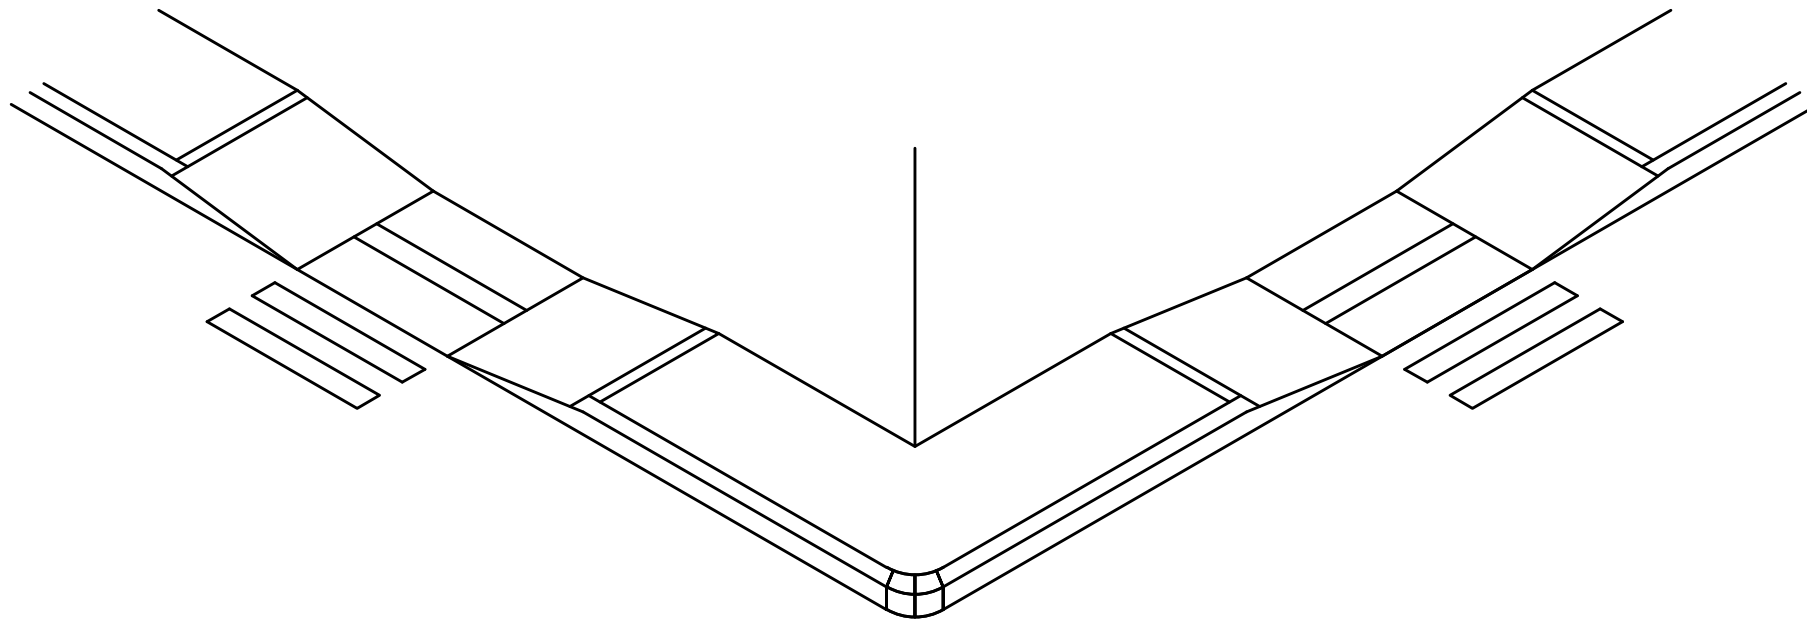

PERSPECTIVA - RAMPA TIPO A

SEM ESCALA

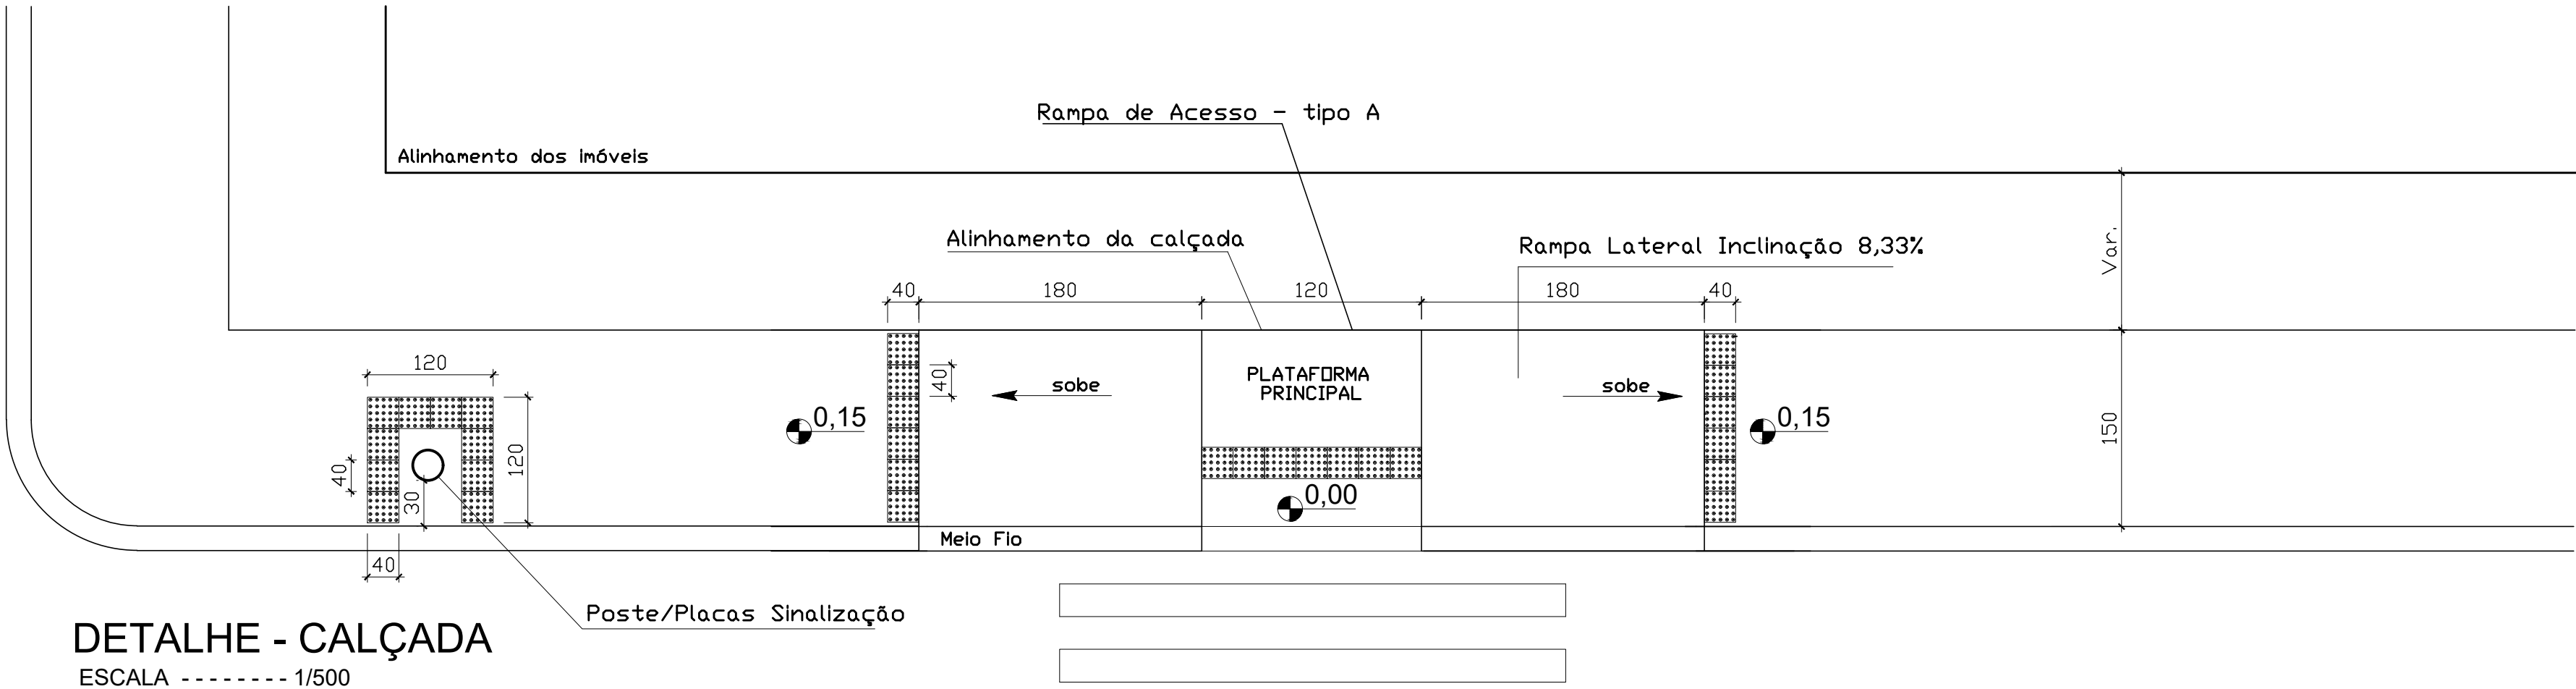

DETALHE - CALÇADA

ESCALA ----- 1/500

LEGENDA		POSTE	NOTAS: ART Nº: 5.224.692 CONTRATO OGU Nº: 1.031.986-38/2016	INT.: MÔNICA CRISTINE MENDES DE SOUSA PREFEITA MUNICIPAL ROBERTO CESAR GOMES DE SOUSA ENGº CIVIL - CREA/MG 194.488/8	LOCAL: BAIRRO ALTO SÃO JOÃO SÃO JOÃO DO PARAÍSO - MG TÍTULO: PROJETO DE PAVIMENTAÇÃO SINALIZAÇÃO E ACESSIBILIDADE DATA: SETEMBRO/2019	ESCALAS: INDICADAS FOLHA: 06/06 FORMA: A1
		RUAS				
		ÁREA A PAVIMENTAR				
		SENTIDO DRENAGEM				