



PERFIL TRANSVERSAL TIPO DA PISTA DE ROLAMENTO - PISTA ÚNICA

ESCALA..... 1/25

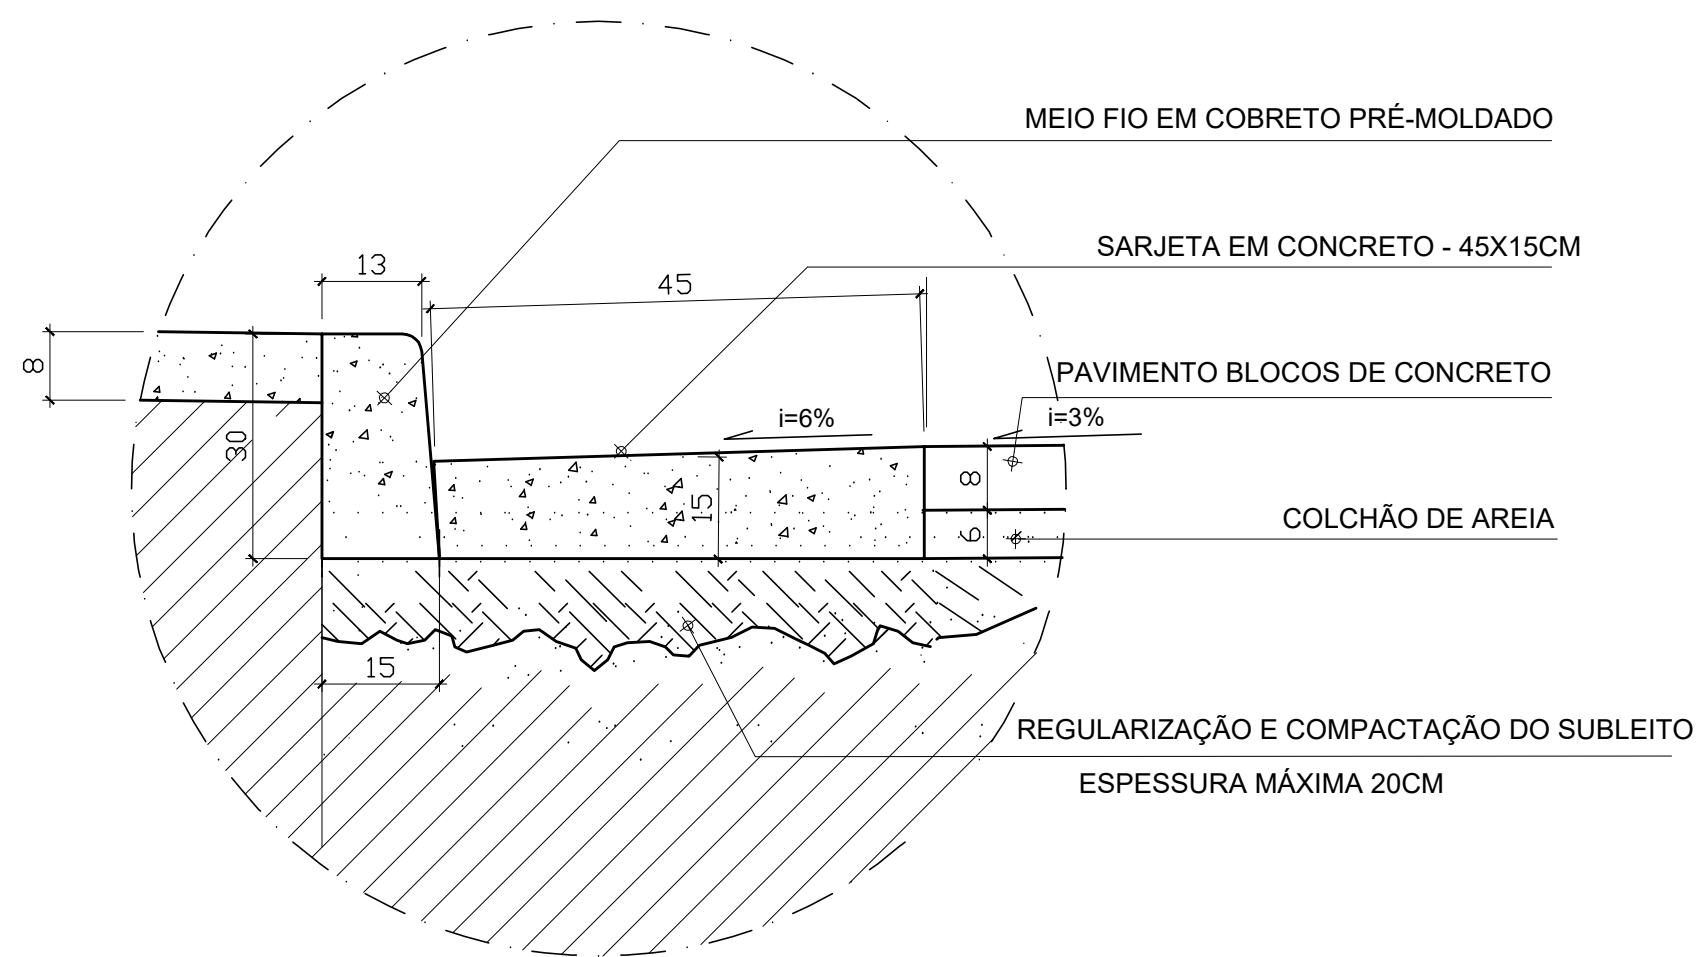


DETALHE 01 - MEIO-FIO E SARJETA - PISO BLOCO DE CONCRETO

ESCALA.....1/10

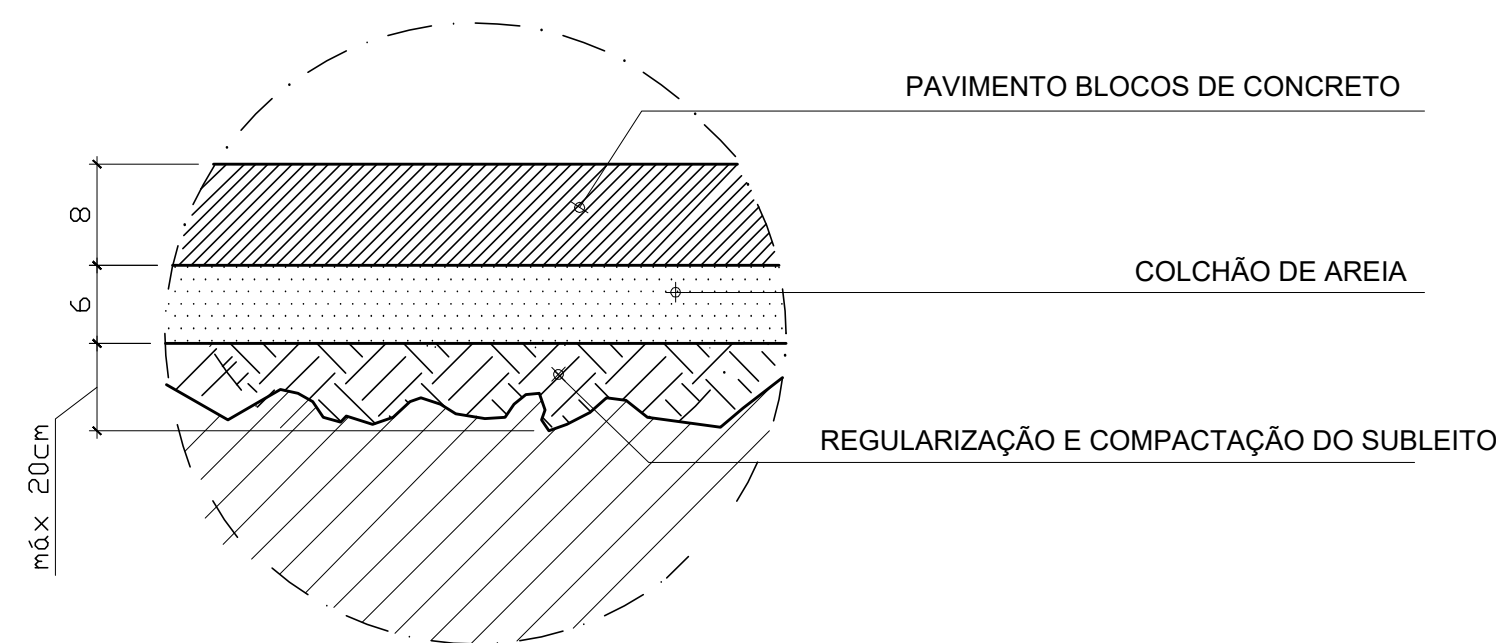

DETALHE 02 - CORTE CAMADAS - BLOCOS CONCRETO

ESCALA.....1/10

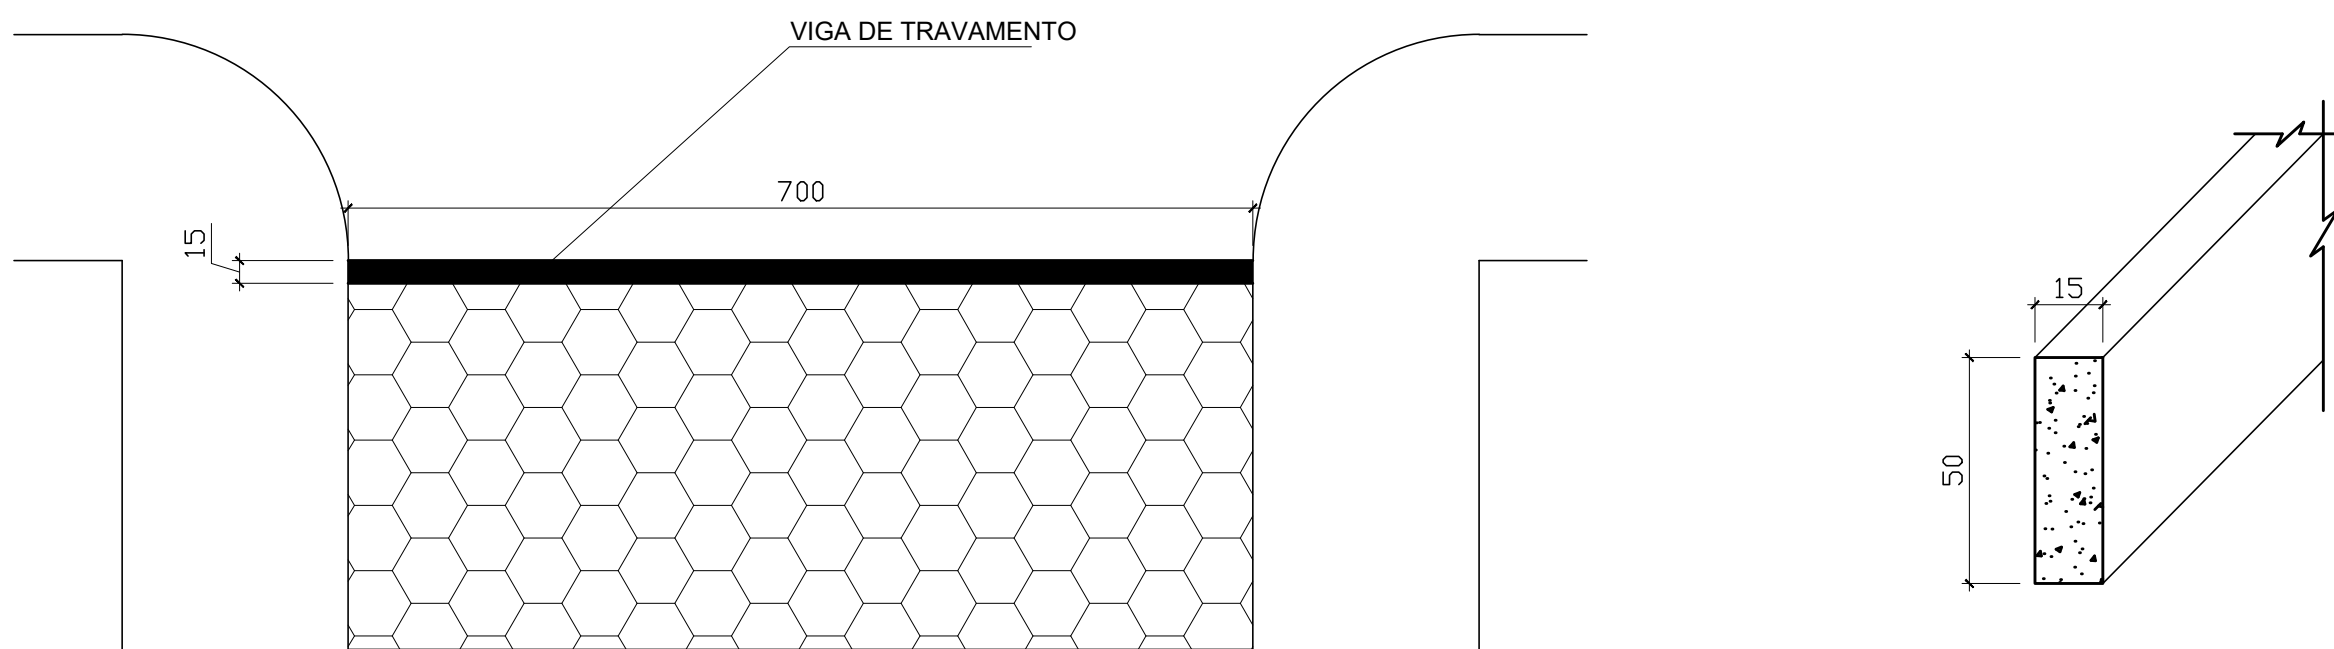

DETALHE 03- VIGA DE TRAVAMENTO

ESCALA..... SEM ESCALA

LEGENDA		POSTE	NOTAS: ART Nº: 5.224.692 CONTRATO OGU Nº: 1.031.986-38/2016	INT.: MÔNICA CRISTINE MENDES DE SOUSA PREFEITA MUNICIPAL	LOCAL: BAIRRO ALTO SÃO JOÃO SÃO JOÃO DO PARAÍSO - MG	ESCALAS: INDICADAS		
		RUAS					FOLHA: 05/06	
		ÁREA A PAVIMENTAR						FORMA: A1
		SENTIDO DRENAGEM						
				R.T.: ROBERTO CESAR GOMES DE SOUSA ENGº CIVIL - CREA/MG 194.488/D	ÁREAS: PAVIMENTAÇÃO: 2.163,90 M2	TÍTULO: PROJETO DE PAVIMENTAÇÃO PERFIL TRANSVERSAL DA PISTA		