



Pavimentação

Comprimento: 212,83m
Largura pista: 7,00m
Largura sarjeta: 0,45m

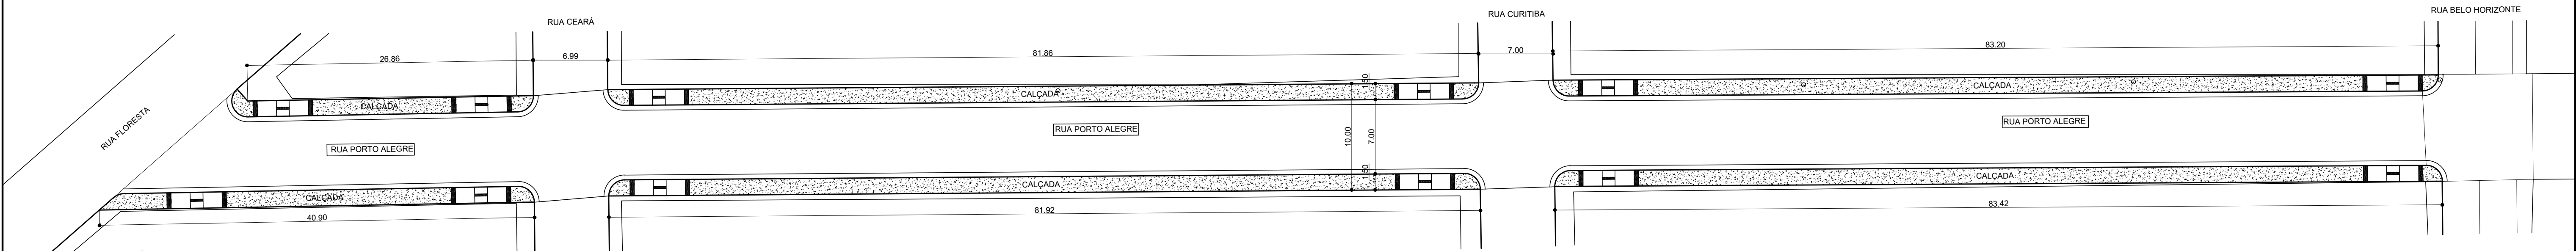


Calçadas e Acessibilidade

Largura da calçada: 1,50m

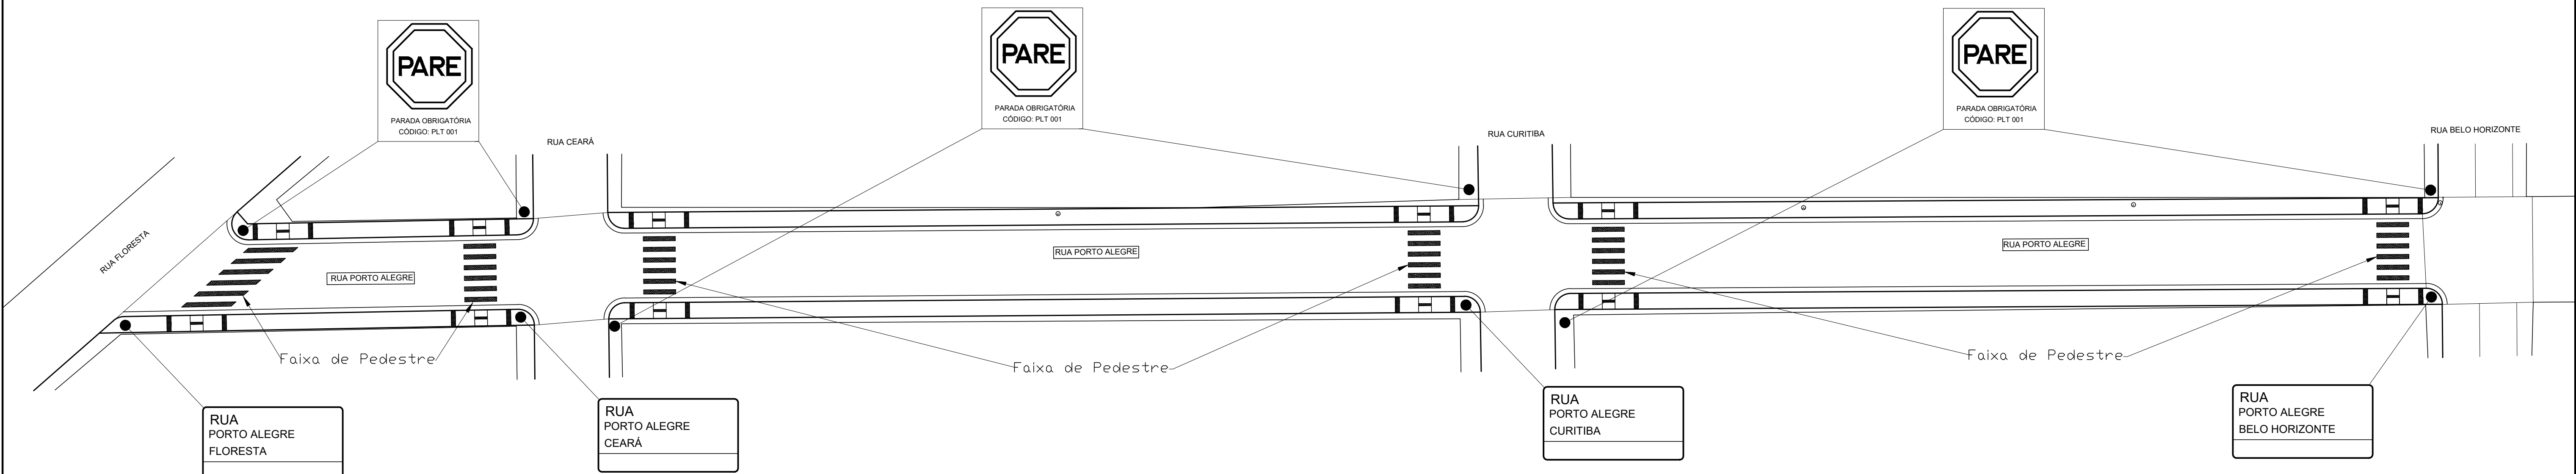

Sinalização

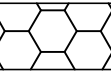LEGENDA:		INT.:	LOCAL:		ESCALAS:
 DRENAGEM -SENTIDO DO ESCOAMENTO PLUVIAL		MÔNICA CRISTINE MENDES DE SOUSA PREFEITA MUNICIPAL		SÃO JOÃO DO PARAÍSO - MG	INDICADAS
 CALÇAMENTO EM BLOQUETE SEXTAVADO		R.T.:	ÁREAS: PAVIMENTAÇÃO: 2.163,90 M2	TÍTULO:	FOLHA:
		MARCOS ALVES CAMARGO JUNIOR ENGº CIVIL - CREA/MG 194.932/D		PROJETO DE CALÇAMENTO EM BLOQUETE DETALHAMENTO	04/06
		DATA: SETEMBRO/2020		FORM:	A1