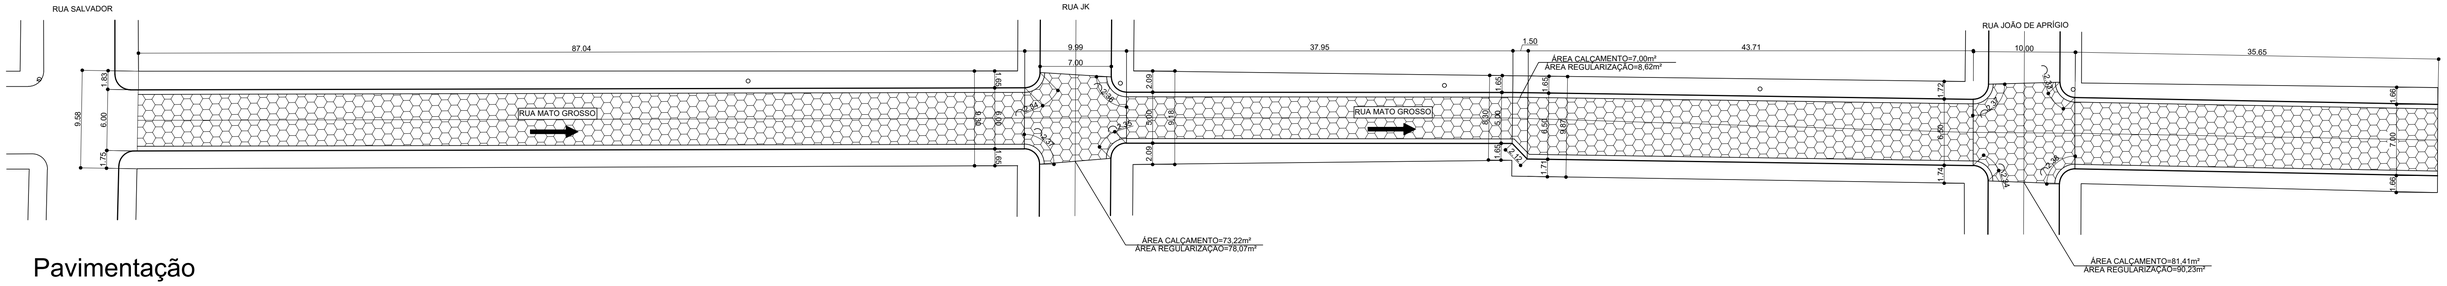

Pavimentação

Comprimento: 212,83m
Largura pista: 7,00m
Largura sarjeta: 0,45m

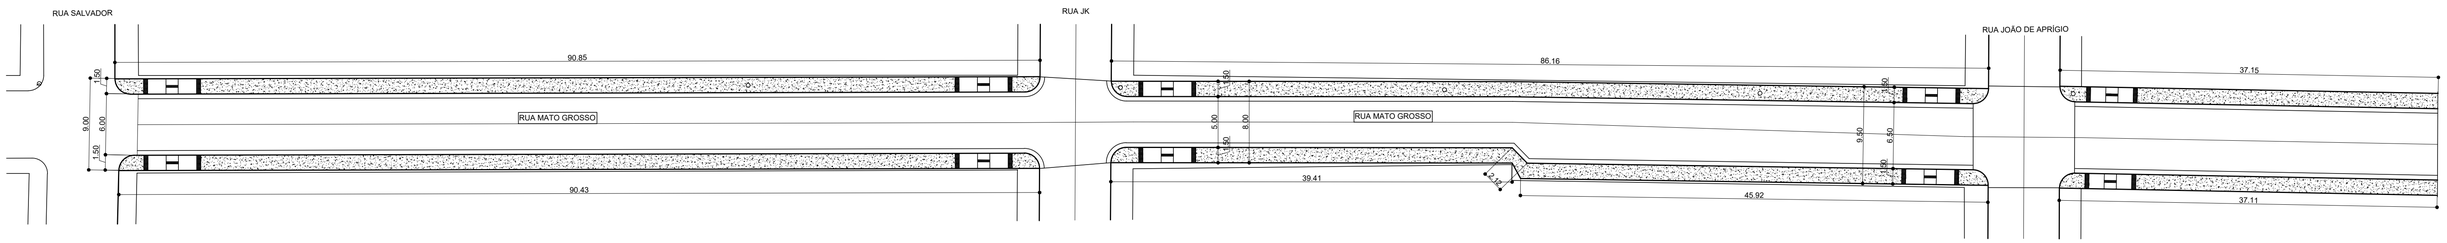

Calçadas e Acessibilidade

Largura da calçada: 1,50m

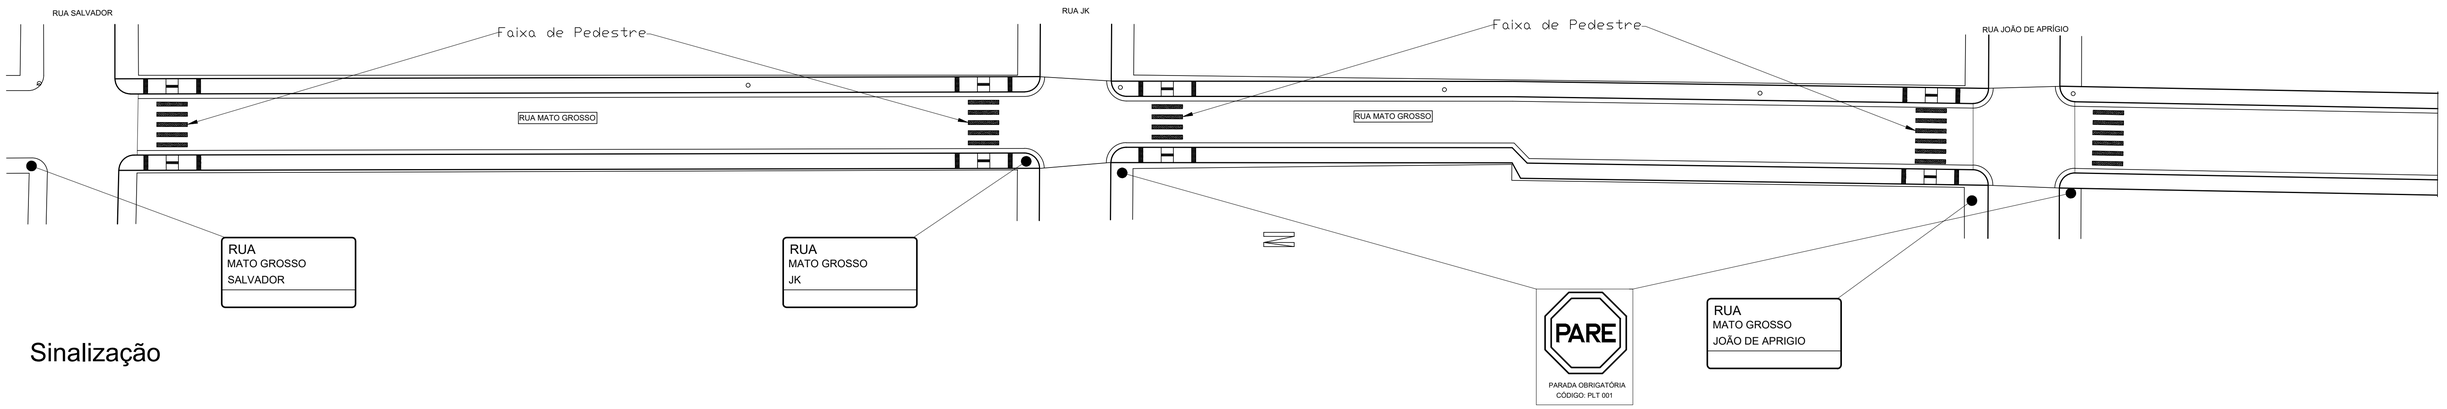

Sinalização

MARCOS ALVES CAMARGO JUNIOR:09824975632
Assinado de forma digital por MARCOS ALVES CAMARGO JUNIOR:09824975632
Dados: 2020.10.07 09:55:14 -03'00'

LEGENDA:

DRENAGEM -SENTIDO DO ESCOAMENTO PLUVIAL

CALÇAMENTO EM BLOQUETE SEXTAVADO

INT.:
MÔNICA CRISTINE MENDES DE SOUSA
PREFEITA MUNICIPAL

R.T.:
MARCOS ALVES CAMARGO JUNIOR
ENGº CIVIL - CREA/MG 194.932/D

LOCAL: SÃO JOÃO DO PARAÍSO - MG

ESCALAS: INDICADAS

ÁREAS: PAVIMENTAÇÃO: 2.163,90 M2

TÍTULO: PROJETO DE CALÇAMENTO EM BLOQUETE
DETALHAMENTO

FOLHA: 03/06

DATA: SETEMBRO/2020

FORM.: A1