



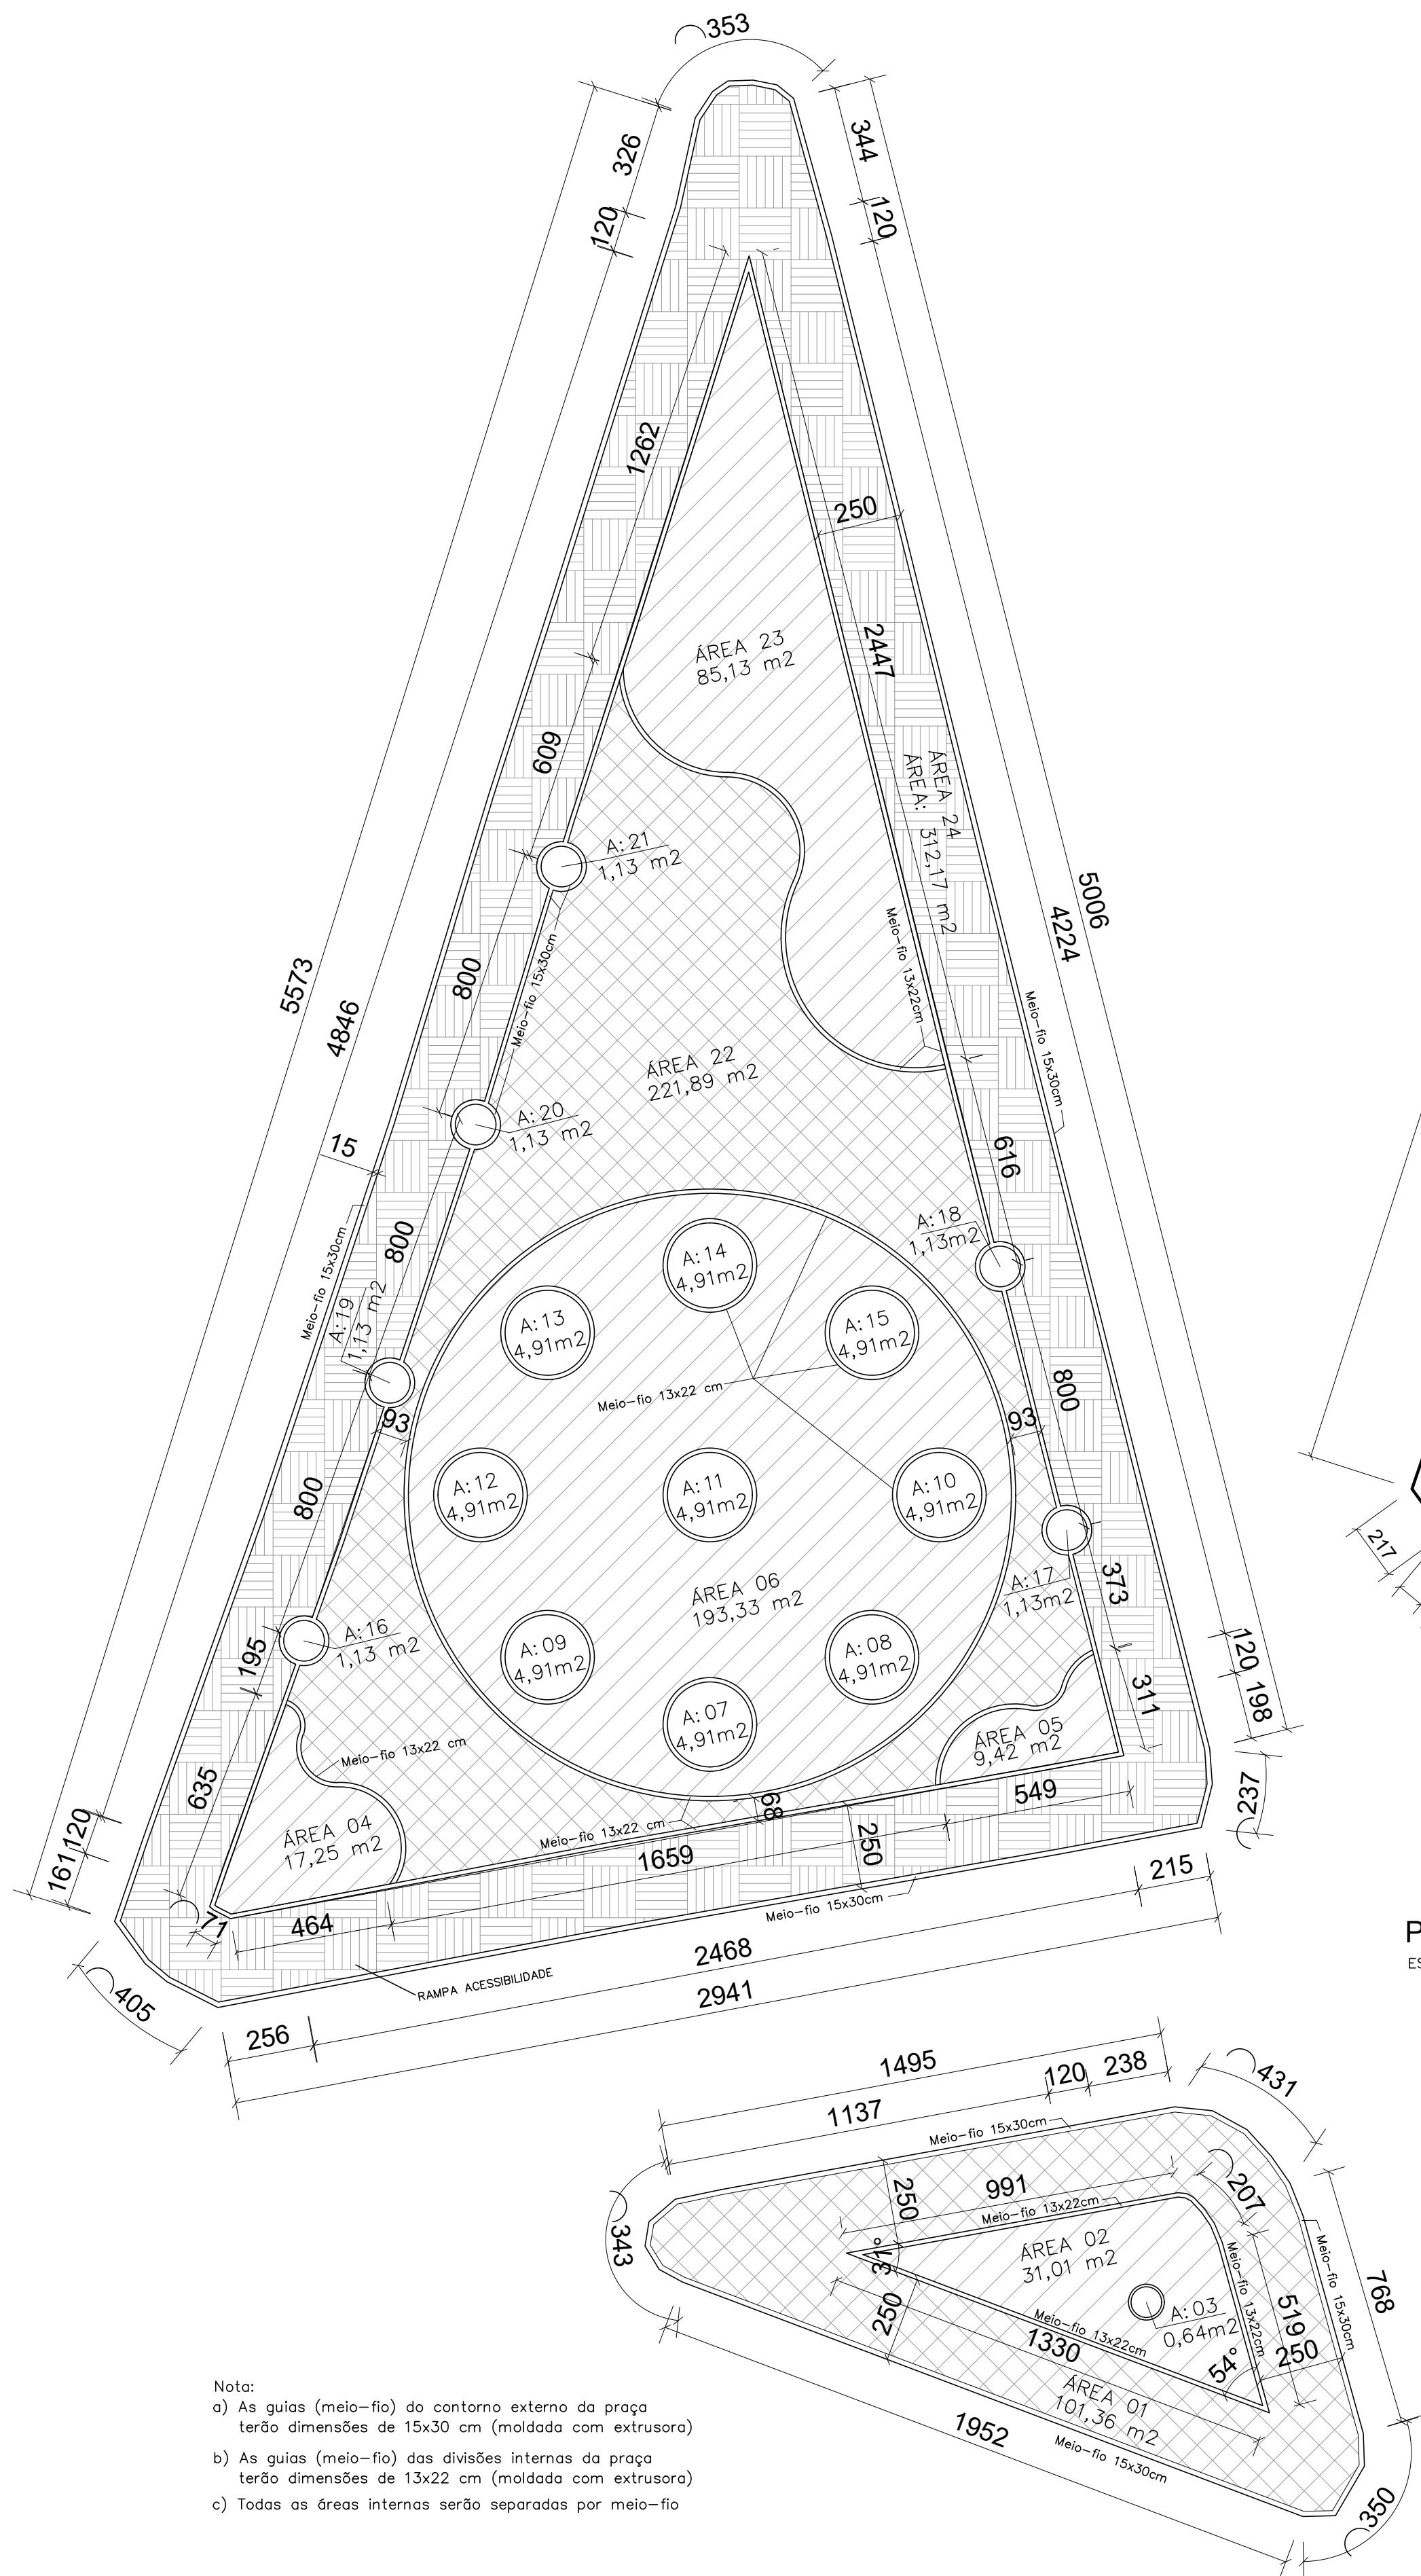


PLANTA DE ÁREAS E MEDIDAS

ESC. 1:150

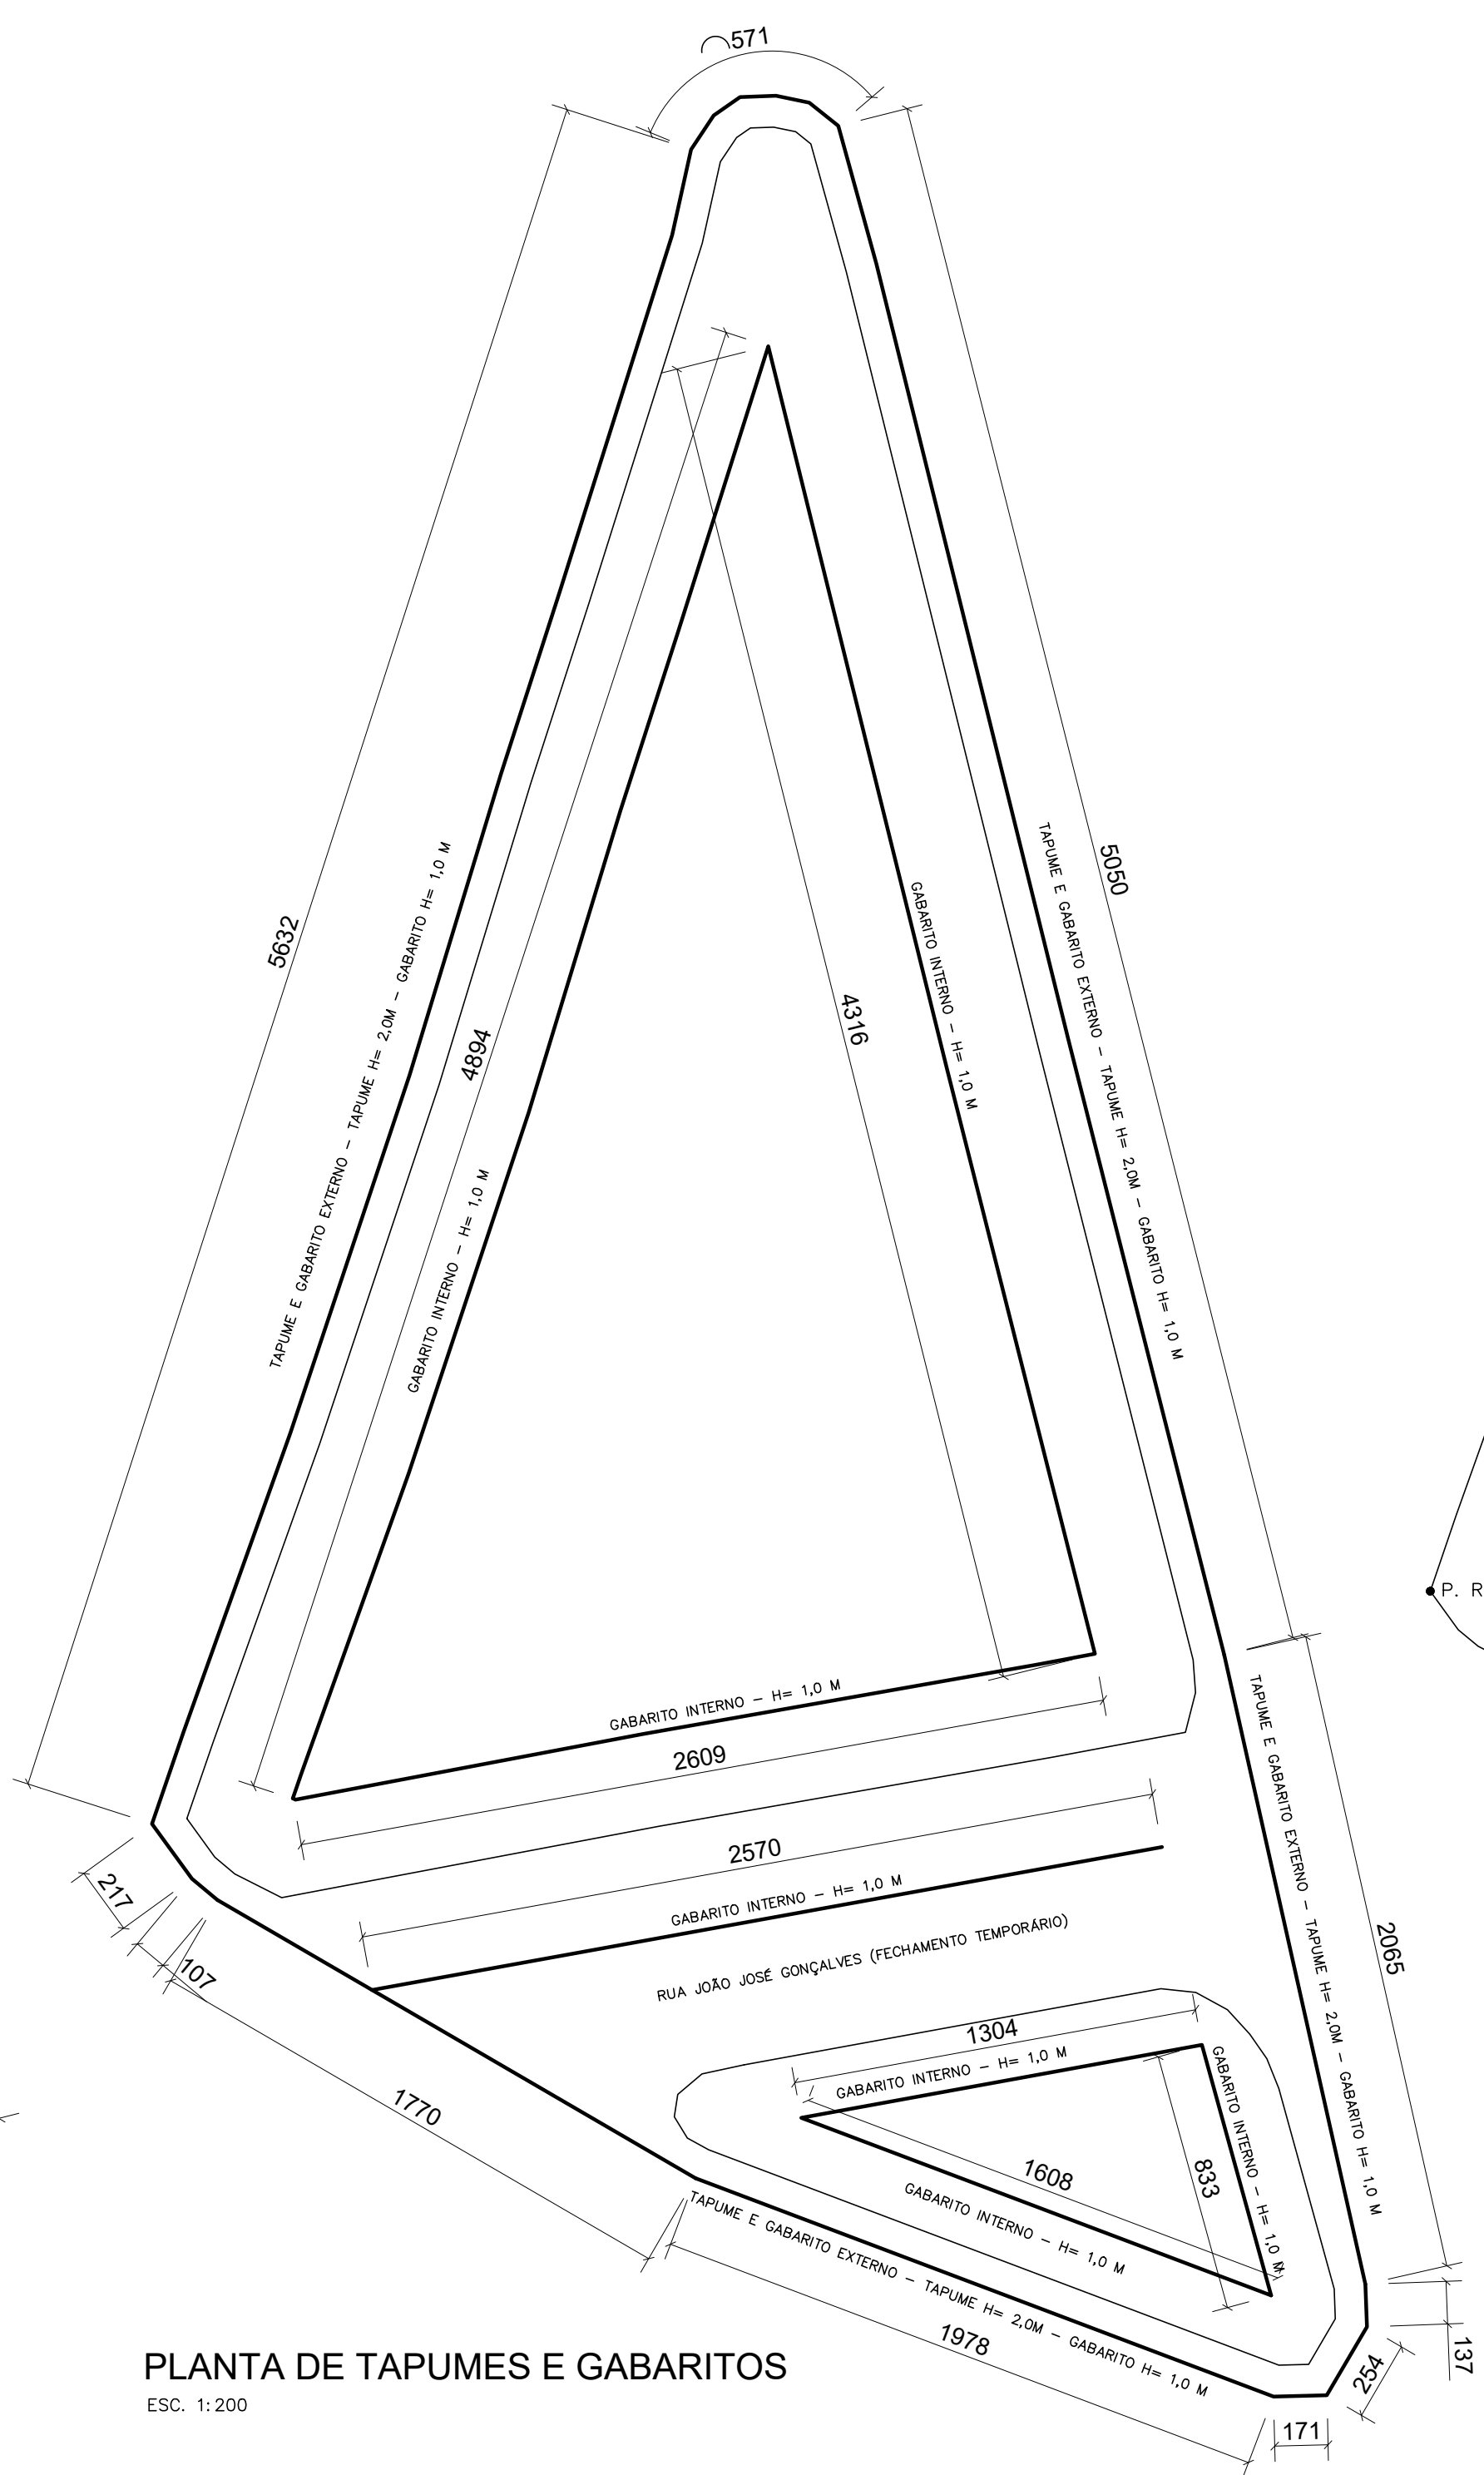

PLANTA DE TAPUMES E GABARITOS

ESC. 1:200

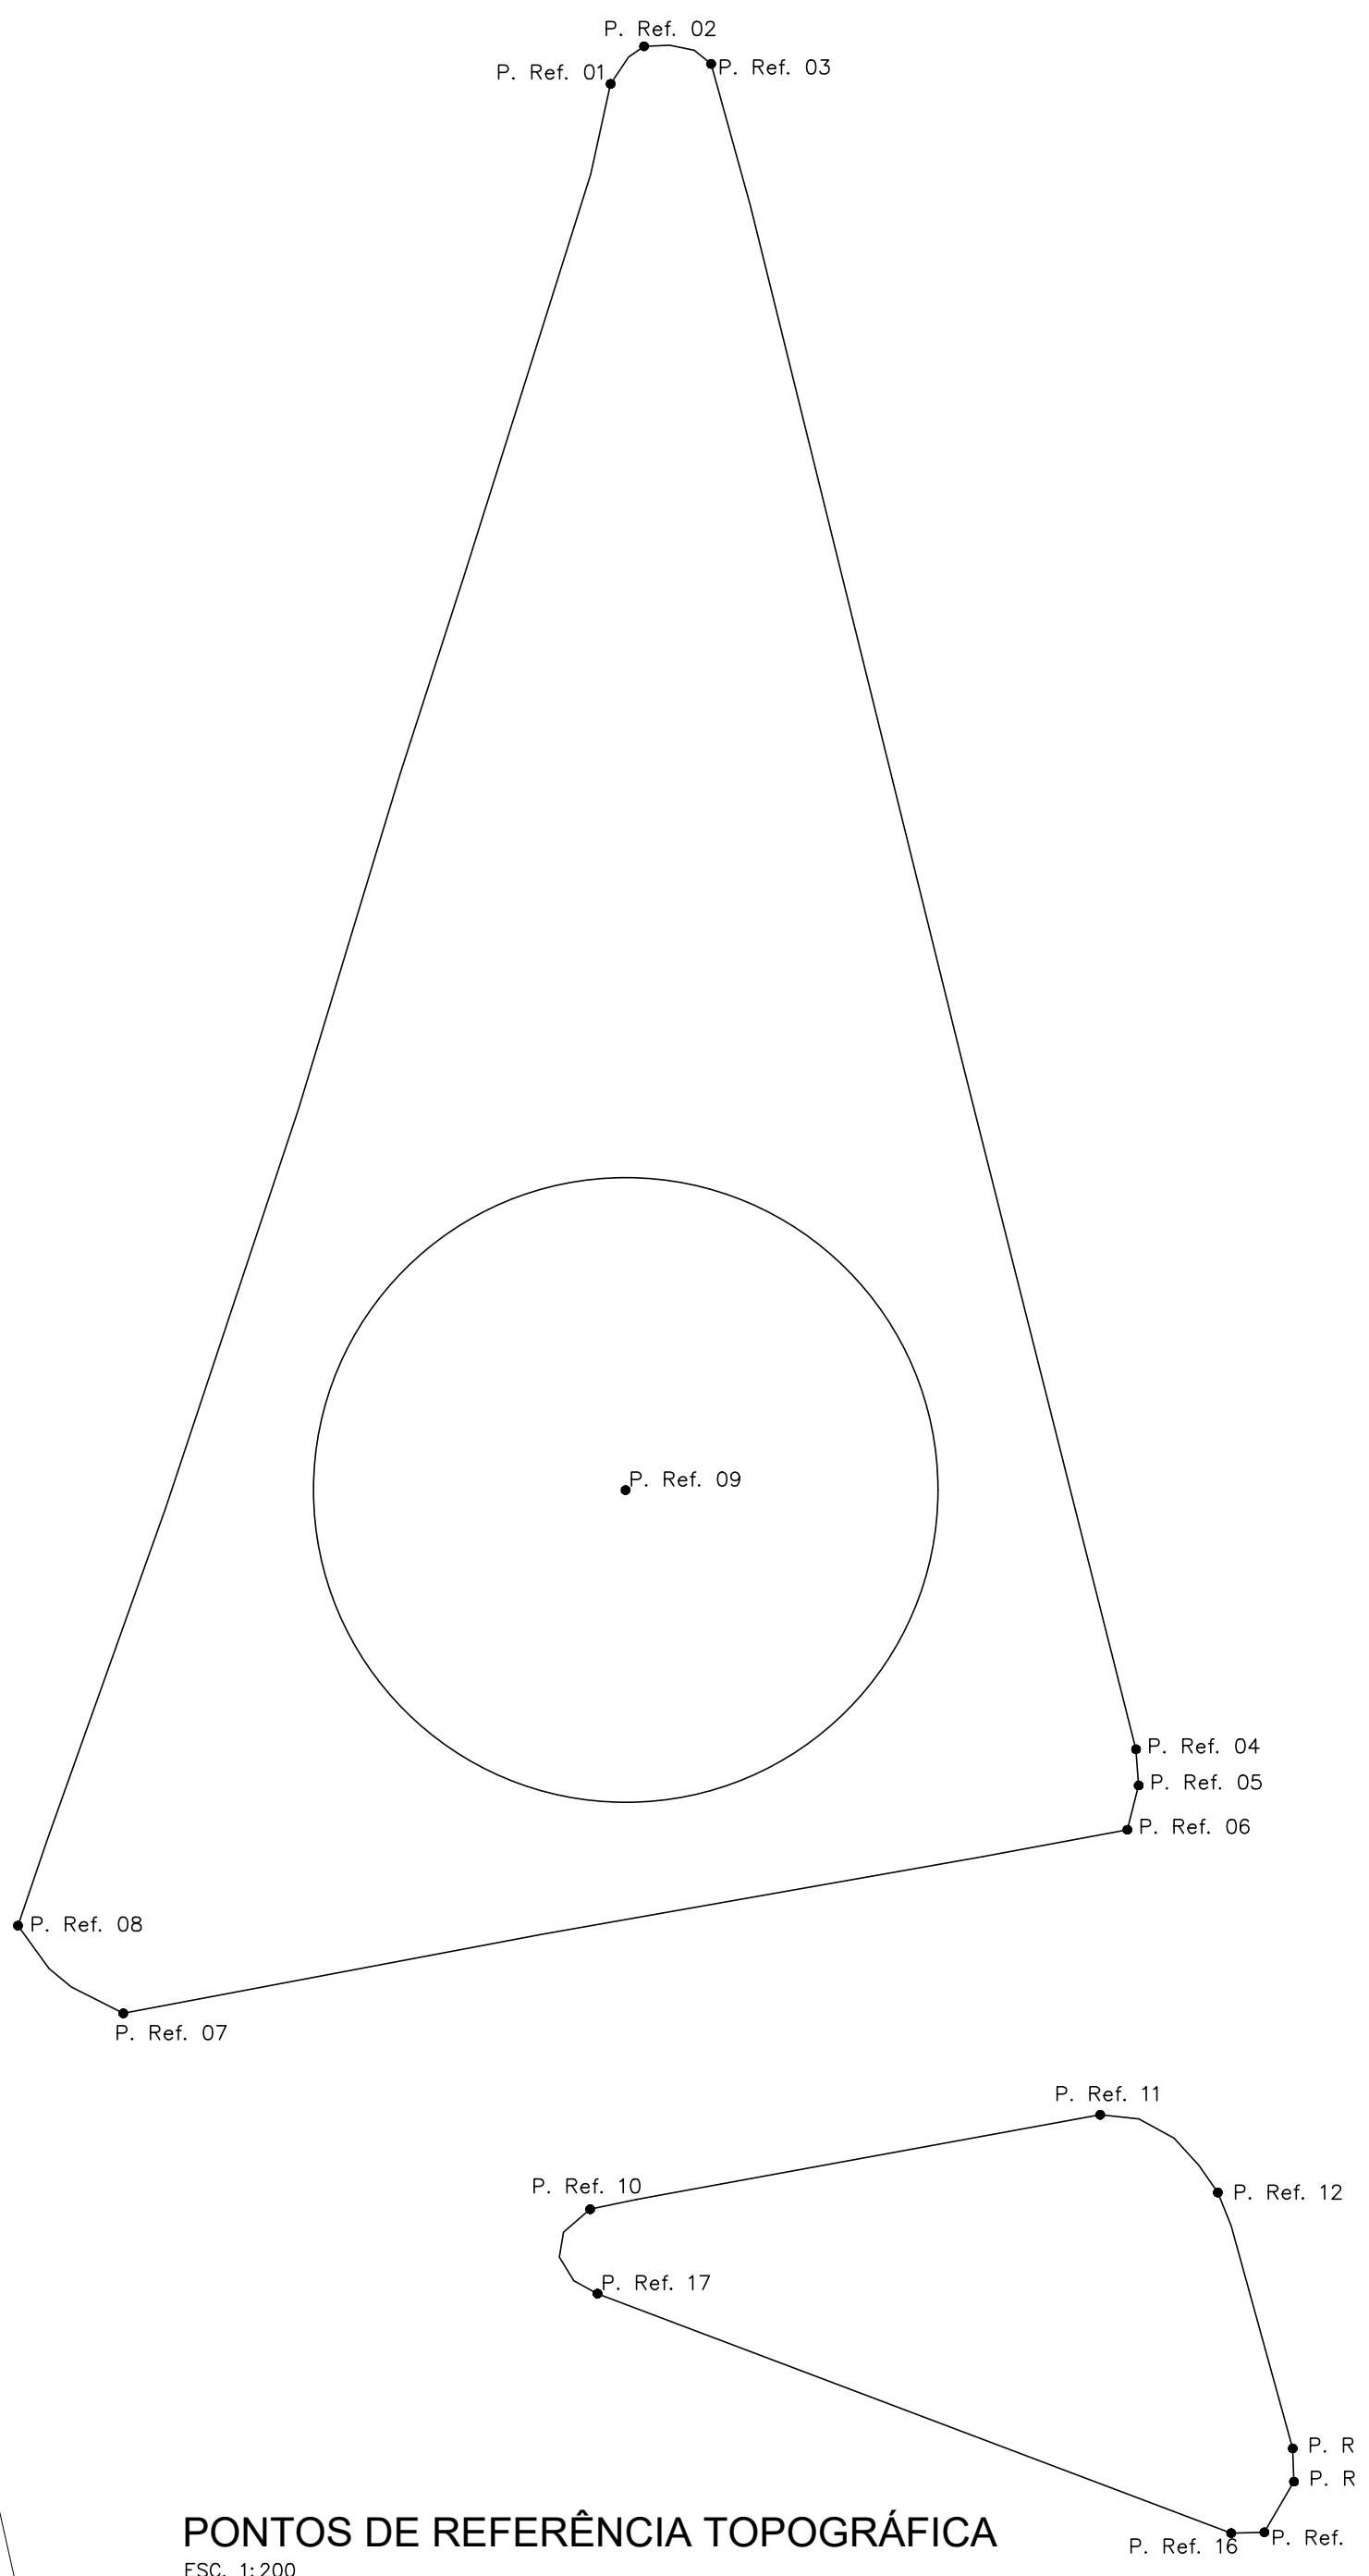

PONTOS DE REFERÊNCIA TOPOGRÁFICA

ESC. 1:200

PREFEITURA MUNICIPAL DE SÃO JOÃO DO PARAÍSO/MG	
OBRAS/SERVIÇO: PRAÇA PEDRO DE GINO	
PROPRIETÁRIO: PREFEITURA MUNICIPAL DE SÃO JOÃO DO PARAÍSO/MG CNPJ: 24.791.154/0001-07	
SELMA MARIA MORAIS DOS SANTOS PREFEITA MUNICIPAL	
ENDEREÇO: PRAÇA PEDRO DE GINO BAIRRO SÃO JOÃOZINHO - SÃO JOÃO DO PARAÍSO/MG	
PROJETO: PROJETO ARQUITETÔNICO E URBANÍSTICO	
RESPONSÁVEL TÉCNICO: MARCOS PAULO MADUREIRA LOPES ENG. CIVIL - CREA: 224.188/D - MG	
ÁREAS:	RRT Nº: MG20210261525
ÁREA TOTAL DE INTERVENÇÃO..... 1.098,20M²	PROPOSTA Nº: CONTRATO DE REPASSE Nº: 884478/2019 OPERAÇÃO Nº: 1065474-70/2019
DATA: JULHO/2021	ESCALA: INDICADA