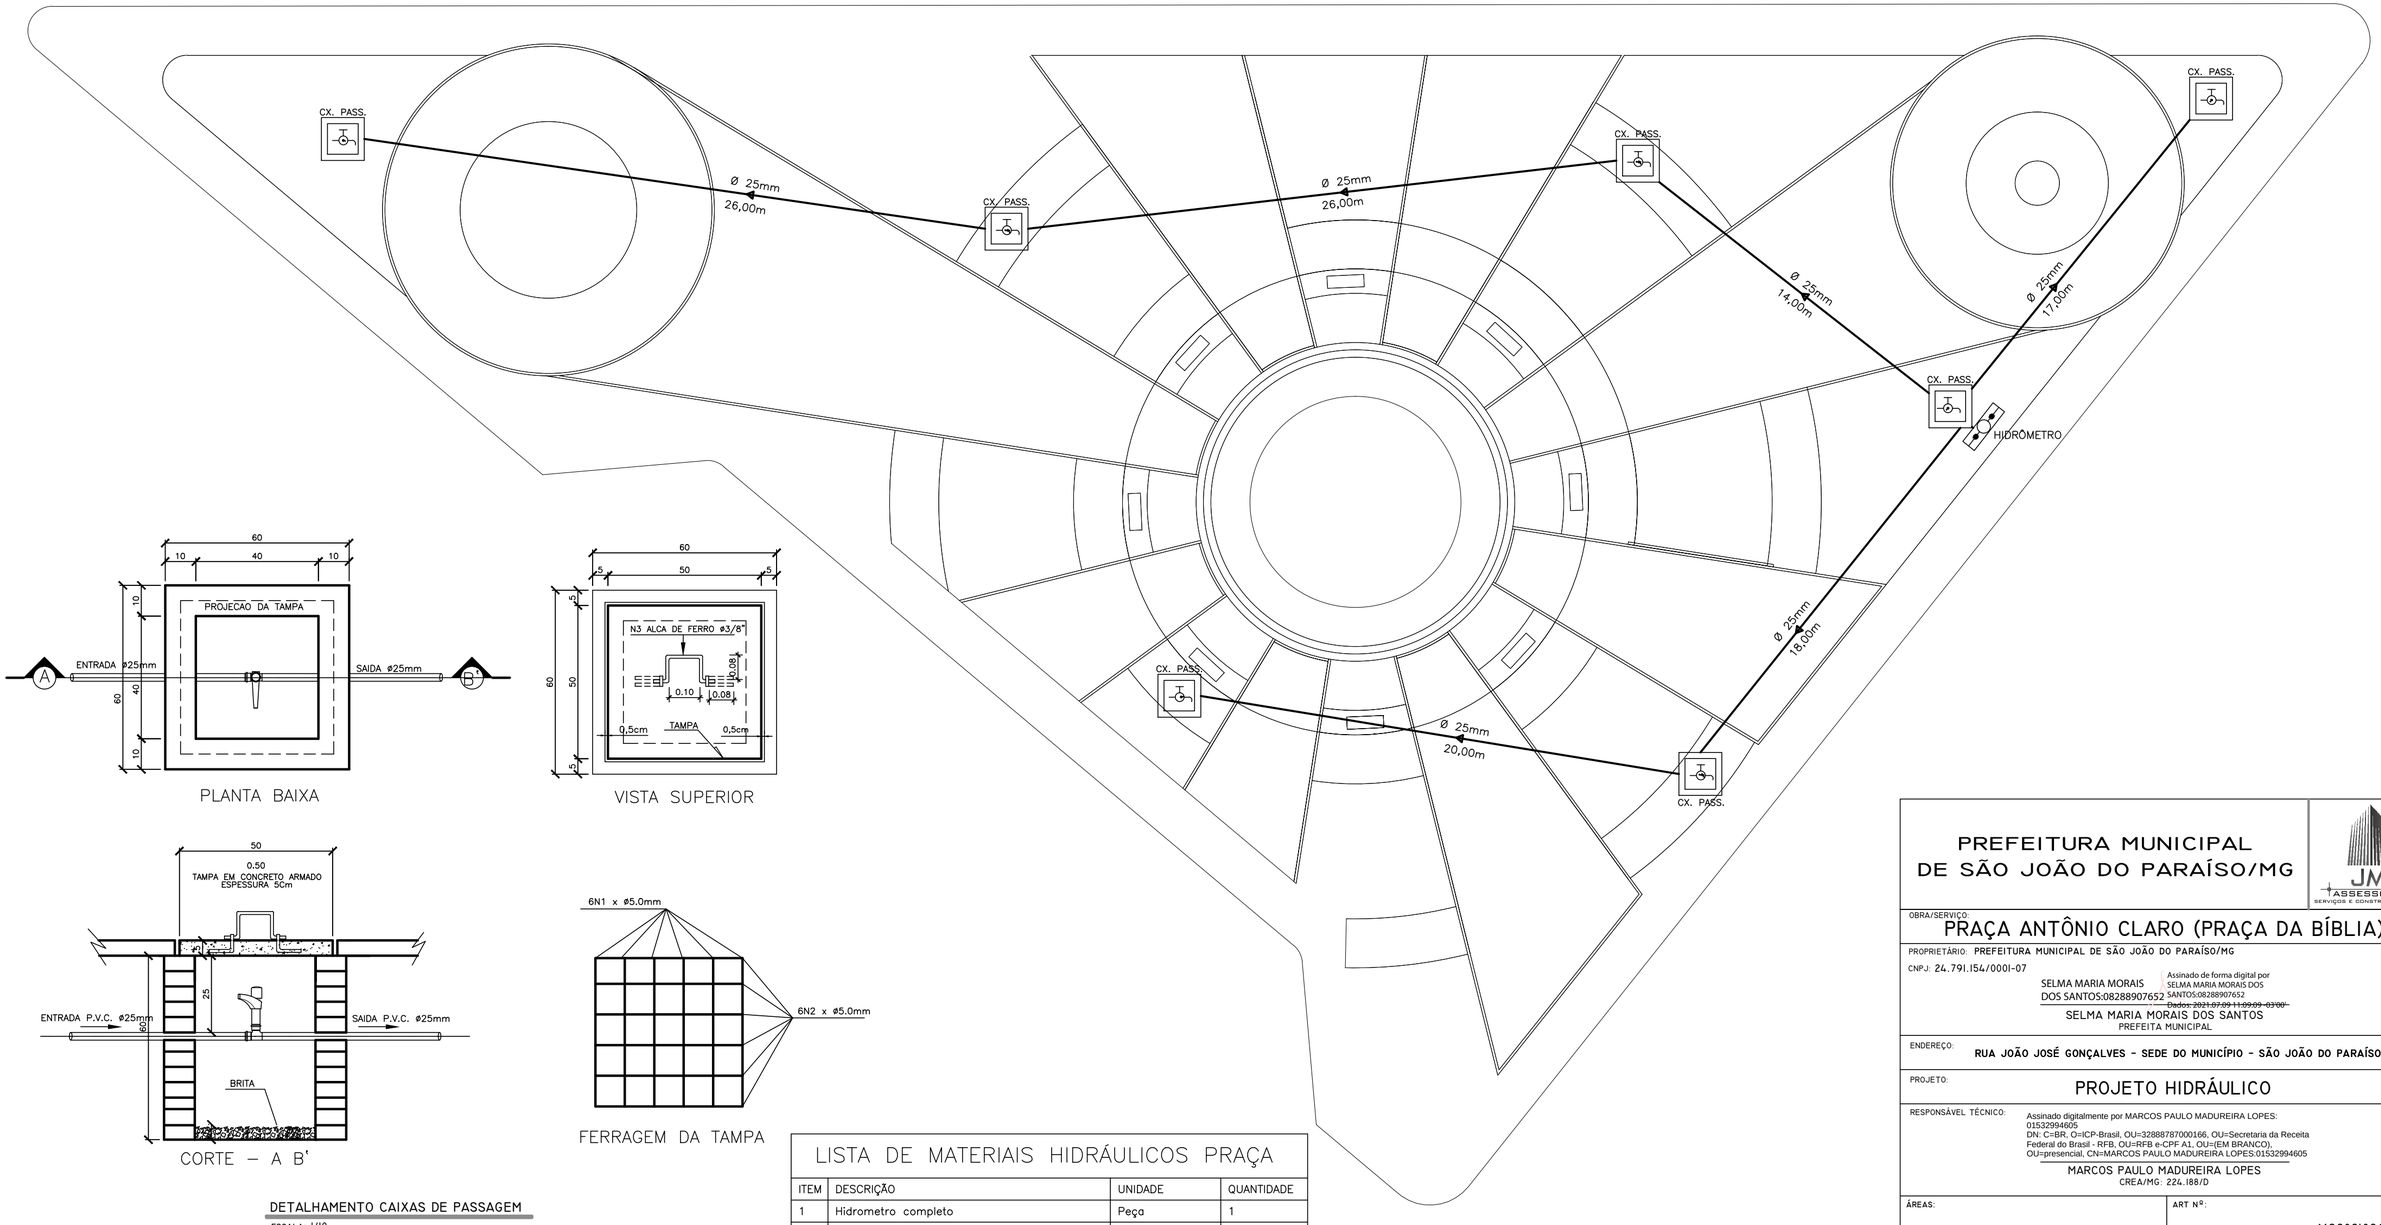

PLANTA BAIXA

VISTA SUPERIOR

CORTE – A B'

FERRAGEM DA TAMPA

DETALHAMENTO CAIXAS DE PASSAGEM

ESCALA: 1/10

LISTA DE MATERIAIS HIDRÁULICOS PRAÇA

ITEM	DESCRIÇÃO	UNIDADE	QUANTIDADE
1	Hidrometro completo	Peça	1
2	Tubo de PVC soldável de 25mm	Metro	121,00
3	Torneira de jardim	Peça	7
4	Caixa de passagem em alvenaria 40x40x60cm	Peça	7

PREFEITURA MUNICIPAL
DE SÃO JOÃO DO PARAÍSO/MG

JM ASSESSORIA SERVIÇOS E CONSTRUÇÕES LTDA

OBRA/SERVIÇO:
PRAÇA ANTÔNIO CLARO (PRAÇA DA BÍBLIA)

PROPRIETÁRIO: PREFEITURA MUNICIPAL DE SÃO JOÃO DO PARAÍSO/MG
CNPJ: 24.791.154/0001-07

SELMA MARIA MORAIS DOS SANTOS:08288907652
Assinado de forma digital por SELMA MARIA MORAIS DOS SANTOS:08288907652
~~Dados: 2021.07.09 11:29:09 -03'00'~~
SELMA MARIA MORAIS DOS SANTOS
PREFEITA MUNICIPAL

ENDEREÇO:
RUA JOÃO JOSÉ GONÇALVES - SEDE DO MUNICÍPIO - SÃO JOÃO DO PARAÍSO/MG

PROJETO:
PROJETO HIDRÁULICO

RESPONSÁVEL TÉCNICO:
Assinado digitalmente por MARCOS PAULO MADUREIRA LOPES:01532994605
DN: C=BR, O=ICP-Brasil, OU=32888787000166, OU=Secretaria da Receita Federal do Brasil - RFB, OU=RFB e-CPF A1, OU=(EM BRANCO), OU=presencial, CN=MARCOS PAULO MADUREIRA LOPES:01532994605
MARCOS PAULO MADUREIRA LOPES
CREA/MG: 224.188/D

ÁREAS:
ÁREA TOTAL DE INTERVENÇÃO.....2.455,86M²

ART Nº: MG20210261525

PROPOSTA Nº:
CONTRATO DE REPASSE Nº: 884478/2019
OPERAÇÃO Nº: 1065474-70/2019

DATA: ABRIL/2021

ESCALA: INDICADA

FOLHA: 01/01