

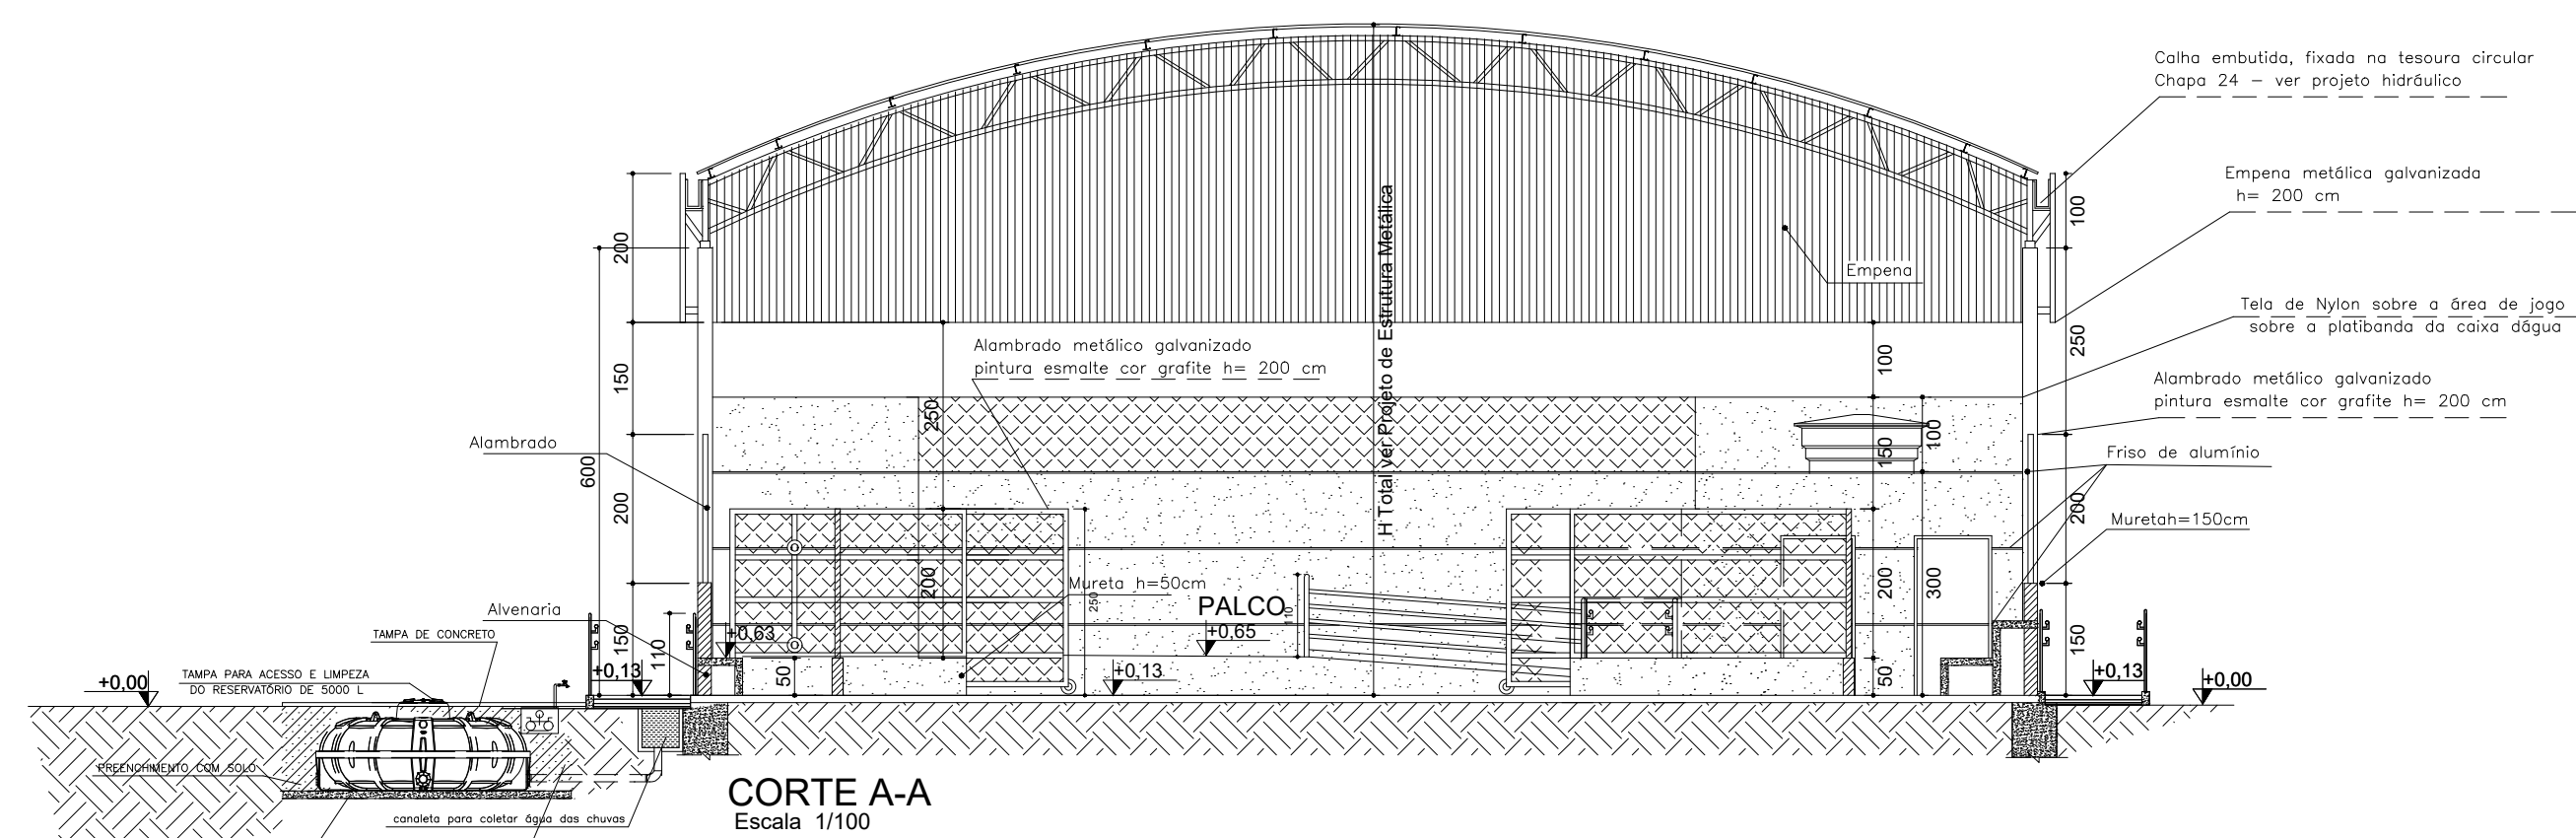
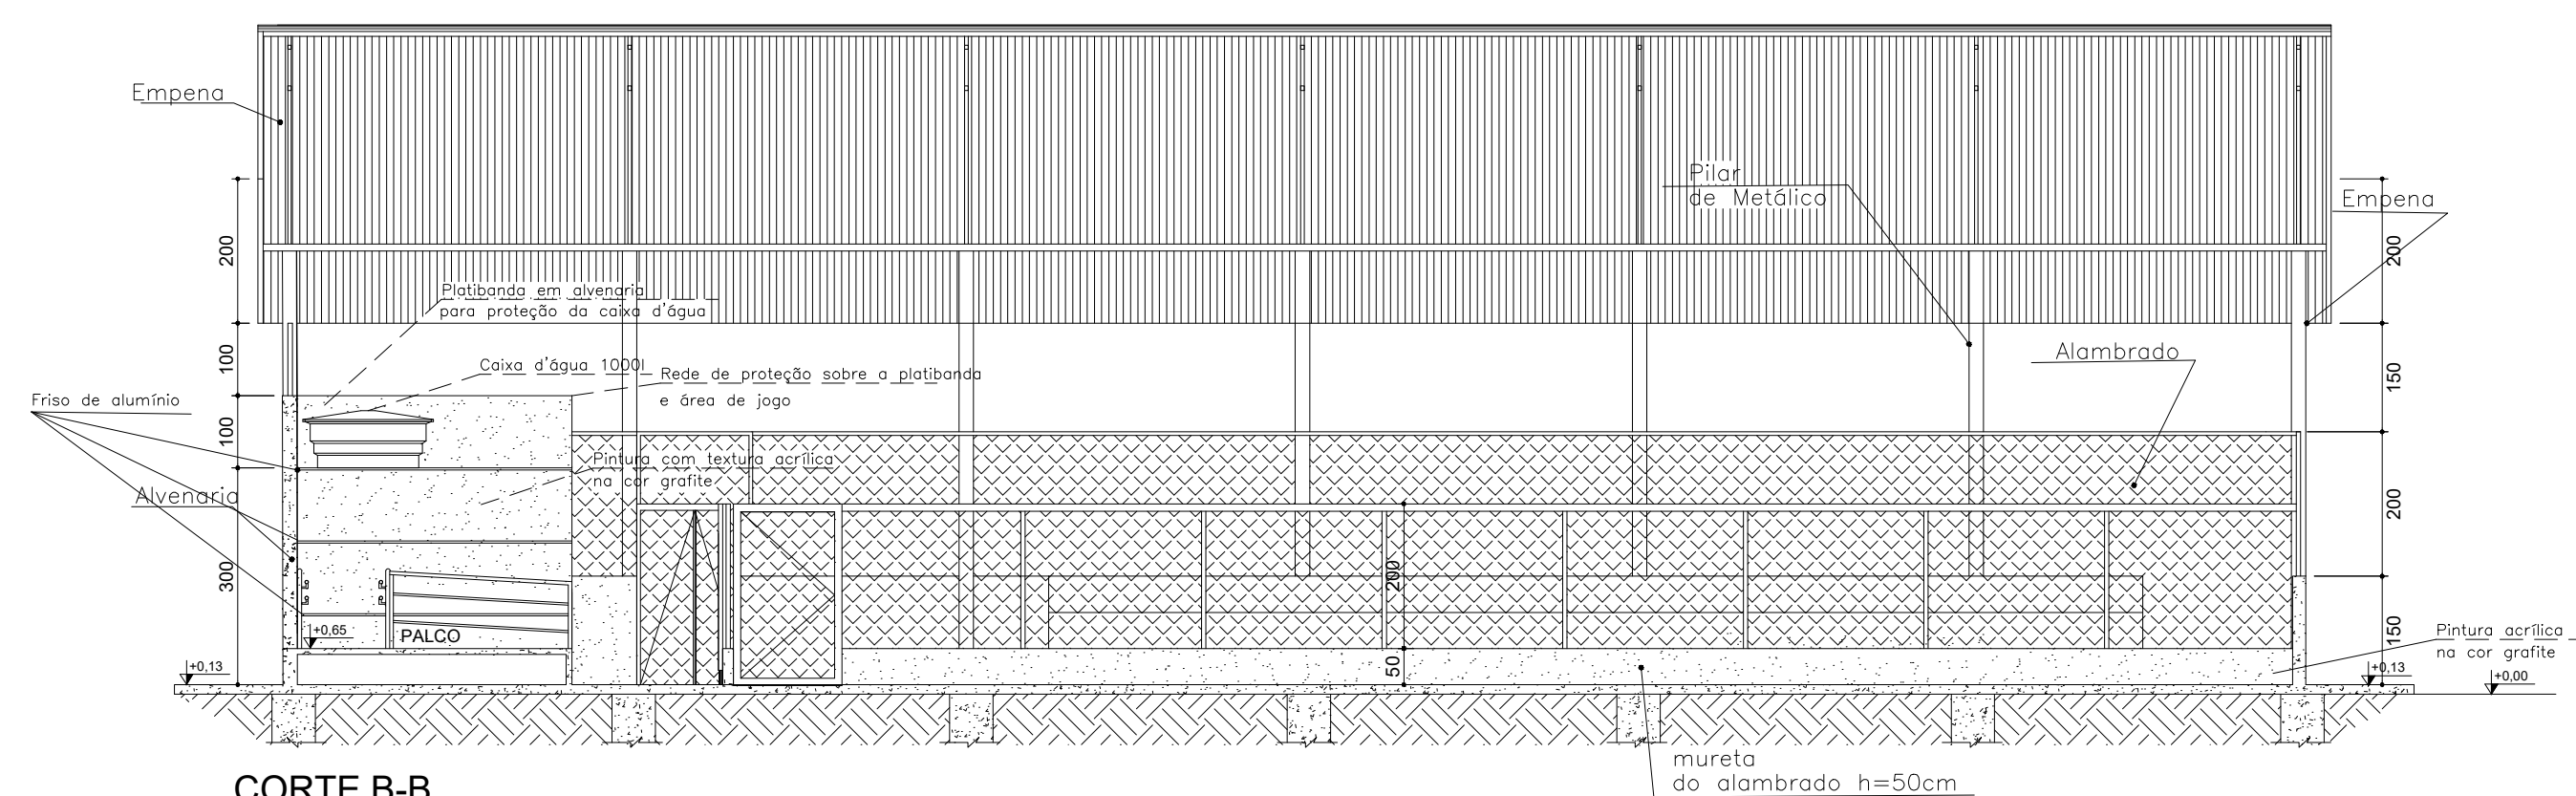


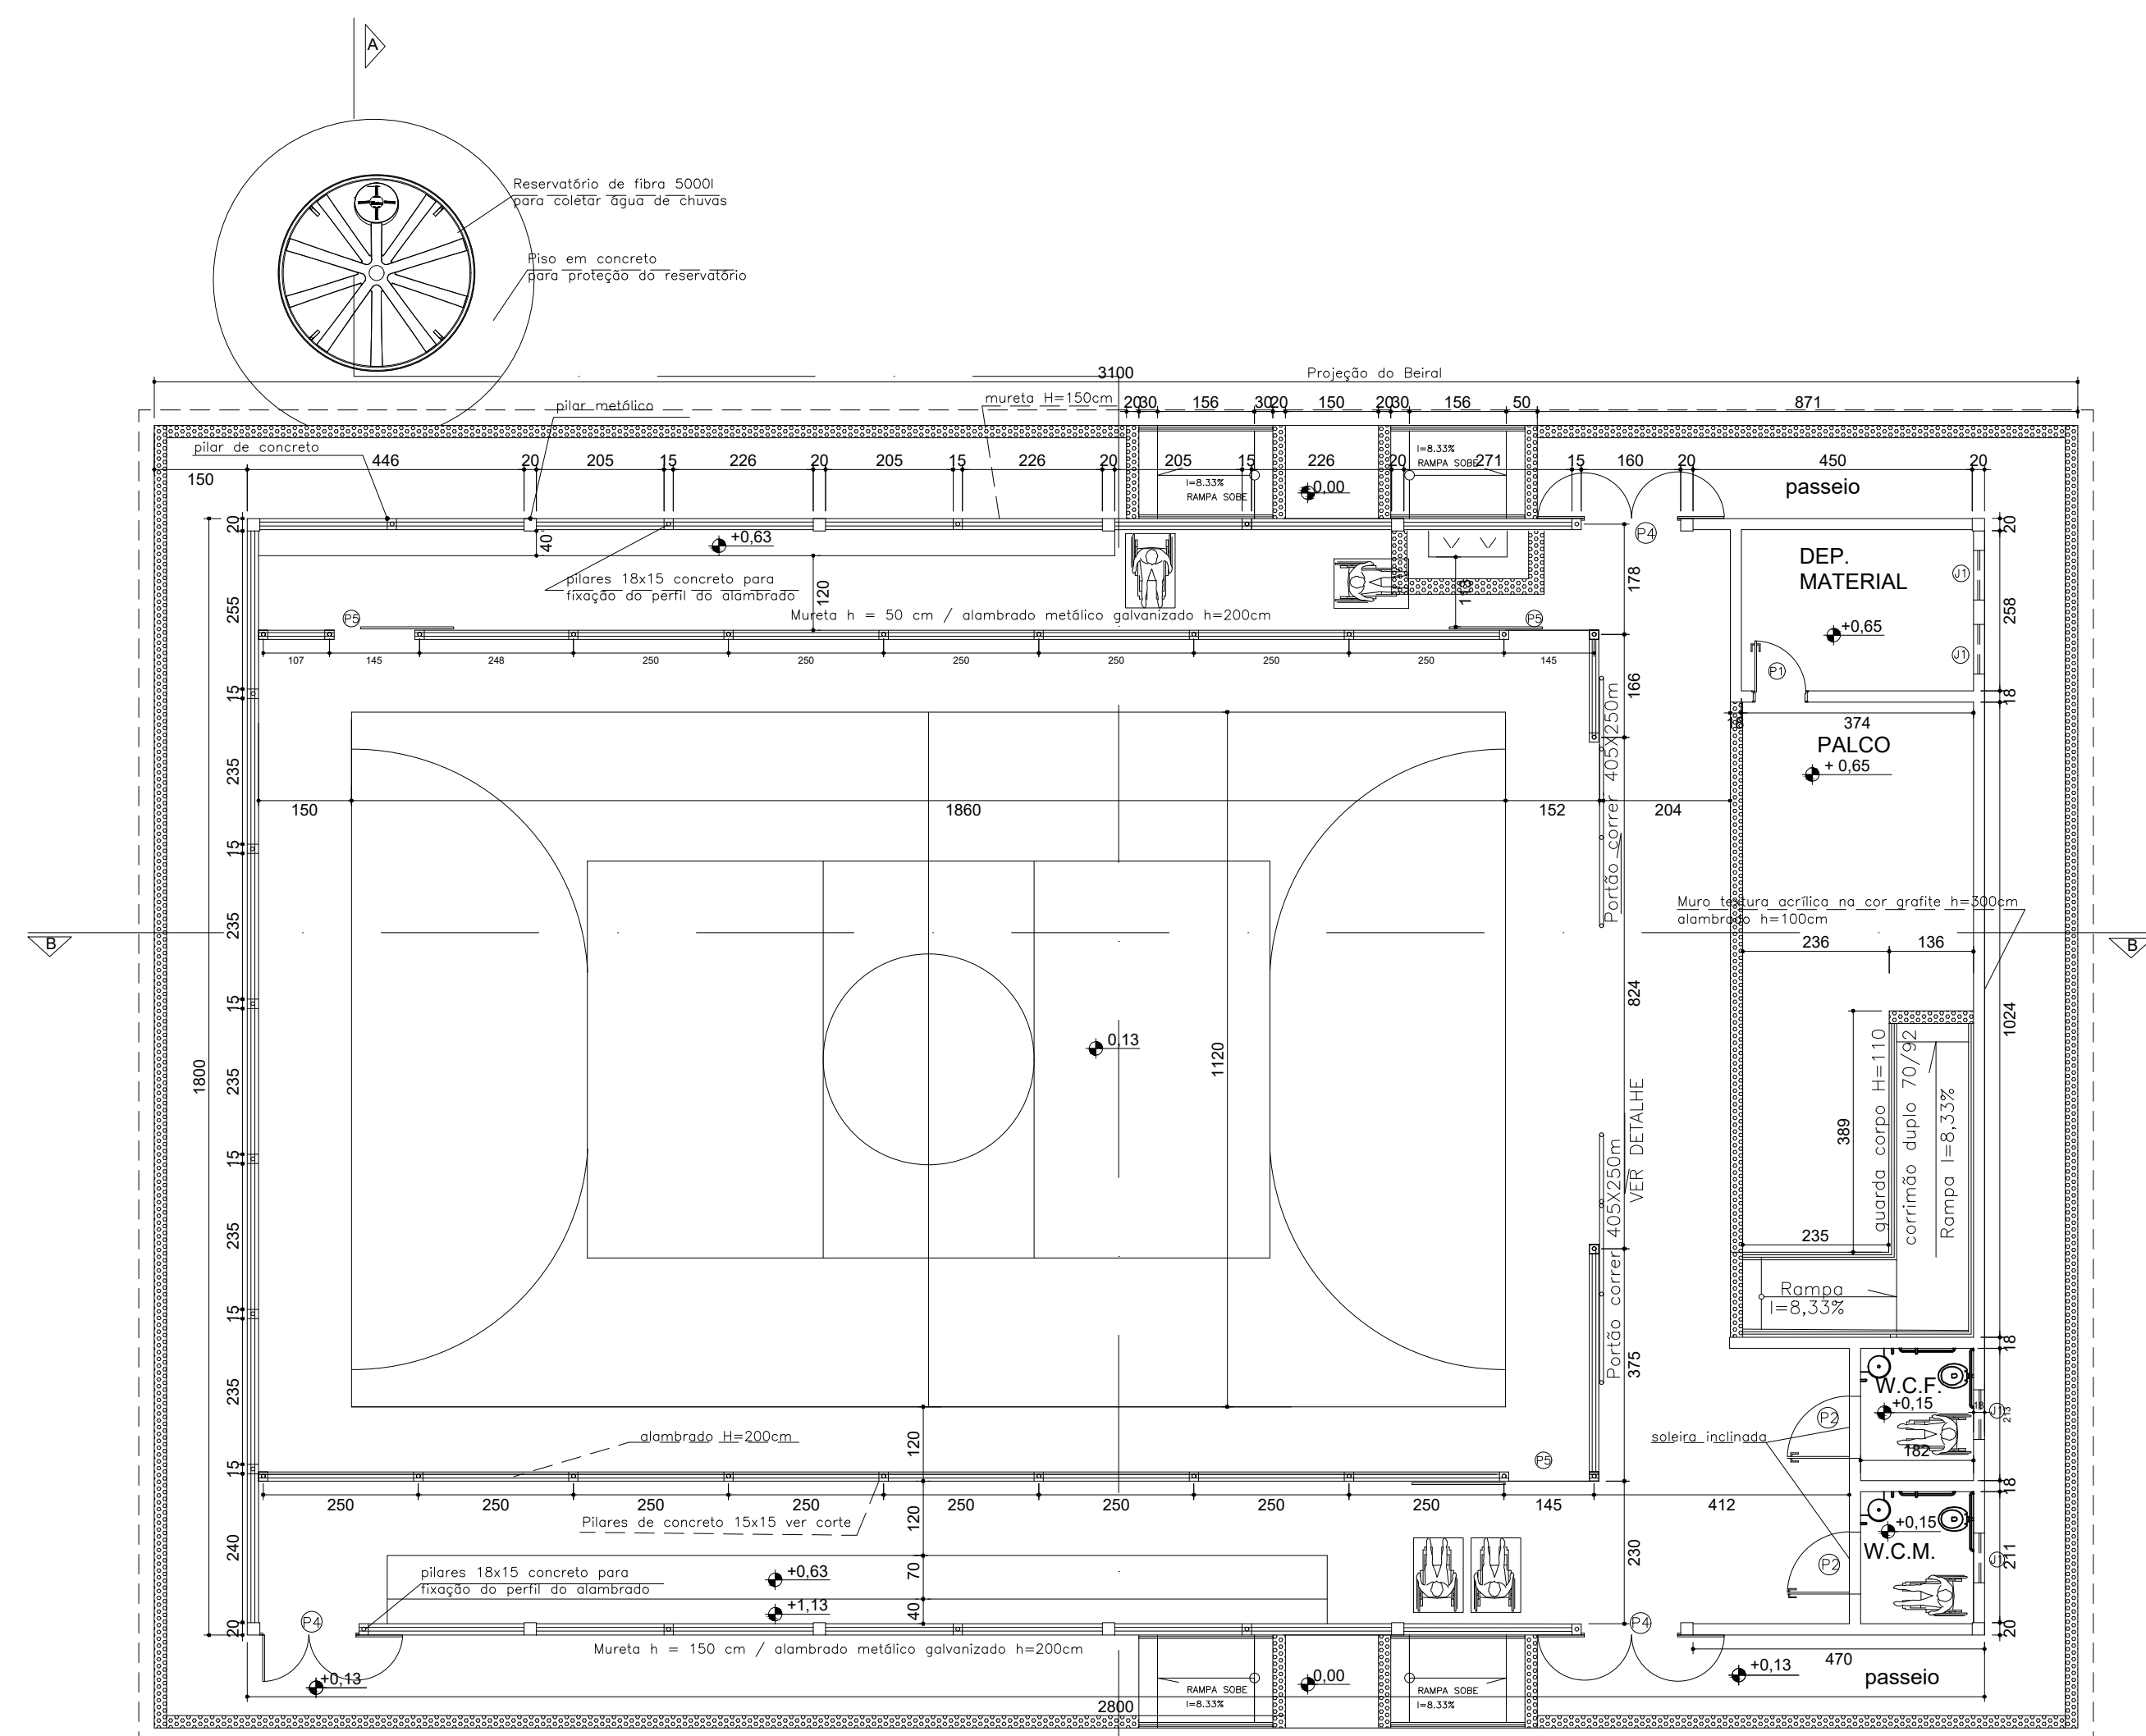

DIMENSÕES E PESOS

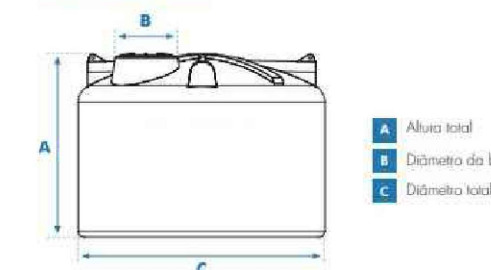

Capacidade em linhas	Dimensões em metros		
	A	B	C
310	0,52	0,65	1,00
500	0,65	0,69	1,16
1.000	0,80	0,69	1,48
1.750	0,95	0,69	1,65
2.000	1,13	0,69	1,68
2.500	1,21	0,69	1,80
2.600	1,29	0,69	1,90
5.600	1,51	0,69	2,25
10.000	1,93	0,69	2,78
15.000	2,50	0,69	3,20

- 1- Dimensões aproximadas.
- 2- Os Tanques até 3.000 L já vêm com Adaptador (Flange) instalado: 50 mm x 1½" na saída.
- 3- Os Tanques a partir de 5.000 L já vêm com o Adaptador (Flange): 60 mm x 2" na saída.


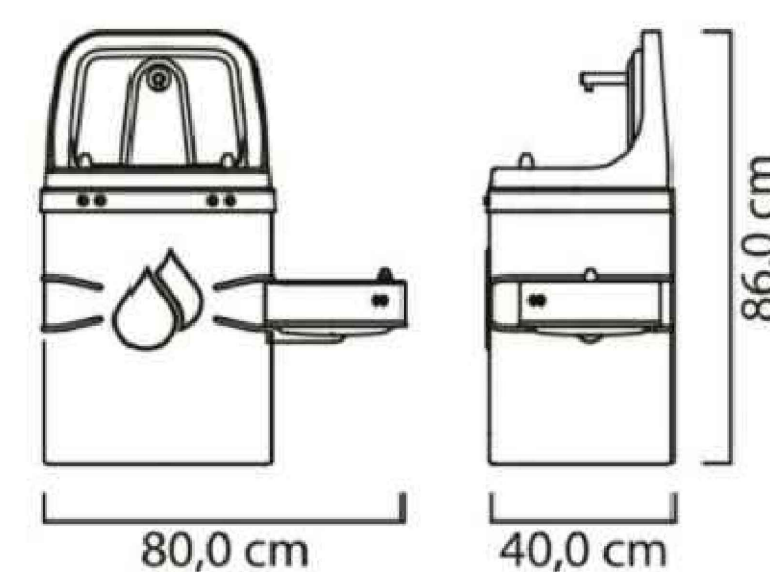


IMAGEM DO Dimensões e capacidade dos reservatórios
sem escala

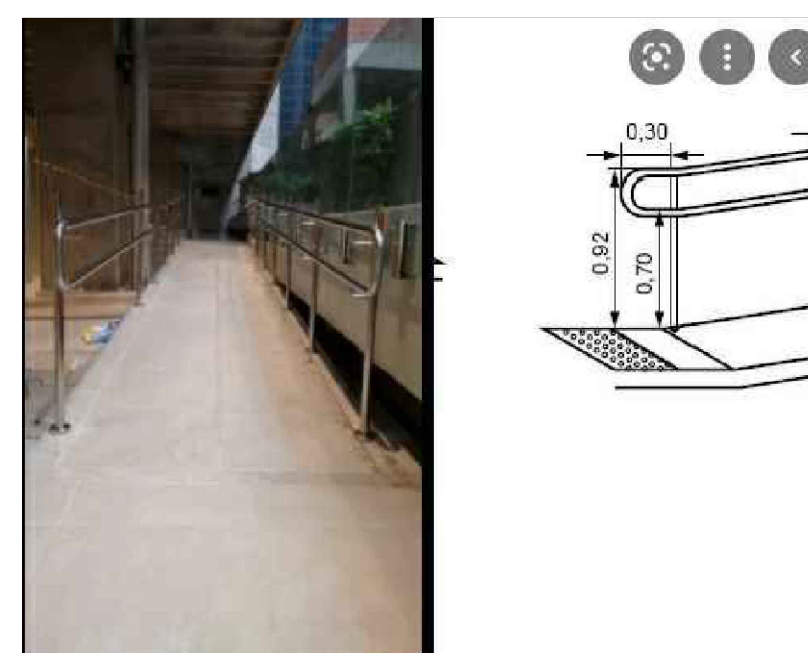

PREFEITURA MUNICIPAL DE SÃO JOÃO DO PARAÍSO SECRETARIA MUNICIPAL DE EDUCAÇÃO CONSTRUÇÃO DE QUADRA PARA A ESCOLA MUNICIPAL PINGO DE GENTE	
PROPRIETÁRIO:	PREFEITURA MUNICIPAL DE SÃO JOÃO DO PARAÍSO - MG SELMA MARIA MORAIS DOS SANTOS - PREFEITA MUNICIPAL
RESPONSÁVEL TÉCNICO:	MARCOS ALVES CAMARGO JUNIOR - CREA: 194.932/D - MG
COORDENADAS:	
COORDENADAS TERRENO - 15°18'48.90"S/ 42° 1'12.26"O	
COORDENADAS E. M. PINGO DE GENTE - 15°18'49.78"S/ 42° 1'11.36"O	
PROJETO: QUADRA COBERTA 504,00 m ² PLANTA BAIXA, CORTE A-A, B-B, DETALHES E SITUAÇÃO	PRONCHA: 1/2
OBS:	DATA: NOV / 2017
TODAS AS MEDIDAS DEVERÃO SER CONFERIDAS NO LOCAL	

PENAS	
vermelho	0,1
amarelo	0,2
verde	0,3
claro	0,4
azul	0,5
magenta	0,6
branco	0,1
30	0,1

LEGENDA . ESQUADRIAS	
J1	80 x 100 x 180cm - bascula
P1	80 x 210 - porta (metálica)
P2	100 x 210 - porta Pcd (metálica)
P3	Não existente neste mod. de quadra
P4*	150 x 350 - portão(alambrado-correr
P5	130 x 250 - portão(alambrado-abrir)
P6	405 x 250 - portão(alambrado-correr

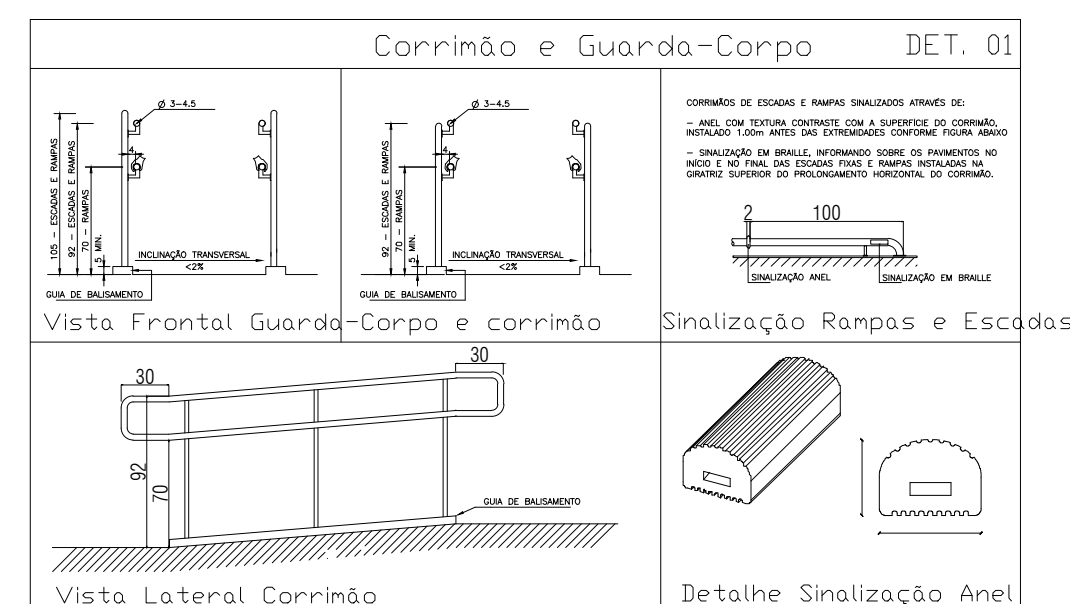


IMAGEM DO CORRIMÃO
sem escla