



ÁREA A SER REFORMADA

TABELA DE ESQUADRIAS


COD	TIPO	LARGURA	ALTURA	PARAPEITO	MATERIAL	QTD	ÁREA (m²)
J1	Janela de correr 2 folhas	150	110	110	Aço e Vidro	4	1.65
J2	Janela fixa	60	40	170	Aço e Vidro	6	0.24
J3	Janela de correr 2 folhas	130	110	110	Aço e Vidro	1	1.43
J4	Janela de correr 2 folhas	80	110	110	Aço e Vidro	1	0.88
J5	Janela de correr 2 folhas	120	120	110	Aço e Vidro	1	1.44
P1	Porta de abrir	60	210	-	Madeira	7	1.26
P2	Porta de abrir	80	210	-	Madeira	9	1.68
P3	Porta de abrir	70	210	-	Madeira	1	1.47
P4	Porta de abrir	70	210	-	Aço	1	1.47
P5	Porta de abrir	90	210	-	Aço	1	1.89

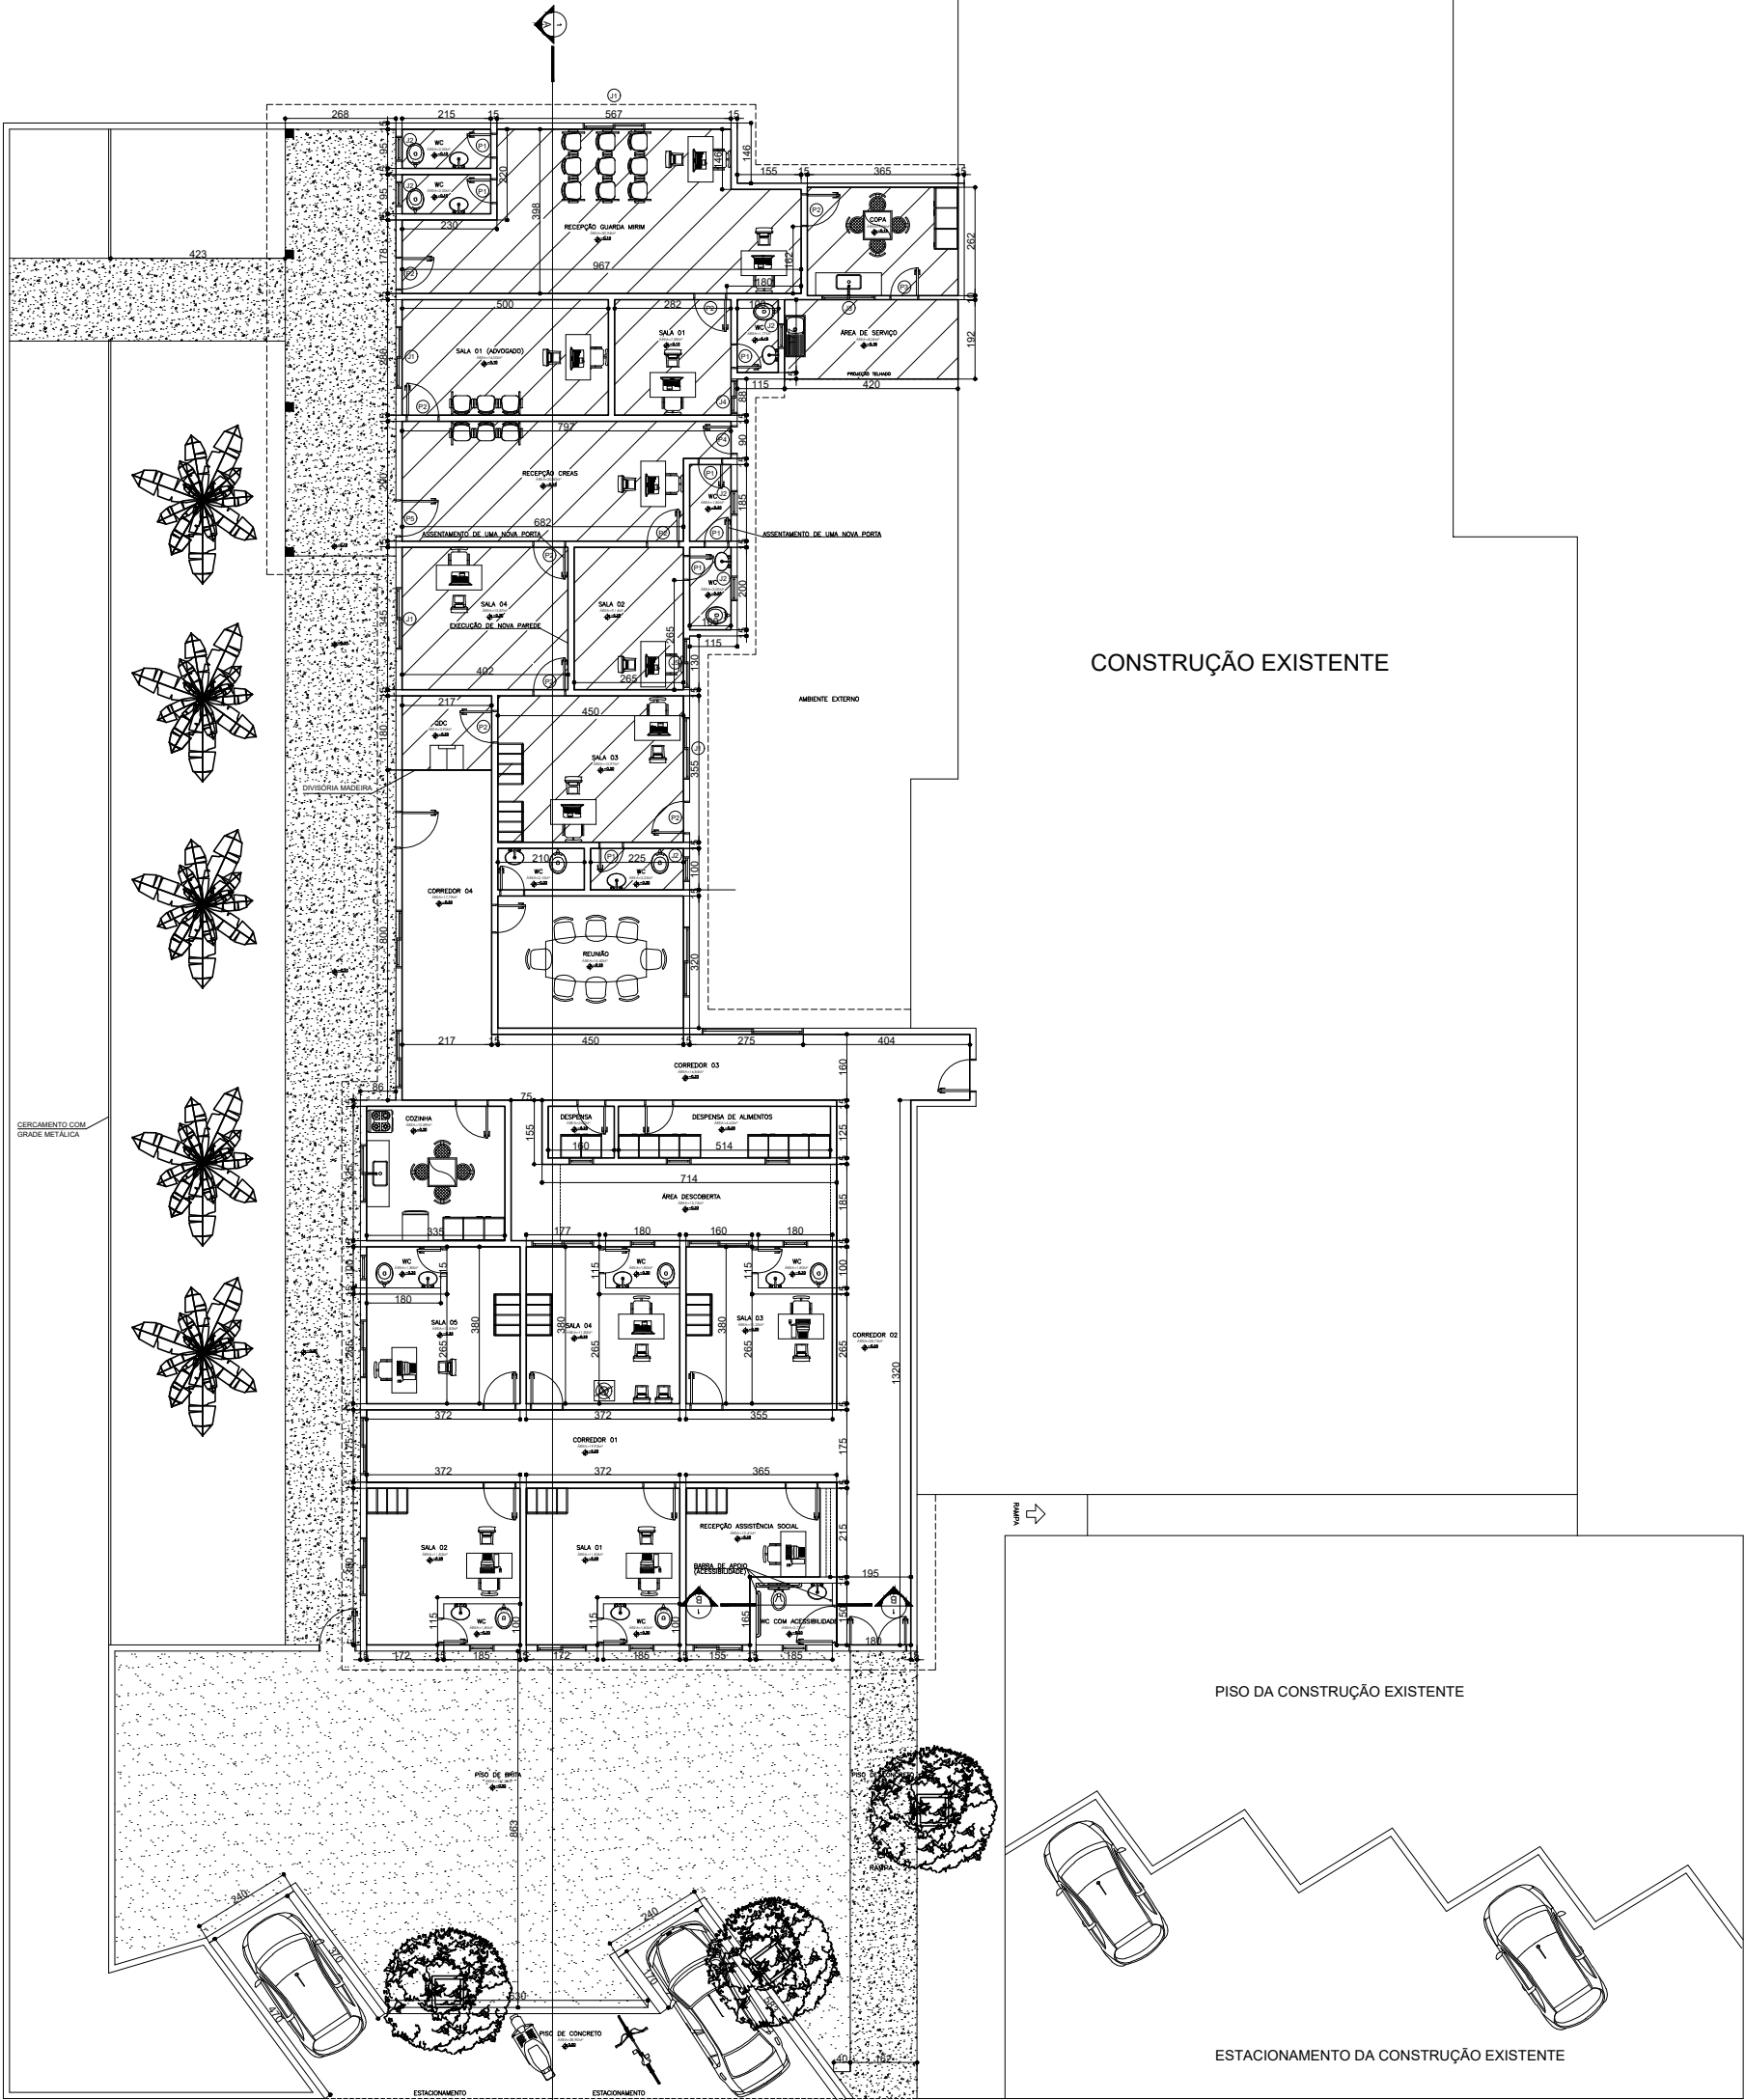


PLANTA BAIXA
ESC. 1:250

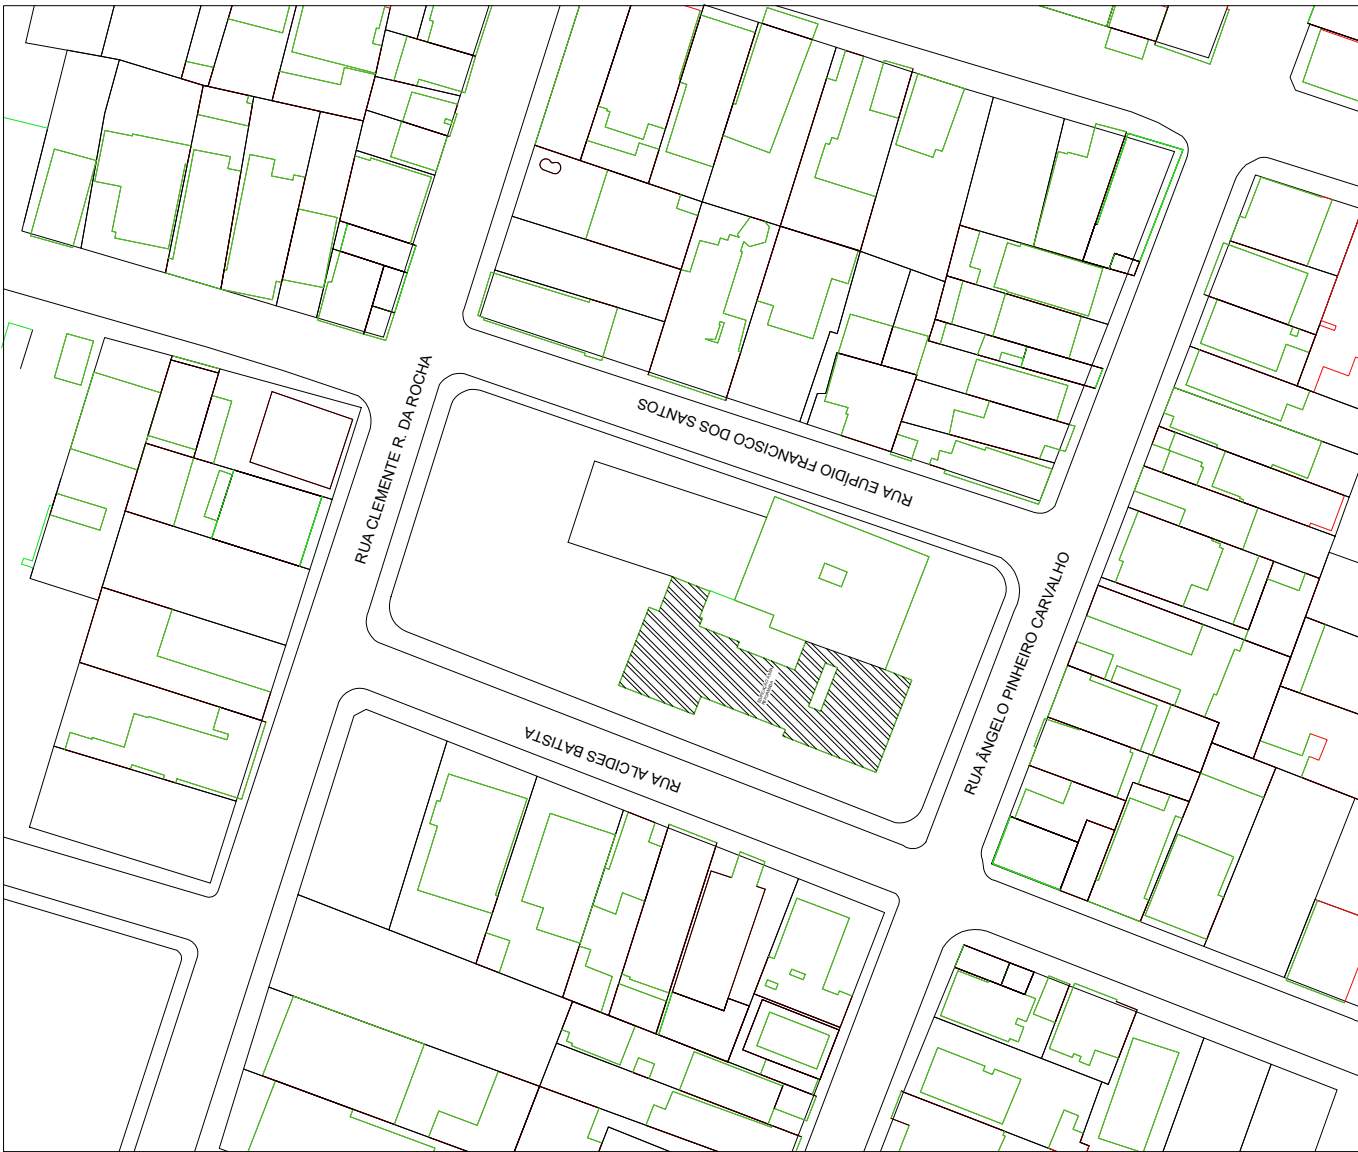

PLANTA SITUAÇÃO
ESC. 1:1500

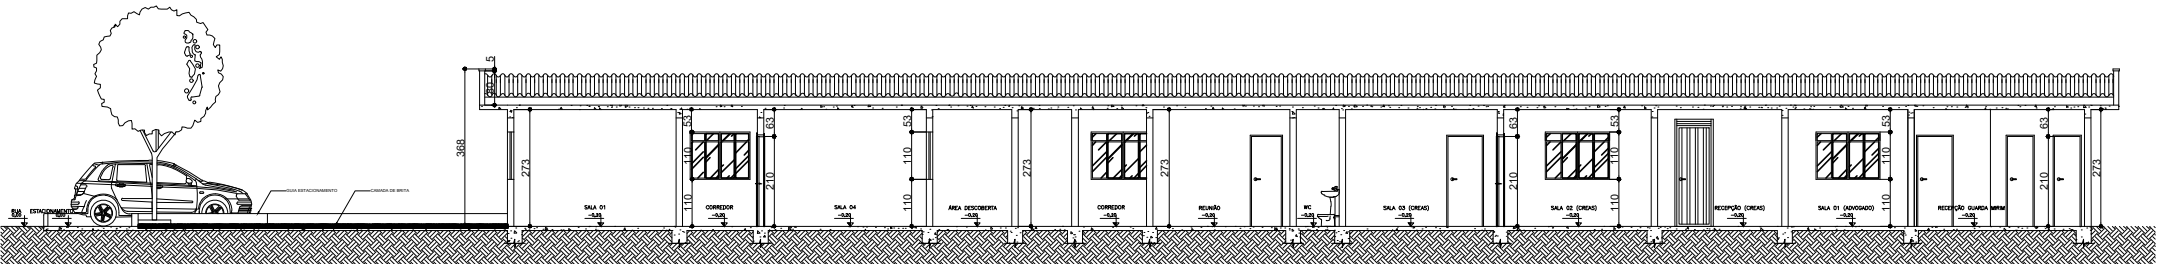

CORTE AA
ESC. 1:250

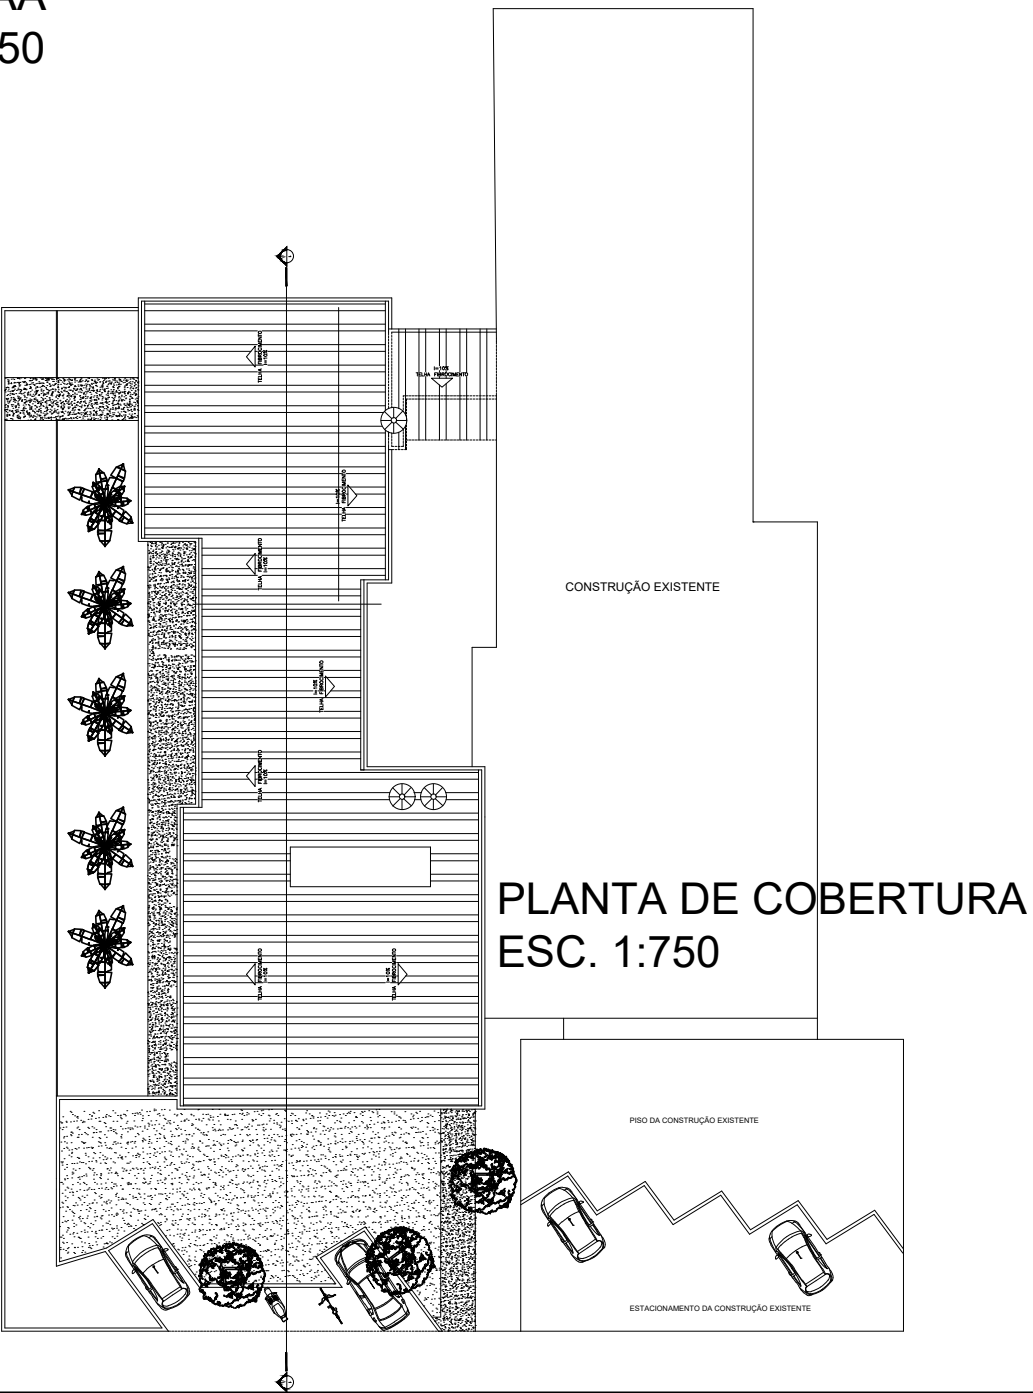

PLANTA DE COBERTURA
ESC. 1:750

PLANTA ARQUITETÔNICA

TERRENO	ESCALA :	INDICADAS
	ÁREA PISO :	146,00 M²
	COORDENADAS :	15°19'0.97"S 42°1'22.18"E
PROJETO	PROPRIETÁRIO:	MUNICÍPIO DE SÃO JOÃO DO PARAISO SELMA MARIA MORAIS DOS SANTOS – PREFEITA MUNICIPAL
	R.T.:	MARCOS ALVES CAMARGO JÚNIOR CREA/MG: 194.932/D
	TÍTULO:	REFORMA CREAS E GUARDA MIRIM
	USO:	PÚBLICO
	END. OBRA:	RUA ALCIDES BATISTA, S/N, CENTRO SÃO JOÃO DO PARAISO/MG
	DETALHE:	
	PLANTA BAIXA, CORTE AA, PLANTA DE COBERTURA E PLANTA DE SITUAÇÃO	
	DATA MAIO 2022	
	FOLHA	01 01