





PLANTA DE LOCALIZAÇÃO
ESC. 1:250.000

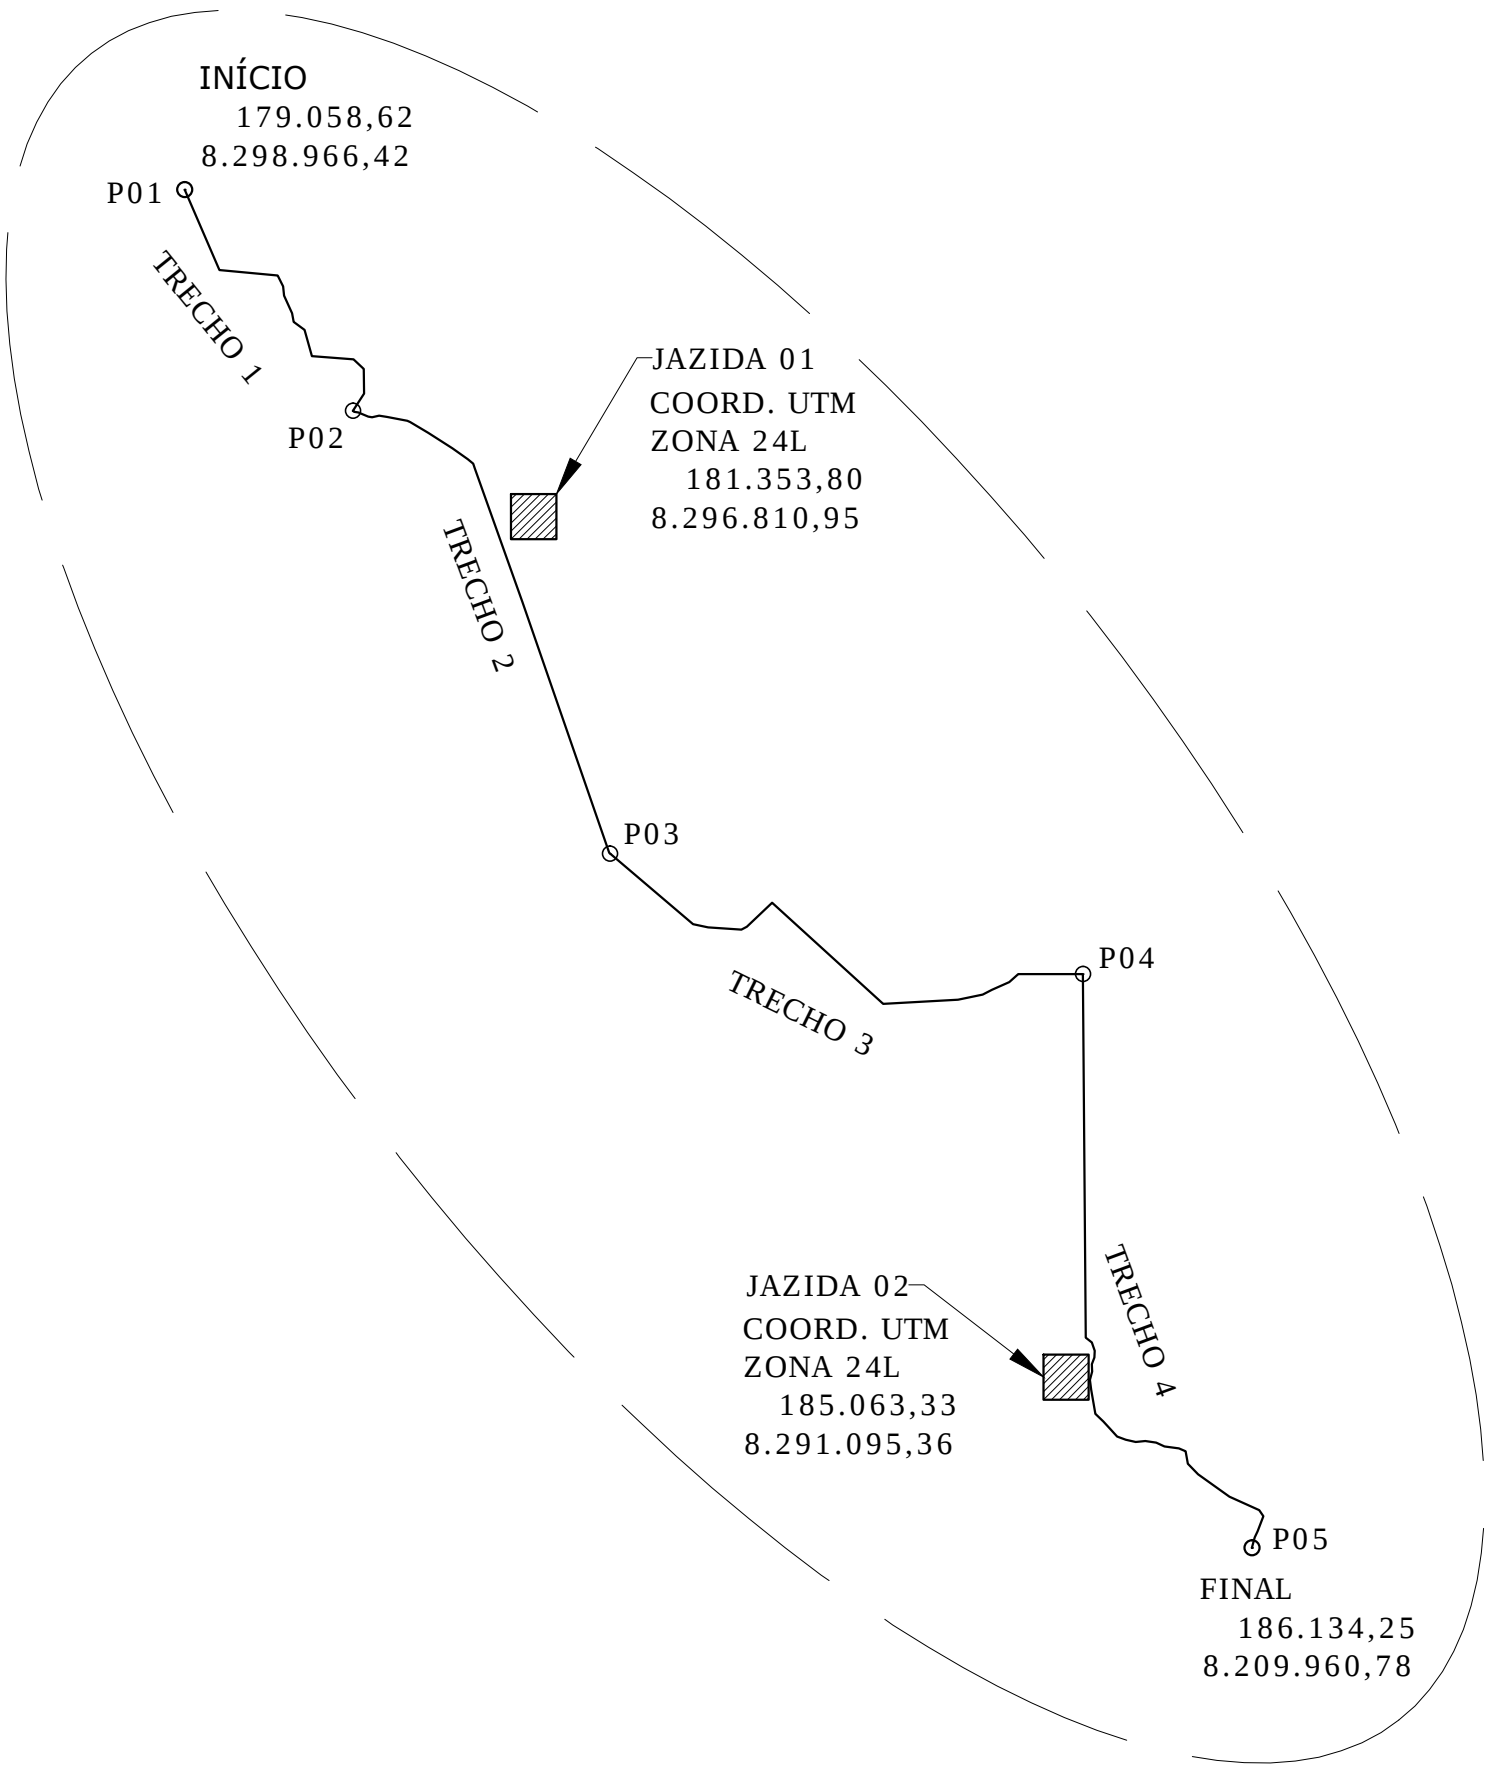

DETALHAMENTO DO TRECHO
ESC. 1:50.000

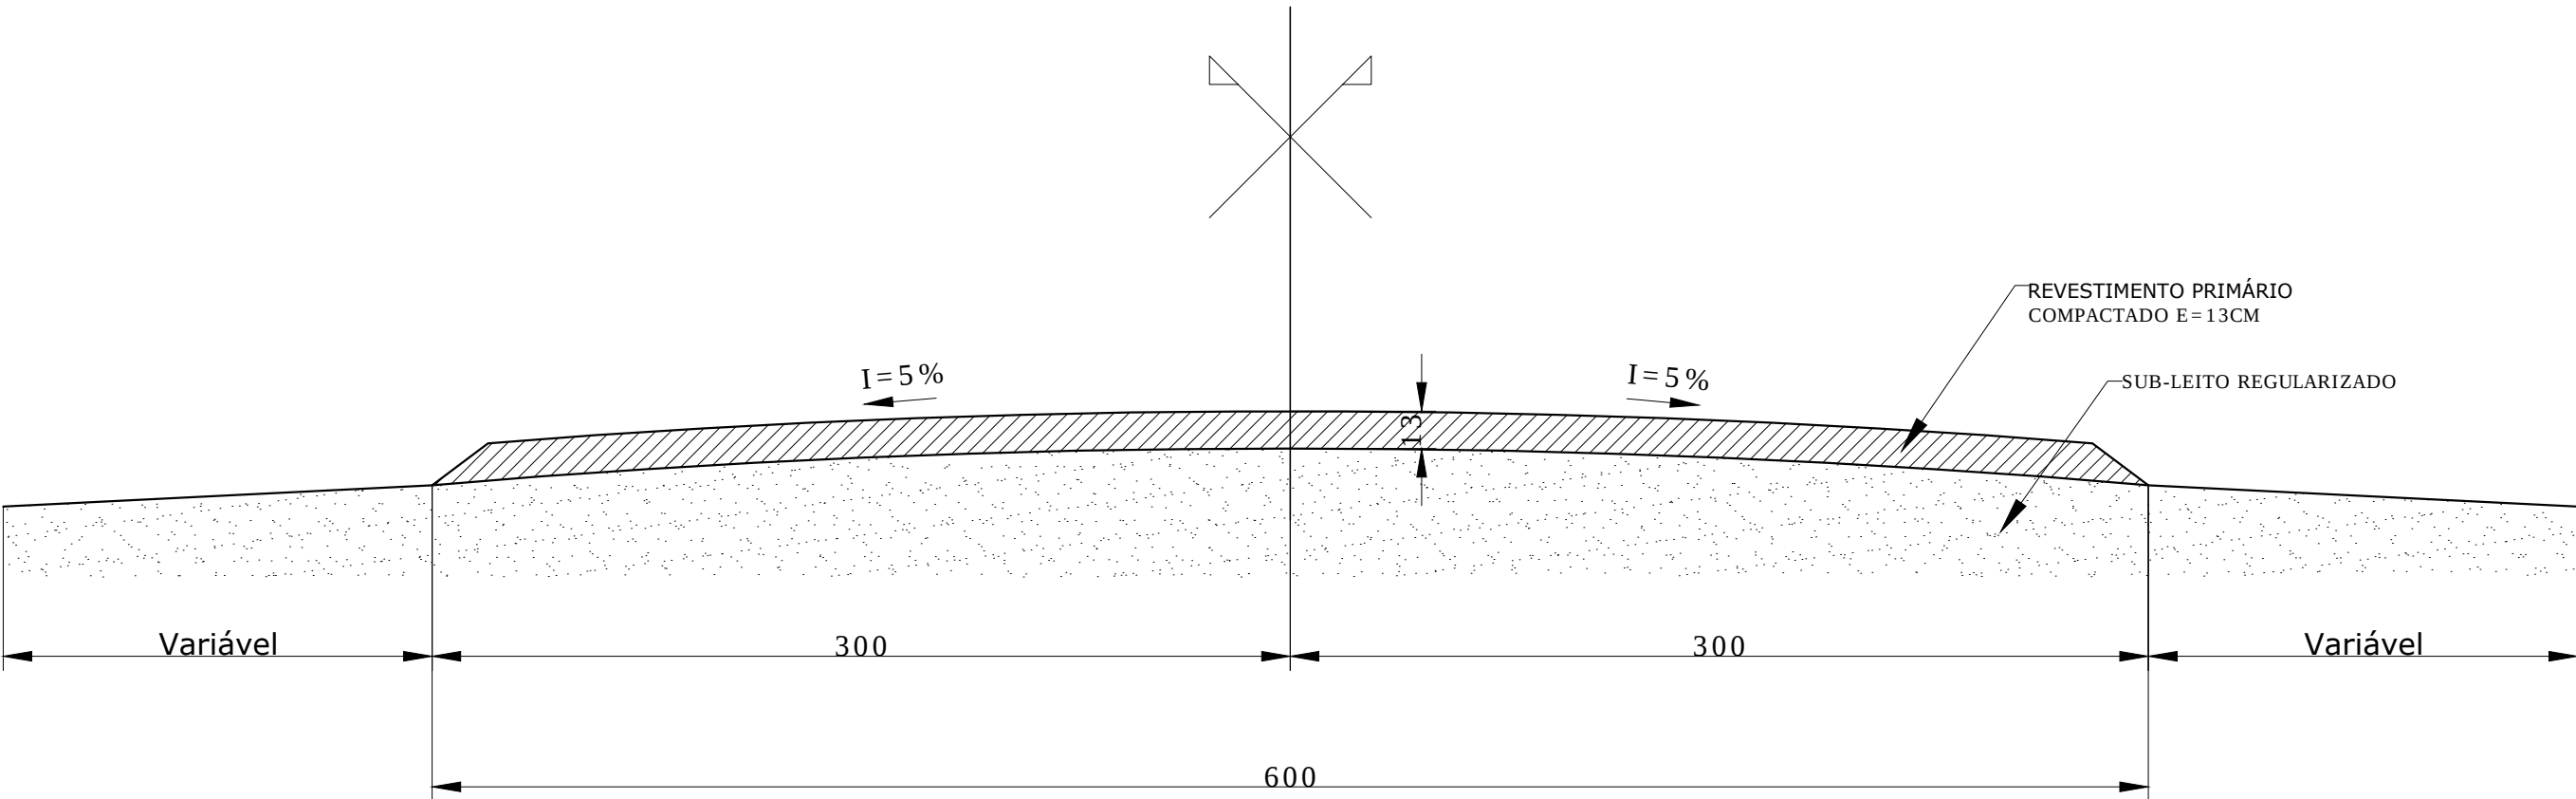

PLANTA DE LOCALIZAÇÃO
ESC. 1:100

QUADRO RESUMO DE QUANTITATIVOS													
TRECHO	COORDENADA INÍCIO DO TRECHO		COORDENADA FINAL DO TRECHO		DMT CASCALHEIRA AO PONTO INICIAL (KM)	DMT CASCALHEIRA AO PONTO FINAL (KM)	DMT MÉDIO (KM)	COMPRIMENTO (M)	LARGURA (M)	ESPESSURA DA CAMADA (M)	ÁREA DE PAVIMENTAÇÃO (M²)	VOLUME DE MATERIAL (M³)	MOMENTO DE TRANSPORTE (M³xKM)
1	P01	24L 179.058,62 8.298.966,42	P02	24L 180.173,92 8.297.503,30	1,67	3,91	2,79	2240,00	6,00	0,13	13440,00	1747,20	4874,69
2	P02	24L 180.173,92 8.297.503,30	P03	24L 181.875,29 8.294.565,95	1,67	2,81	2,24	3630,00	6,00	0,13	21780,00	2831,40	6342,34
3	P03	24L 181.875,29 8.294.565,95	P04	24L 185.014,49 8.293.767,06	2,81	6,5	4,66	3680,00	6,00	0,13	22080,00	2870,40	13376,06
4	P04	24L 185.014,49 8.293.767,06	P05	24L 186.134,25 8.209.960,78	2,72	1,83	2,28	4560,00	6,00	0,13	27360,00	3556,80	8109,50
TOTAL GERAL								14110	6,00	0,13	84660,00	11005,80	32702,59