



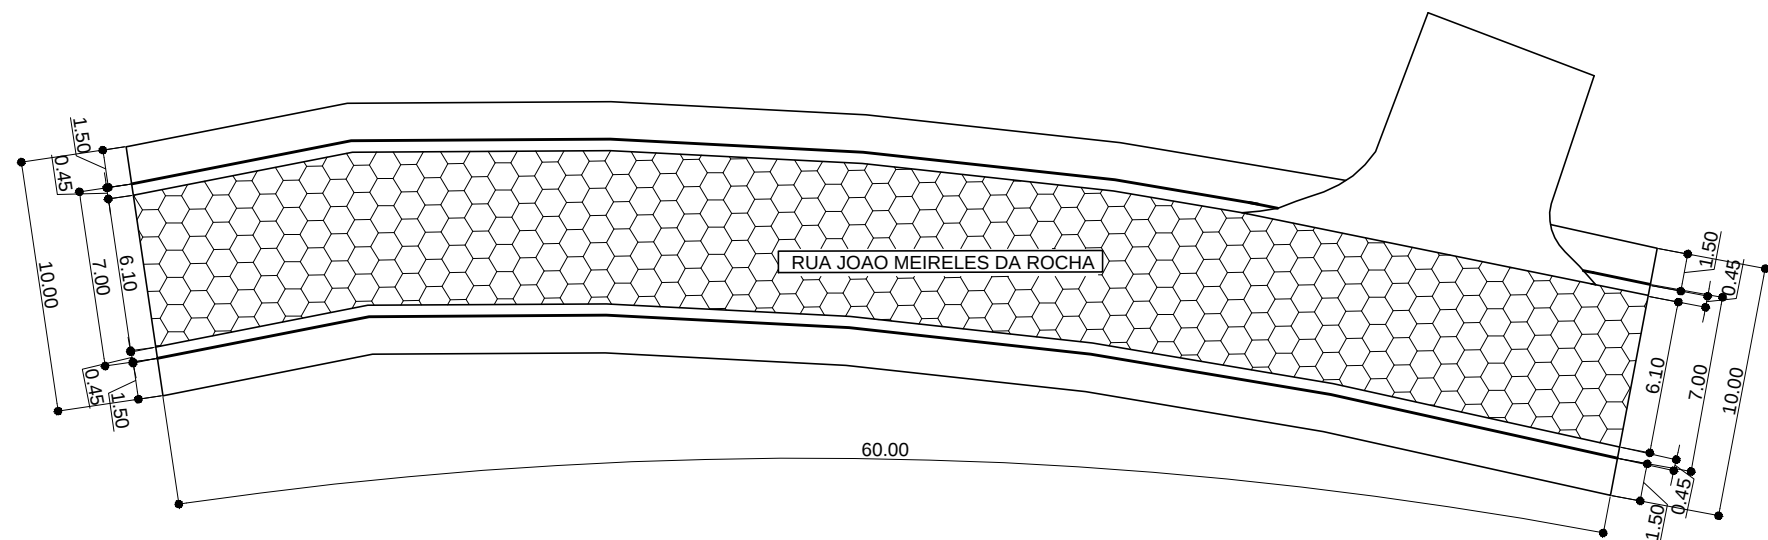


Pavimentação

Comprimento: 60,00m
Largura pista: 7,00m
Largura sarjeta: 0,45m

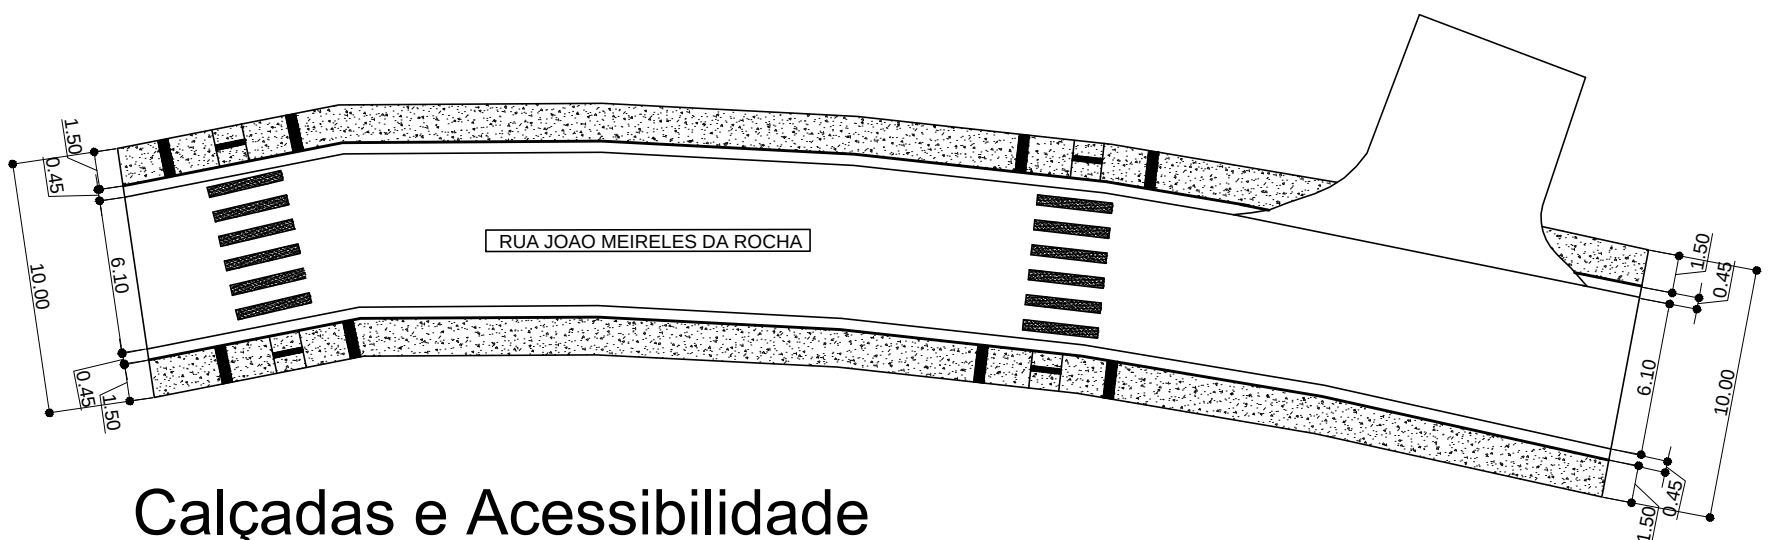


Calçadas e Acessibilidade

Largura da calçada: 1,50m

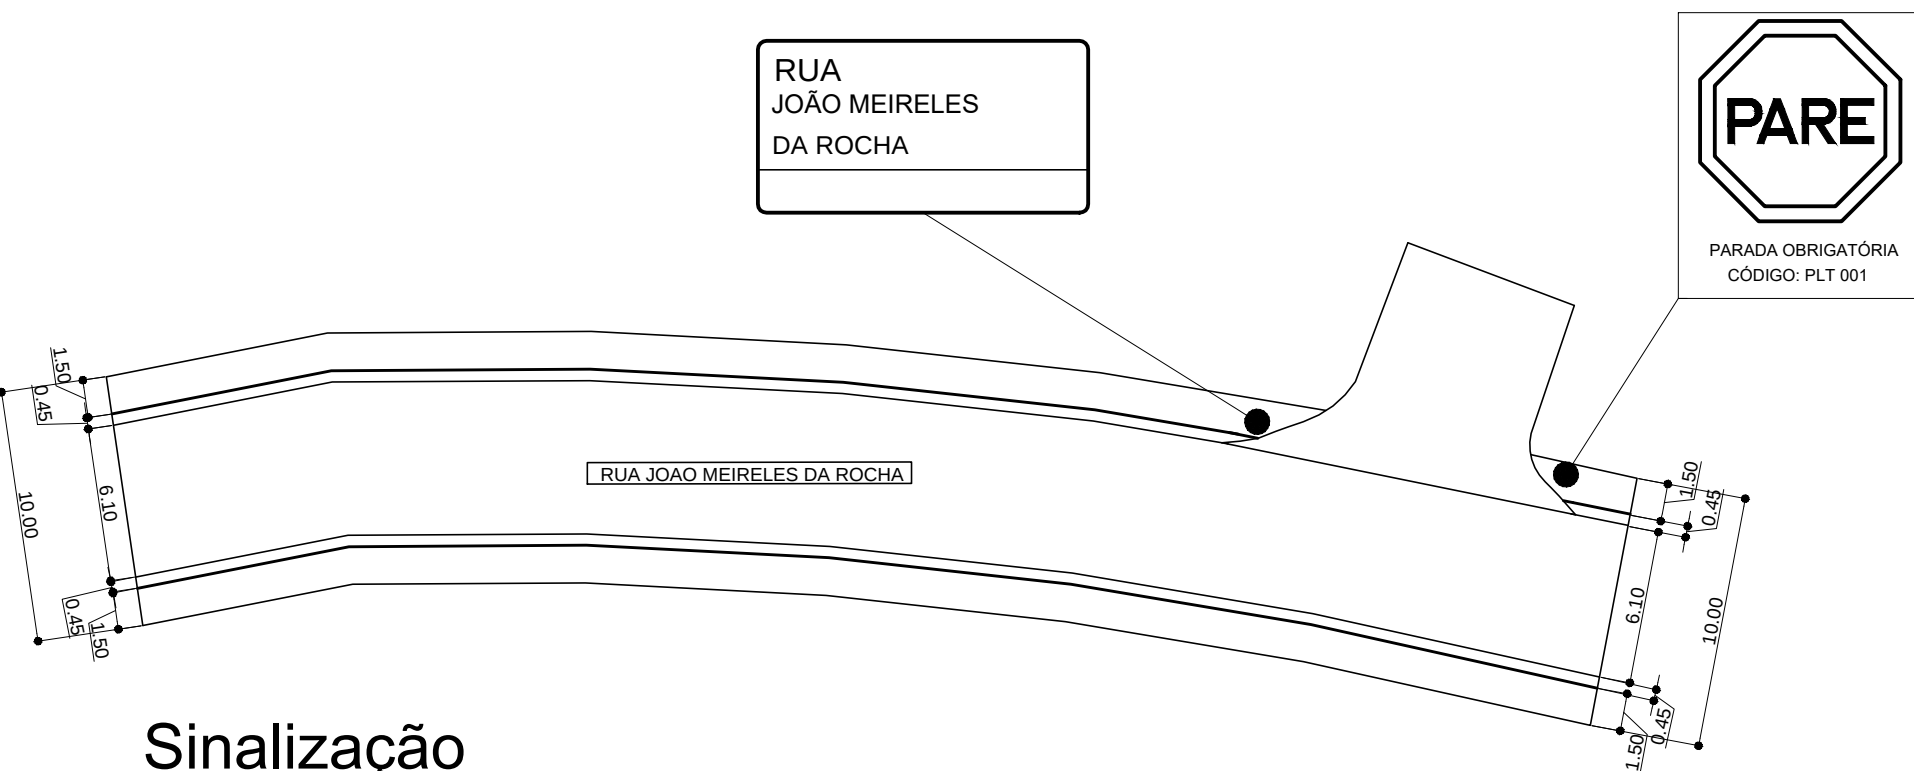


Sinalização

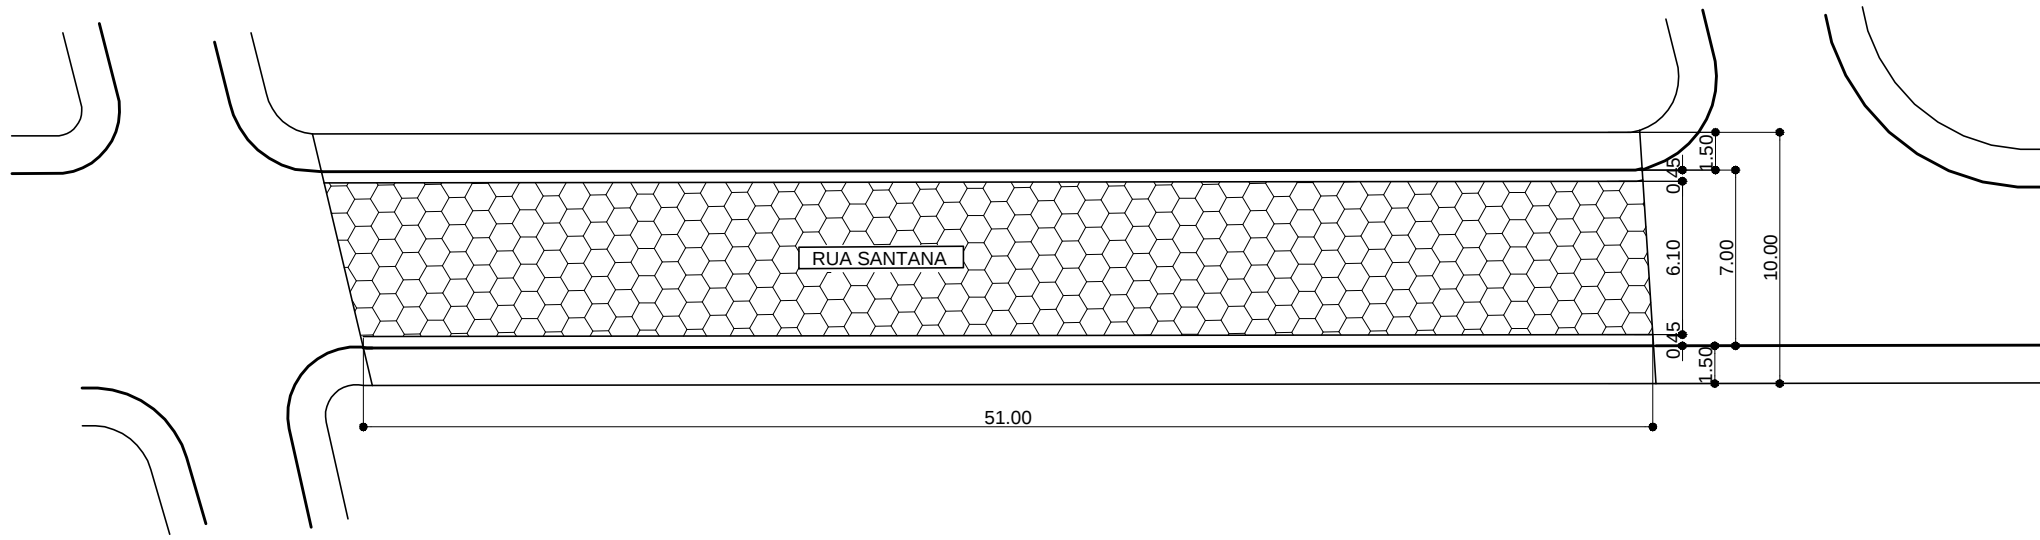


Pavimentação

Comprimento: 60,00m
Largura pista: 7,00m
Largura sarjeta: 0,45m

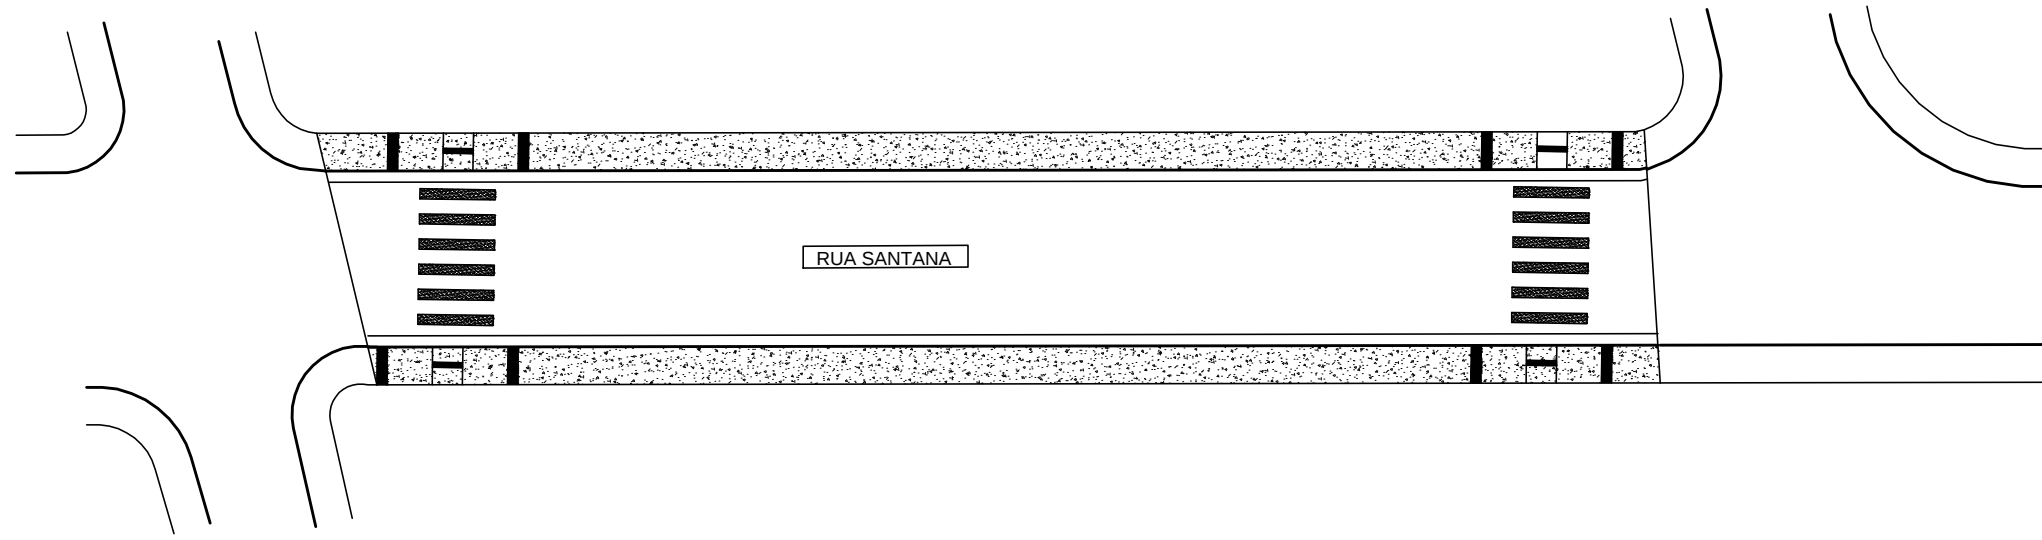

Calçadas e Acessibilidade

Largura da calçada: 1,50m

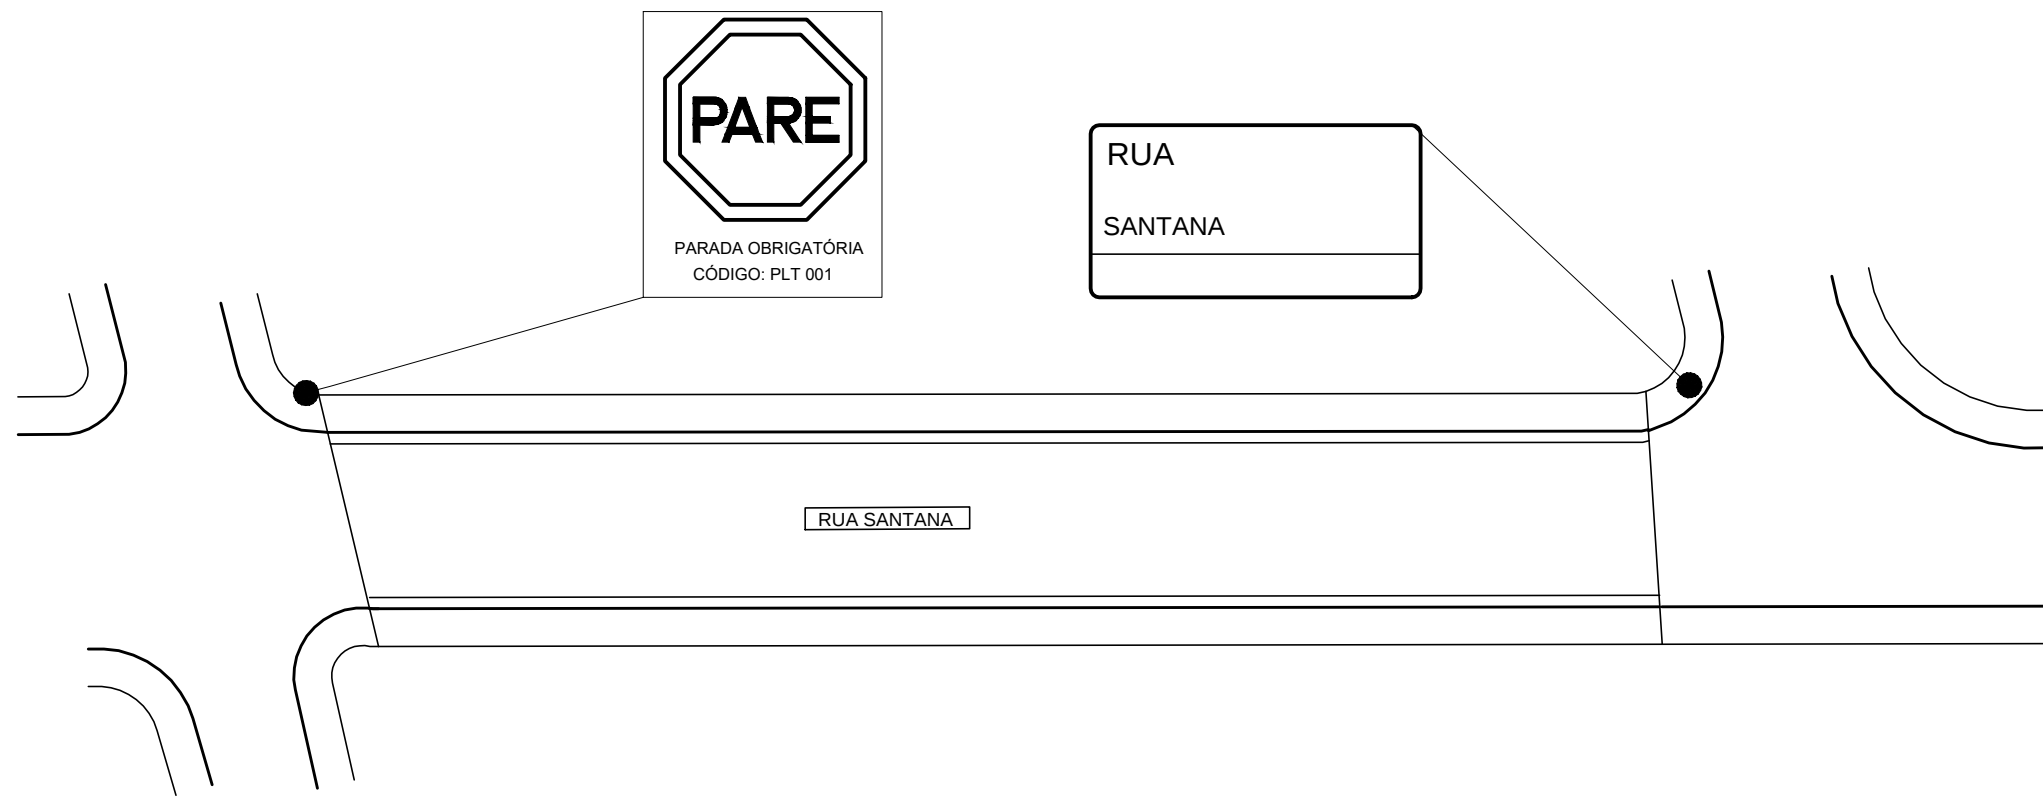

Sinalização

LEGENDA:

→

DRENAGEM -SENTIDO DO ESCOAMENTO PLUVIAL

CALÇAMENTO EM BLOQUETE SEXTAVADO

INT.:	LOCAL: SÂO JOÃO DO PARAÍSO - MG		ESCALAS:
SELMA MARIA MORAIS DOS SANTOS PREFEITA MUNICIPAL	ÁREAS: PAVIMENTAÇÃO: 1.025,60 M² INTERVENÇÃO: 1.814,00 M²	TÍTULO: PROJETO DE CALÇAMENTO EM BLOQUETE DETALHAMENTO	INDICADAS: FOLHA: 02/05
ROBERTO CESAR GOMES DE SOUSA ENG. CIVIL - CREA/MG 194.488/D	DATA: FEVEREIRO/2022		FORM: A1