



PERFIL TRANSVERSAL TIPO DA PISTA DE ROLAMENTO - PISTA ÚNICA

ESCALA..... 1/25

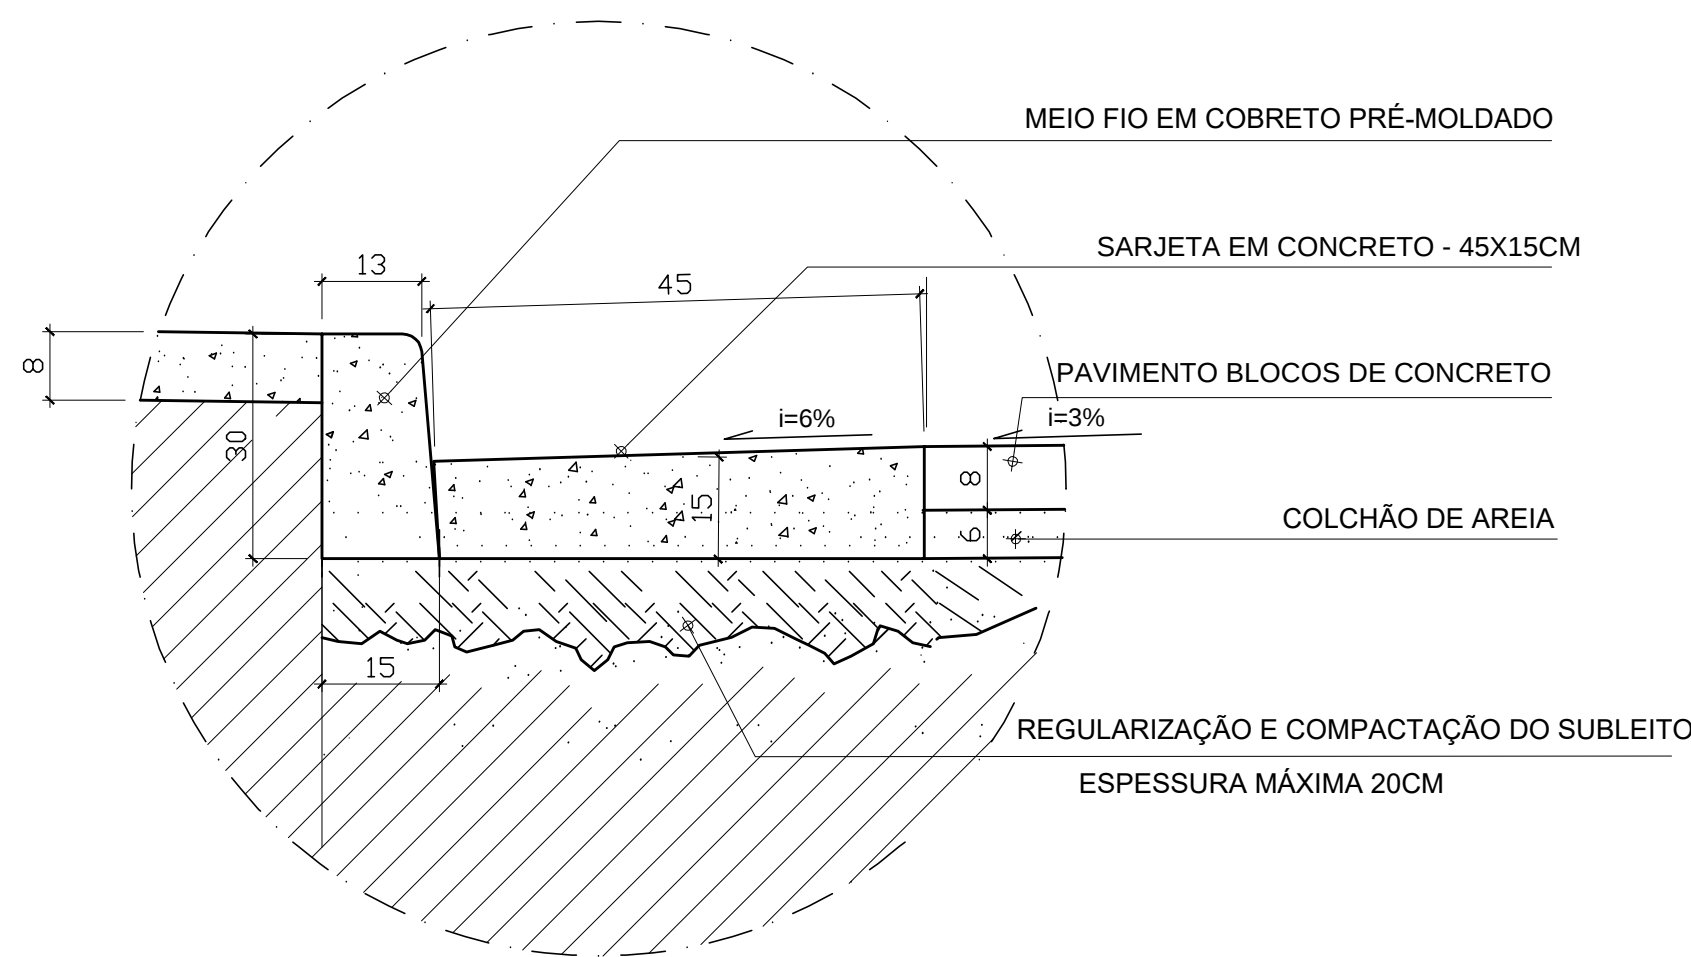


DETALHE 01 - MEIO-FIO E SARJETA - PISO BLOCO DE CONCRETO

ESCALA..... 1/10

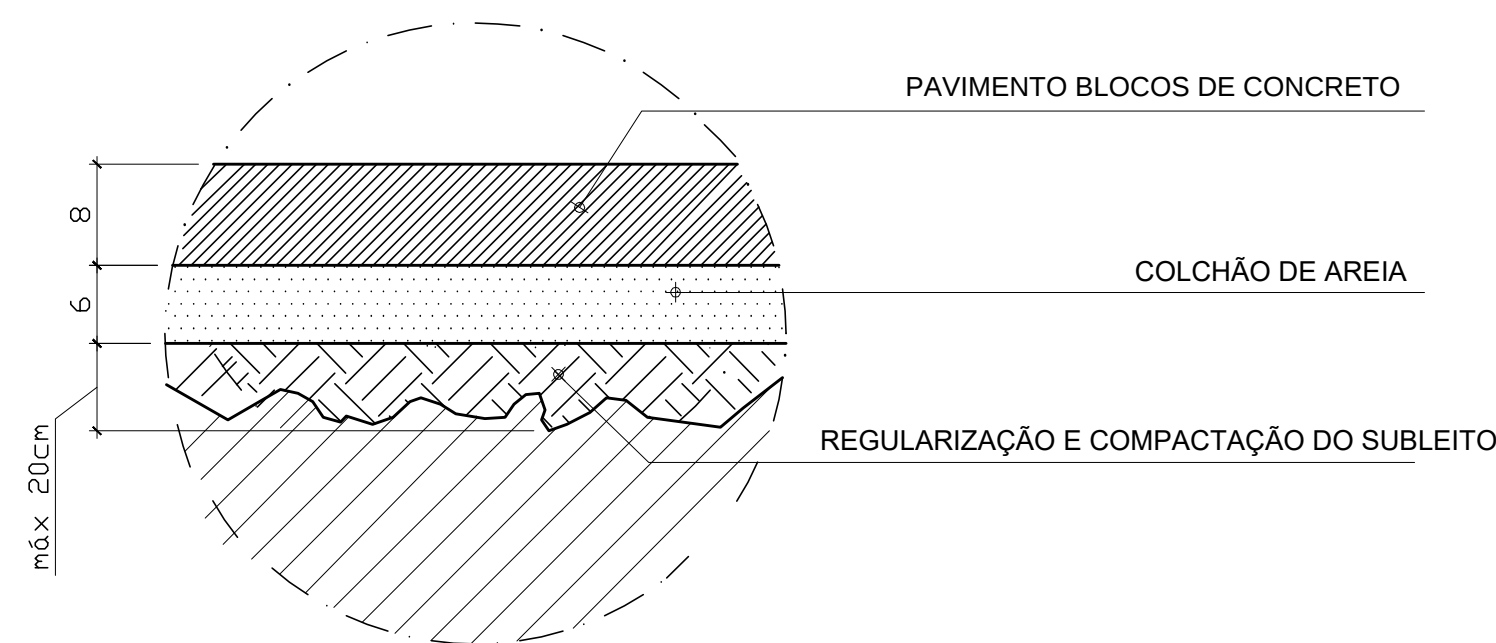

DETALHE 02 - CORTE CAMADAS - BLOCOS CONCRETO

ESCALA..... 1/10

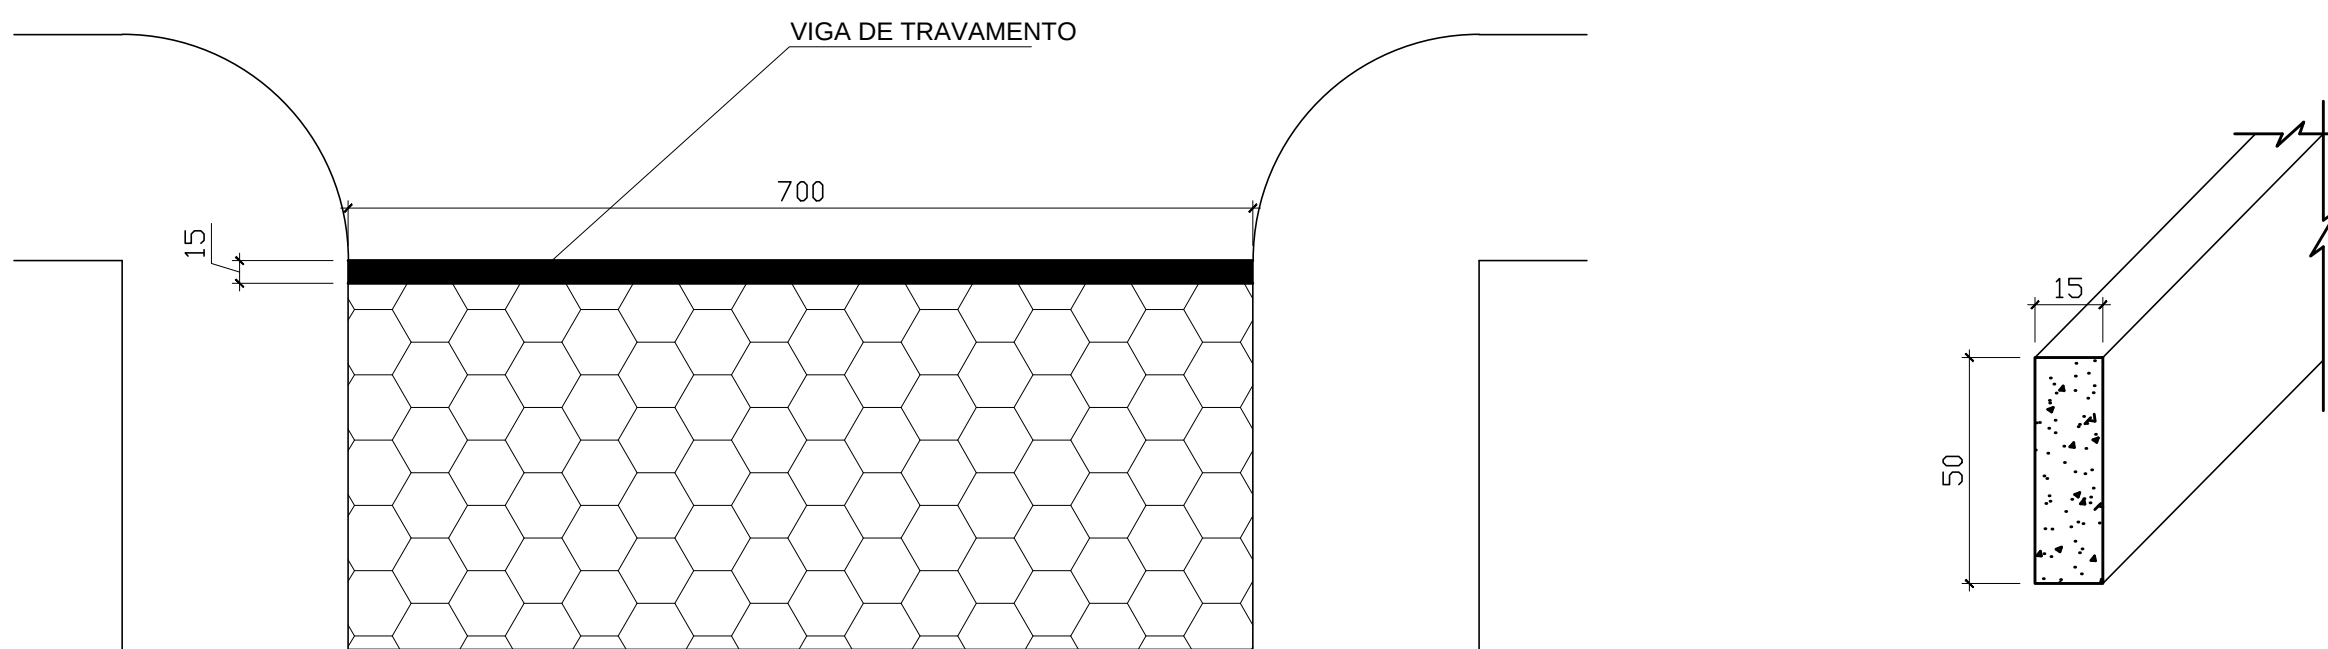

DETALHE 03- VIGA DE TRAVAMENTO

ESCALA..... SEM ESCALA

LEGENDA		POSTE	NOTAS: ART Nº: CONTRATO OGU Nº: 925805/2021	INT.: SELMA MARIA MORAIS DOS SANTOS PREFEITA MUNICIPAL	LOCAL: BAIRRO ALTO SÃO JOÃO SÃO JOÃO DO PARAÍSO - MG	TÍTULO: PROJETO DE PAVIMENTAÇÃO PERFIL TRANSVERSAL DA PISTA	ESCALAS: INDICADAS		
		RUAS						FOLHA: 04/05	
		ÁREA A PAVIMENTAR							FORMA: A1
		SENTIDO DRENAGEM							
				R.T.: ROBERTO CESAR GOMES DE SOUSA ENGº CIVIL - CREA/MG 194.488/D	ÁREAS: PAVIMENTAÇÃO: 1.025,60 M2 INTERVENÇÃO: 1.814,00 M2	DATA: FEVEREIRO/2022			