SINALIZAÇÃO

ÁREA DA PLACA: 0,2982M²

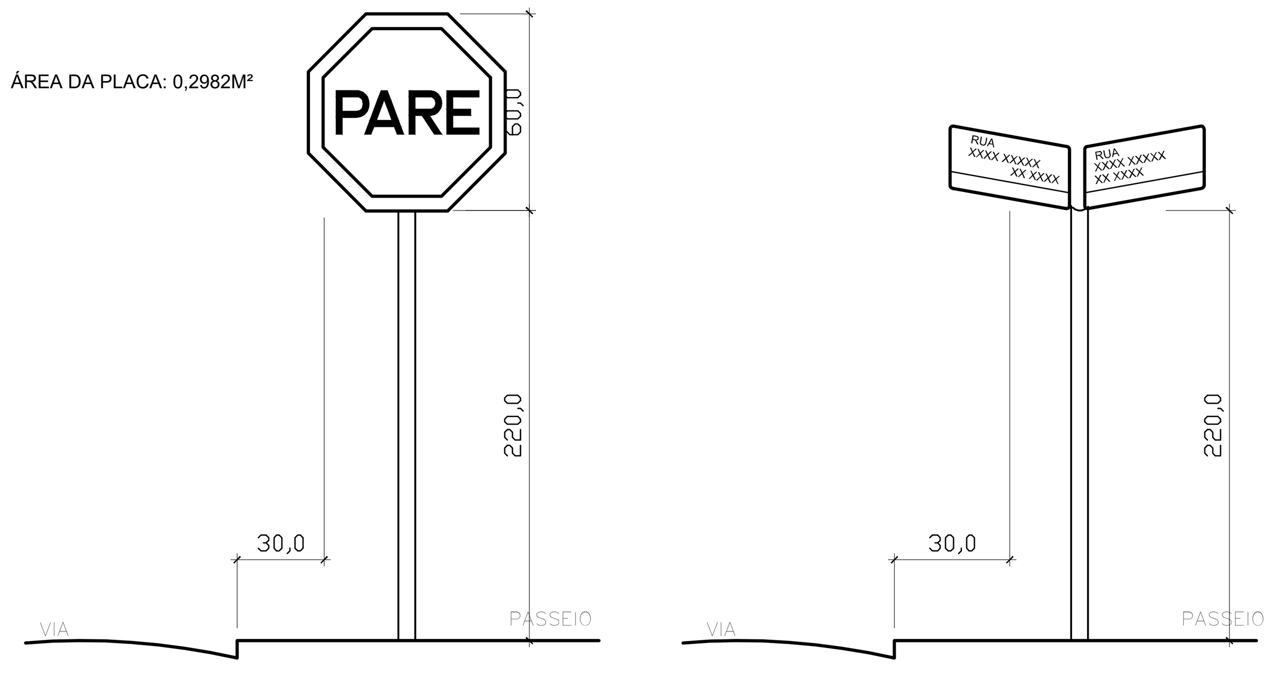

DETALHES PARA LOCAÇÃO DE PLACA VERTICAL

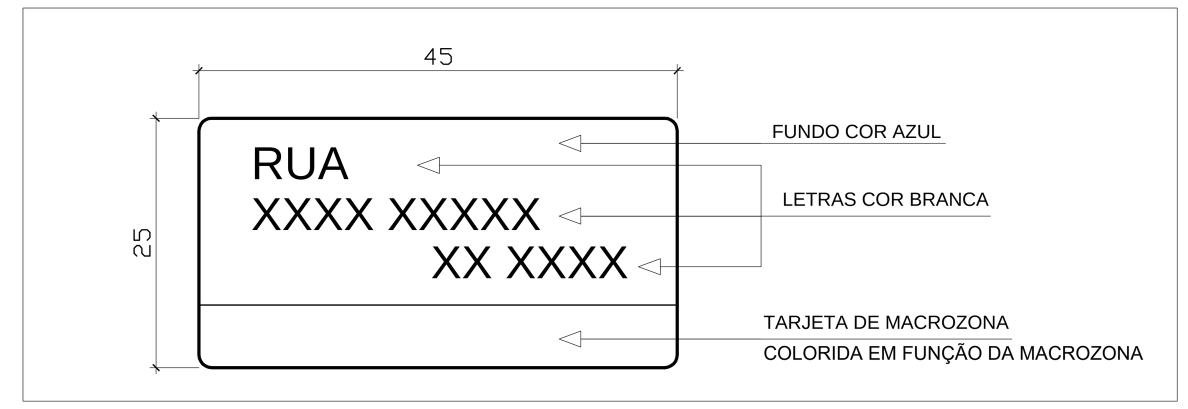

PLACA DE INDENTIFICAÇÃO DA RUA

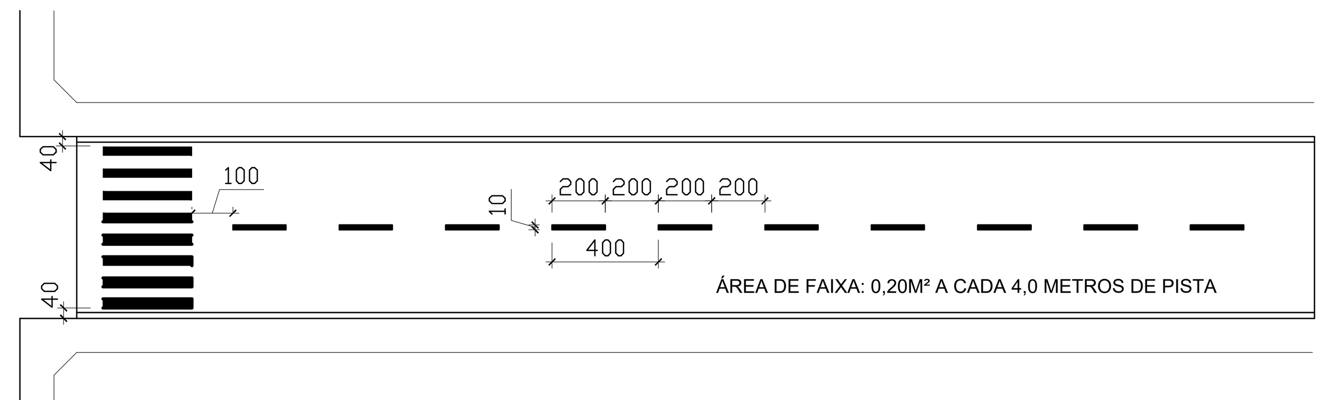

DETALHE DE FAIXA DIVISÓRIA DE PISTA

Tinta: EXTRUDADO

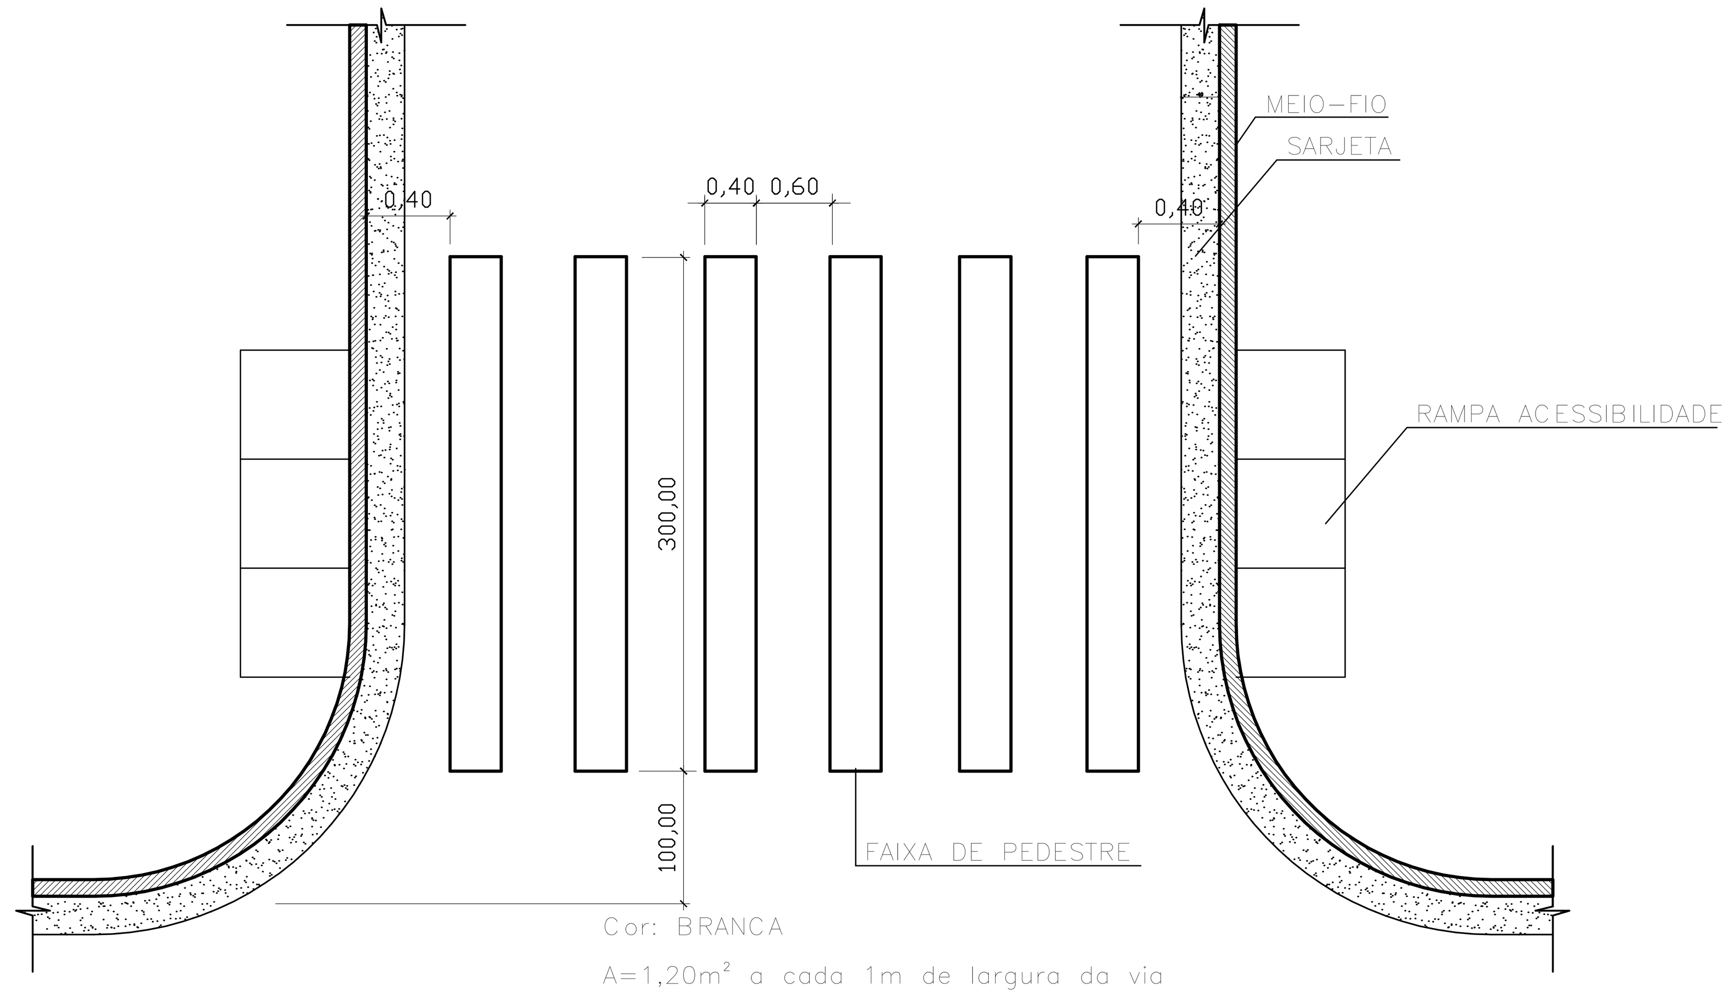

DETALHE DE FAIXA DE PEDESTRE ZEBRADA

Tinta: EXTRUDADO

NOTAS:

1. UNIDADE DE MEDIDA: centímetro (cm)
2. TODA SINALIZAÇÃO CUJA COR NÃO ESTIVER ESPECIFICADA DEVERÁ SER PINTADA NA COR BRANCA
3. VARIÁVEL: h=1,50 / h=2,20
4. DIMENSÕES CONFORME CONTRAN

RAMPAS ACESSIBILIDADE

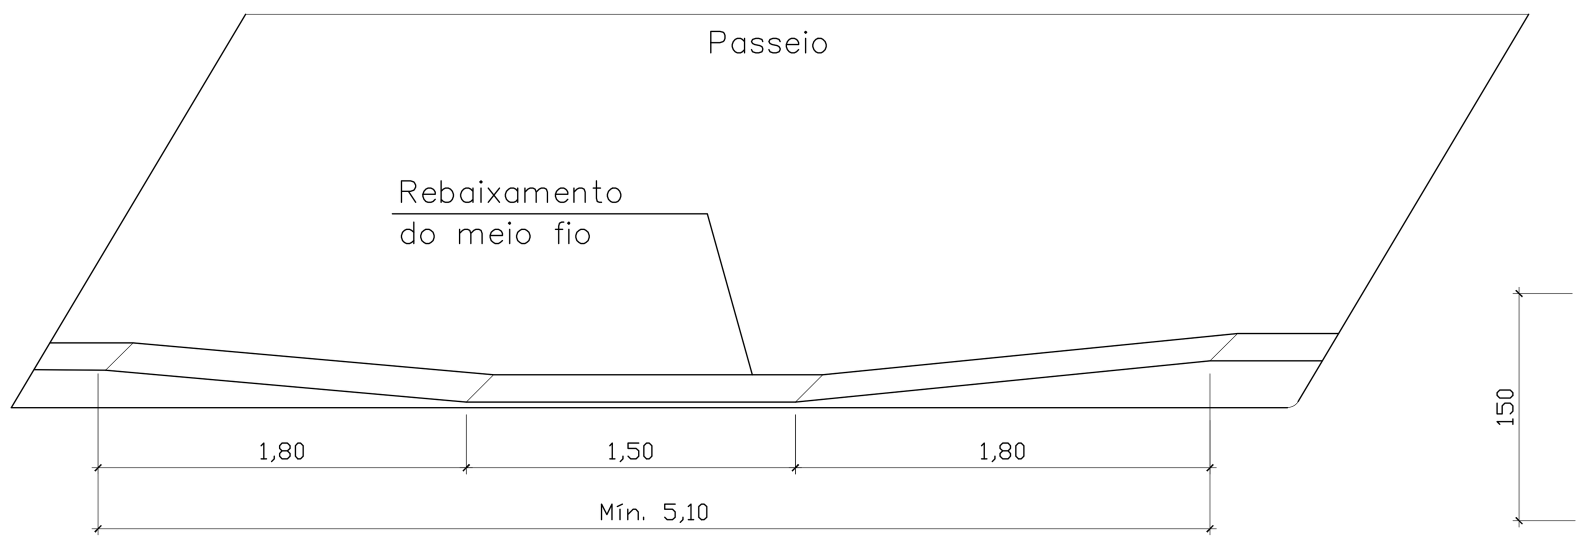

REBAIXAMENTO DO MEIO FIO

S/ ESCALA

DETALHE RAMPA DEFICIENTE FÍSICO

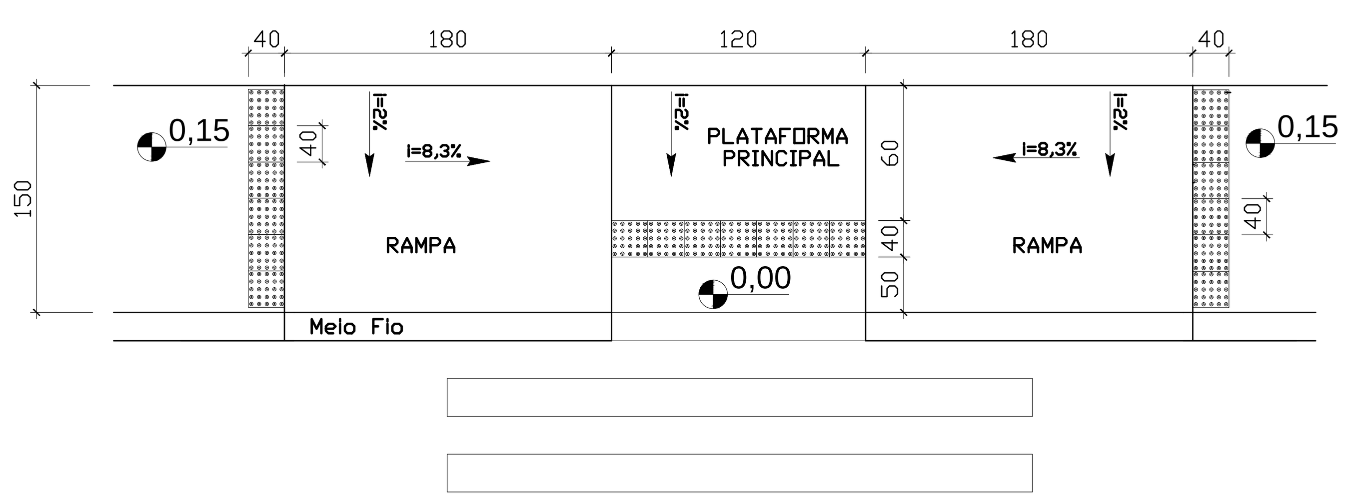

VISTA SUPERIOR - RAMPA TIPO A

SEM ESCALA

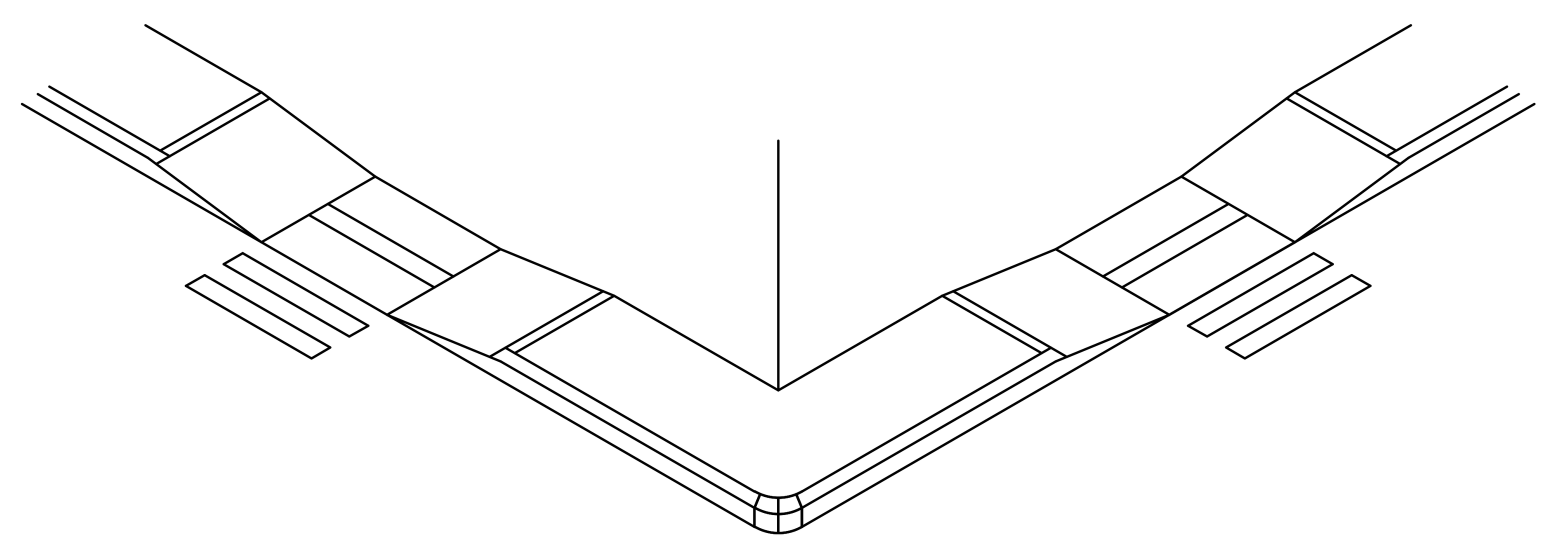

PERSPECTIVA - RAMPA TIPO A

SEM ESCALA

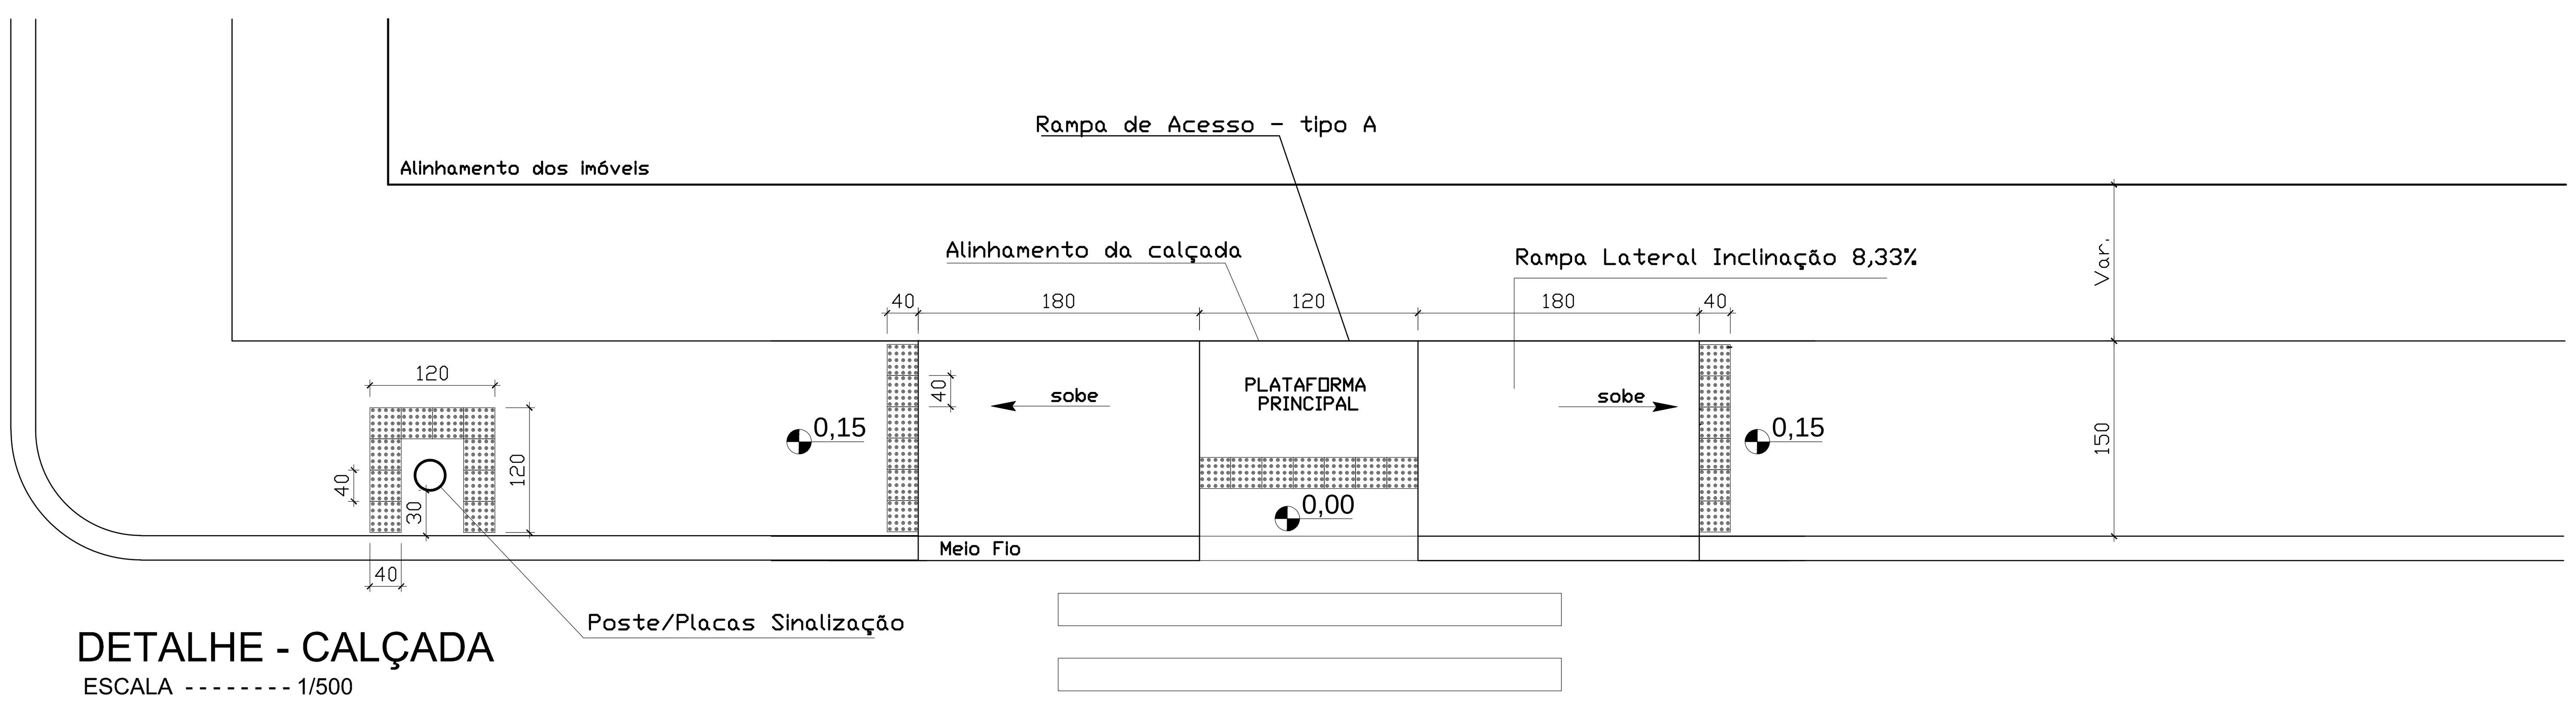

DETALHE - CALÇADA

ESCALA -------- 1/500

LEGENDA	
(símbolo)	POSTE
(símbolo)	RUAS
(símbolo)	ÁREA A PAVIMENTAR
(símbolo)	SENTIDO DRENAGEM

NOTAS:

ART Nº:

CONTRATO OGU Nº: 925805/2021

INT.: SELMA MARIA MORAIS DOS SANTOS:08288907652 — Assinado de forma digital por SELMA MARIA MORAIS DOS SANTOS:08288907652

SELMA MARIA MORAIS DOS SANTOS
PREFEITA MUNICIPAL

P.: ROBERTO CESAR GOMES DE SOUSA: 09400513623

ROBERTO CESAR GOMES DE SOUSA
ENGº CIVIL - CREA/MG 194.488/D

ÁREAS: PAVIMENTAÇÃO: 1.025,60 M2
INTERVENÇÃO: 1.814,00 M2

DATA: FEVEREIRO/2022

LOCAL: BAIRRO ALTO SÃO JOÃO
SÃO JOÃO DO PARAÍSO - MG

TÍTULO: PROJETO DE PAVIMENTAÇÃO
SINALIZAÇÃO E ACESSIBILIDADE

ESCALAS: INDICADAS

FOLHA: 05/05

FORM.: A1