




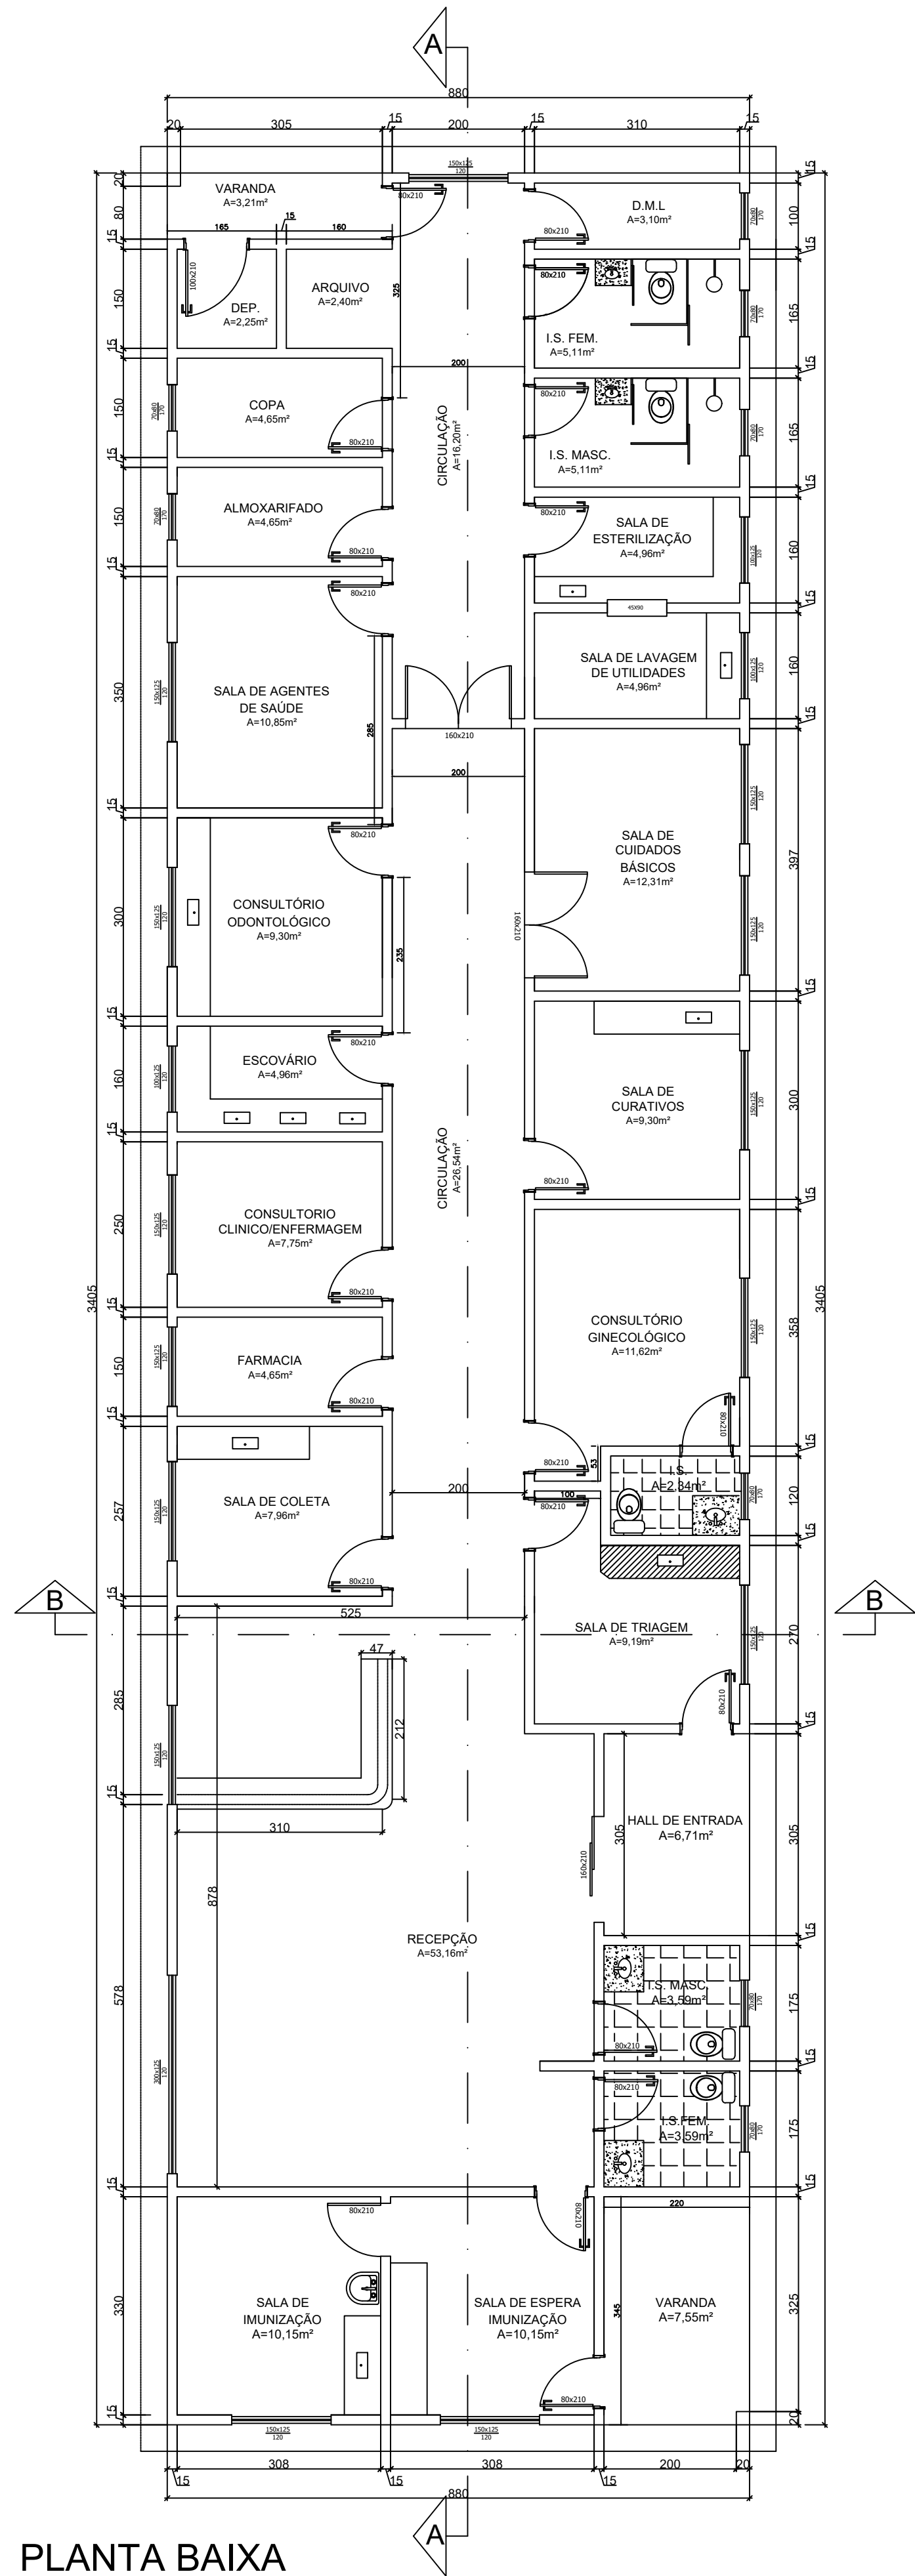


PLANTA BAIXA
ESC. 1:75
298.32m²

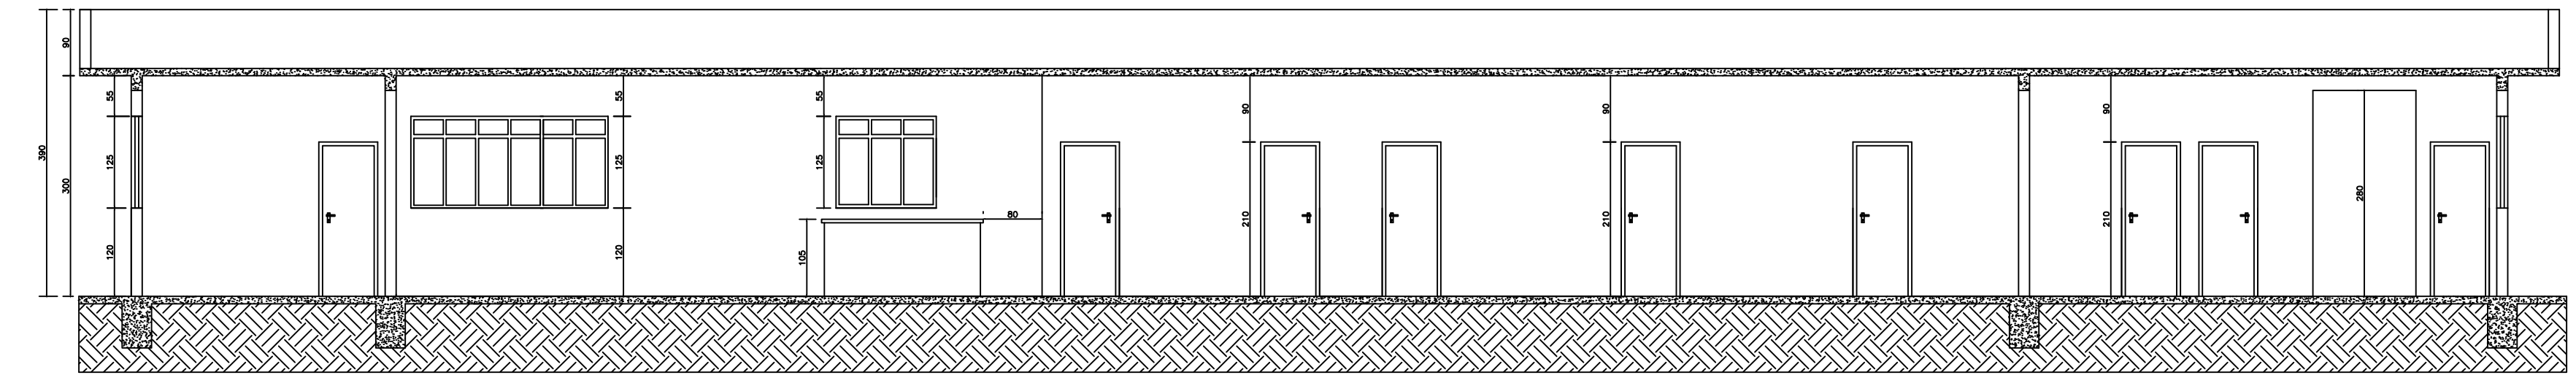

CORTE AA
ESC. 1:75

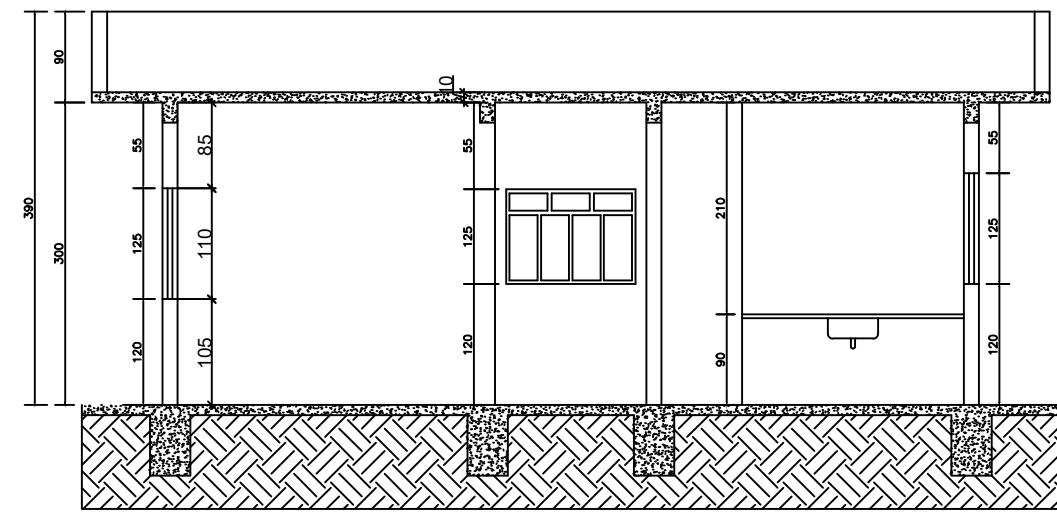

CORTE BB
ESC. 1:75

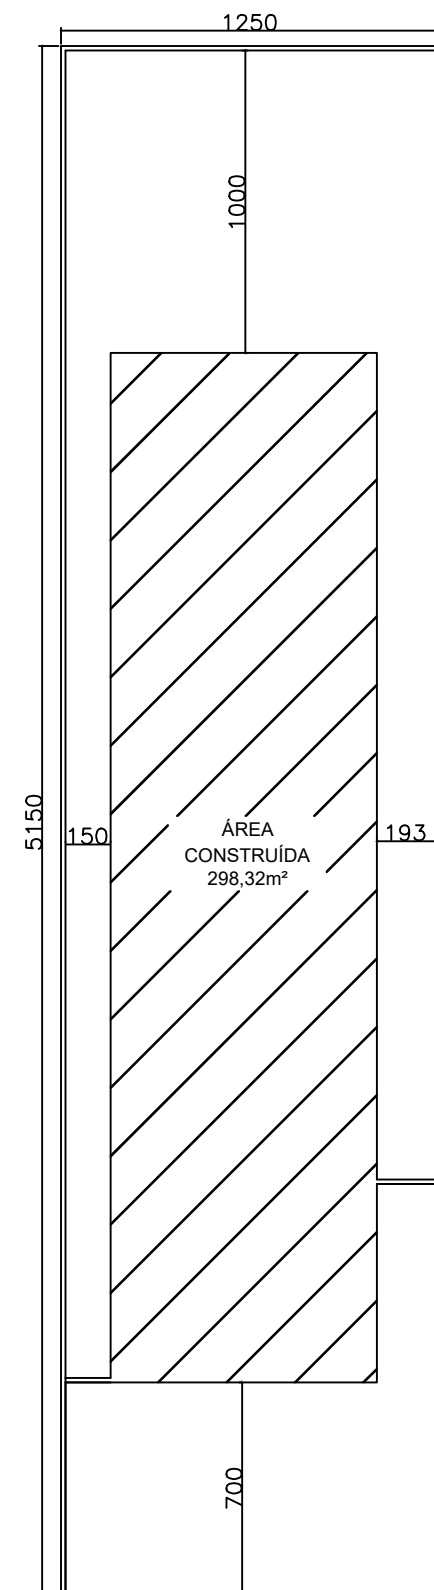

RUA PEDRO JOSÉ DE LIMA

PLANTA DE SITUAÇÃO/IMPLANTAÇÃO
ESC. 1:250


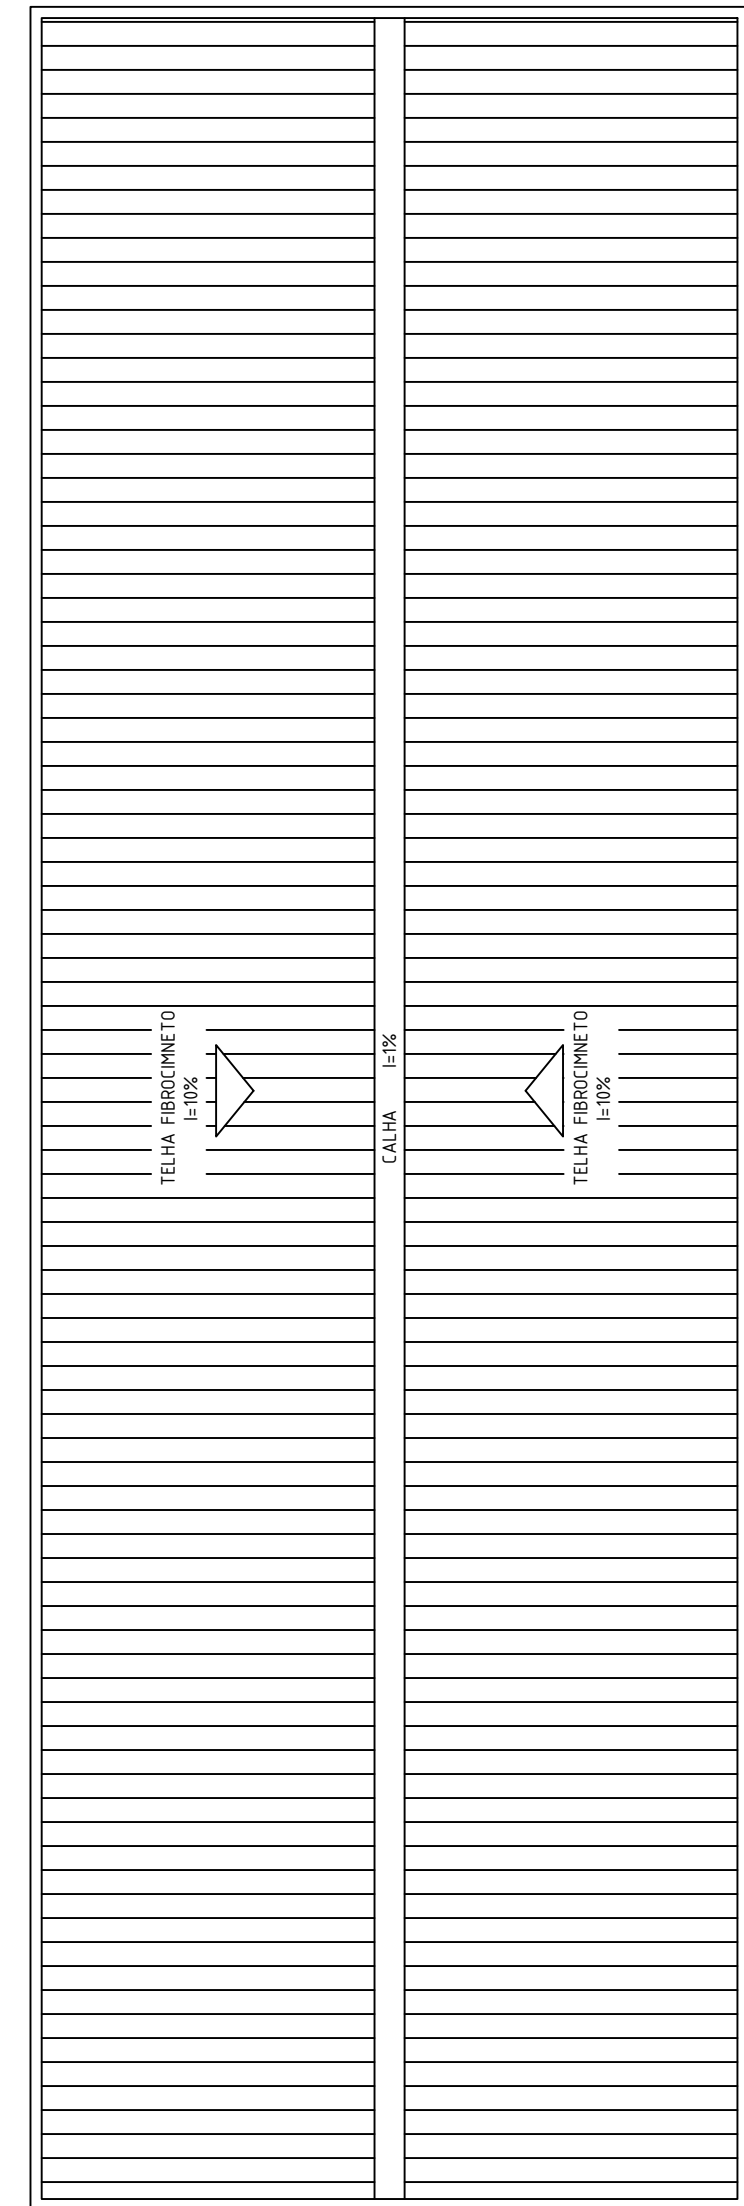


DIAGRAMA DE COBERTURA
ESC. 1:100

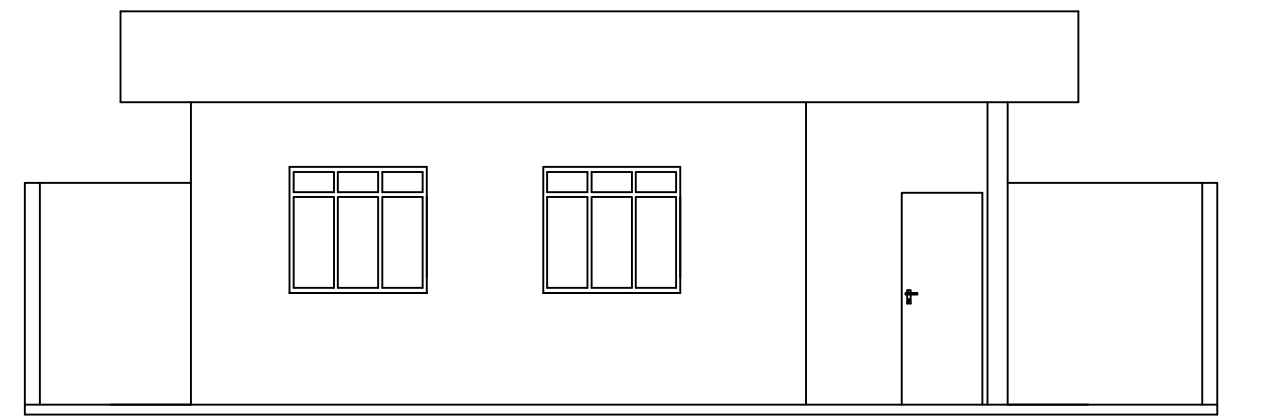

FACHADA
ESC. 1:75

CARIMBO			
	LEVANTAMENTO ARQUITETÔNICO		
UNIDADE DE ATENÇÃO PRIMÁRIA A SAÚDE - PSF TABOLEIRO ALTO			
EDIFICAÇÃO	ÁREA TERRENO : 643,75m²		TAXA OCUPAÇÃO:
	ÁREA CONSTRUIDA TERREO : 298,32m²		46,34 %
PROJETO	PROPRIETÁRIO:		
	PREFEITURA MUNICIPAL DE SÃO JOÃO DO PARAÍSO SELMA MARIA MORAIS DOS SANTOS – PREFEITA MUNICIPAL		
	R.T.:		
	MARCOS ALVES CAMARGO JUNIOR CREA: 194.932/D – MG		
	TÍTULO		
	LEVANTAMENTO ARQUITETÔNICO		
	USO		
HOSPITALAR			
END. OBRA:			
RUA PEDRO JOSÉ DE LIMA, 322, BAIRRO TABOLEIRO ALTO			
DETALHE		DATA	
		SETEMBRO 2016	
Planta Baixa, Cortes AA, BB , Fachada, Planta de Cobertura e Planta de Situação/Implantação		FOLHA	
		01 / 01	