


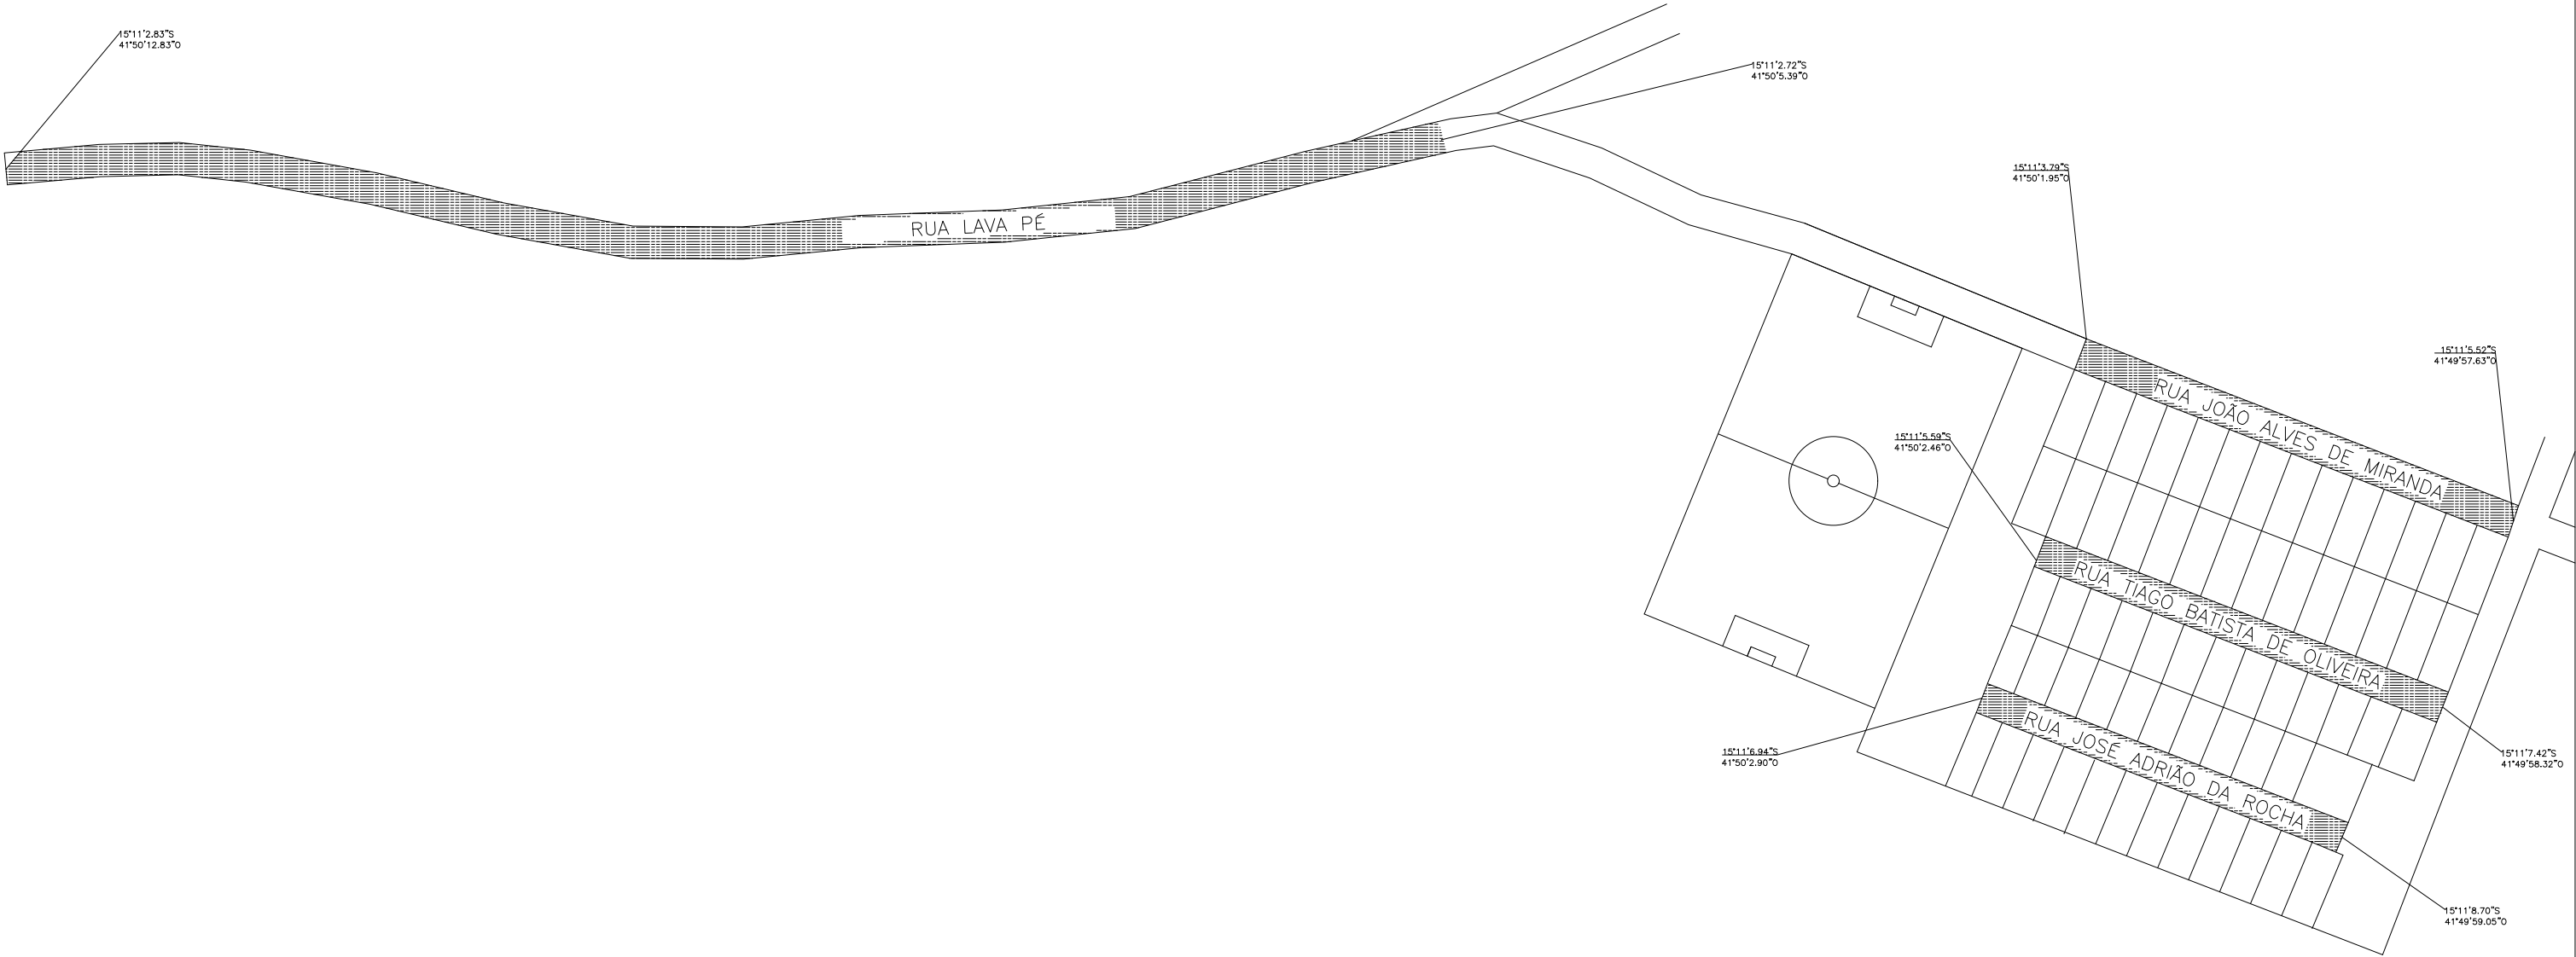

QUADRO DE QUANTITATIVOS PAVIMENTAÇÃO							
Largadauros	Comprimento (m)	Largura com Sarjeta (m)	Largura sem Sarjeta (m)	Área com Sarjeta (m²)	Área sem Sarjeta (m²)	Meio-Fio (m)	Sarjeta (m)
Rua Lava Pé	225,00	7,40	6,40	1665,00	1440,00	450,00	450,00
Rua João Alves de Miranda	150,00	6,00	5,00	900,00	750,00	300,00	300,00
Rua Tiago Batista de Oliveira	140,00	6,00	5,00	840,00	700,00	280,00	280,00
Rua José Adrião da Rocha	130,00	6,00	5,00	780,00	650,00	260,00	260,00
TOTAL				4185,00	3540,00	1290,00	1290,00



LEGENDA

	RUAS
	ÁREA A PAVIMENTAR

NOTAS:

ART Nº:

INT.:

SELMA MARIA MORAIS DOS SANTOS
PREFEITA MUNICIPAL

R.T.:

ROBERTO CÉSAR GOMES DE SOUSA
ENGº CIVIL – CREA/MG 194.488/D

LOCAL:

DISTRITO DE BARRINHA
SÃO JOÃO DO PARAÍSO – MG

ÁREAS:

PAVIMENTAÇÃO:

4.185,00 M2

DATA:

JULHO/2023

PROJETO DE PAVIMENTAÇÃO
CROQUI DE LOCALIZAÇÃO

ESCALAS:

INDICADAS

FOLHA:

01/05

FORM.:

A3