

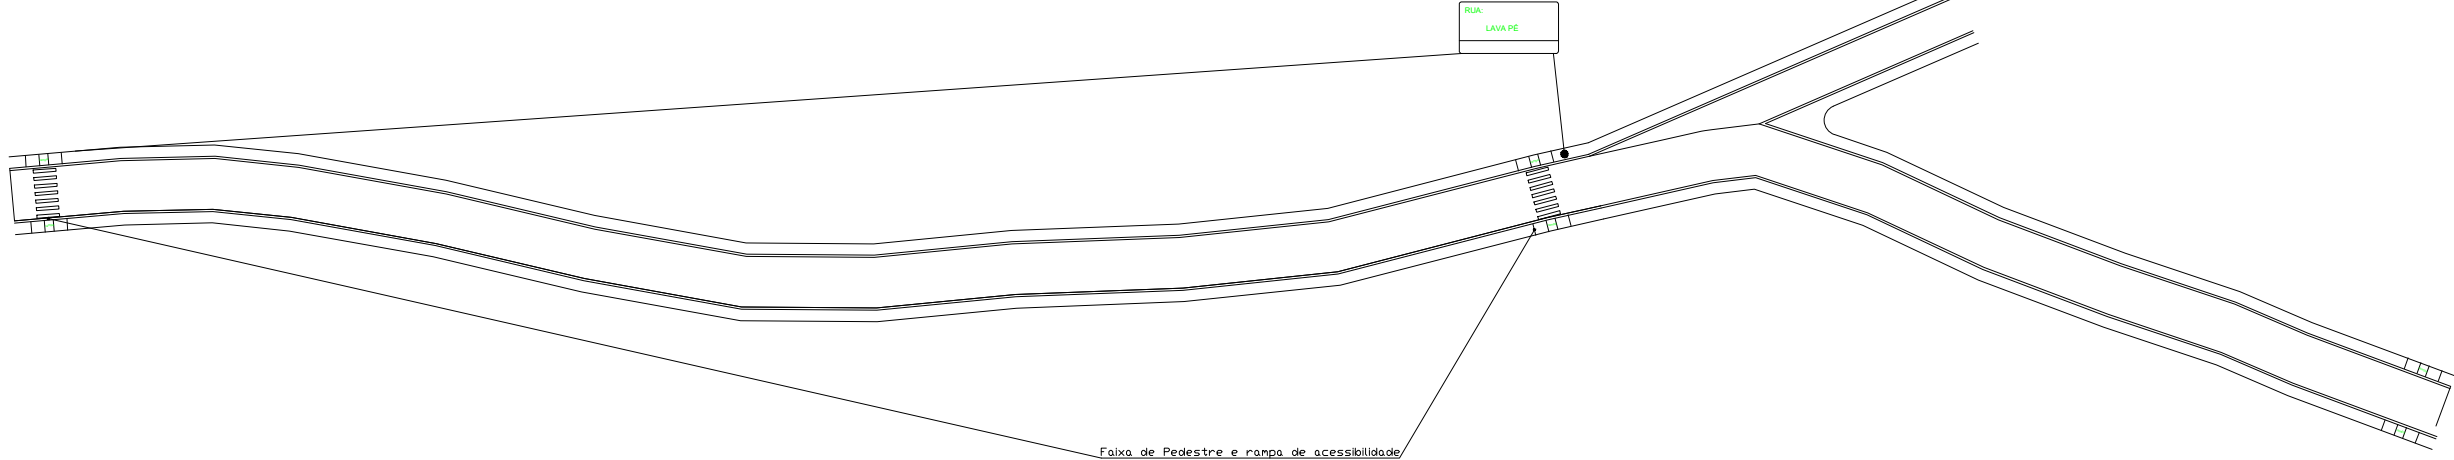


RUA LAVA PÉ
Esc. 1:1000

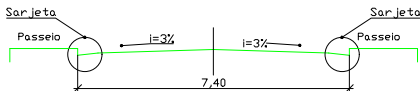

RUA LAVA PÉ
Esc. 1:1000

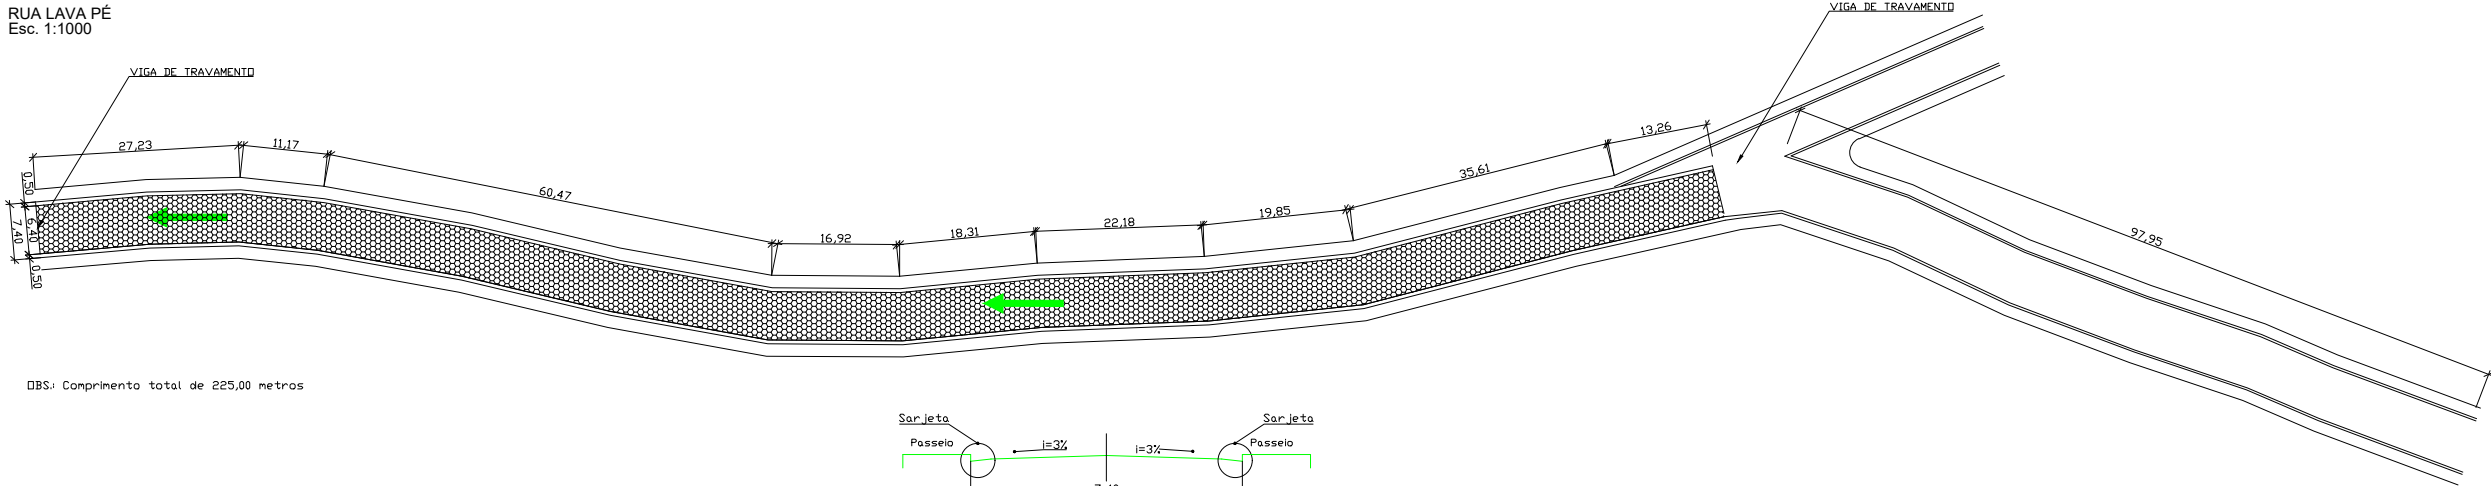

Gabarito Rua Lava Pé
Esc.....Sem Escala

LEGENDA		POSTE
		RUAS
		ÁREA A PAVIMENTAR
		SENTIDO DRENAGEM

NOTAS:

ART Nº:

INT.:	SELMA MARIA MORAIS DOS SANTOS PREFEITA MUNICIPAL
R.T.:	ROBERTO CÉSAR GOMES DE SOUSA ENGº CIVIL - CREA/MG 194.488D

LOCAL:	DISTRITO DE BARRINHA SÃO JOÃO DO PARAÍSO - MG	ESCALAS:	INDICADAS
ÁREAS:	PAVIMENTAÇÃO:	FOLHA:	02/05
	4.185,00 M2	FORM.:	A3
TÍTULO:	PROJETO DE PAVIMENTAÇÃO DETALHAMENTO		
DATA:	JULHO/2023		