ESTACA 490 À 560
PLANTA

ESC.: 1:2.000

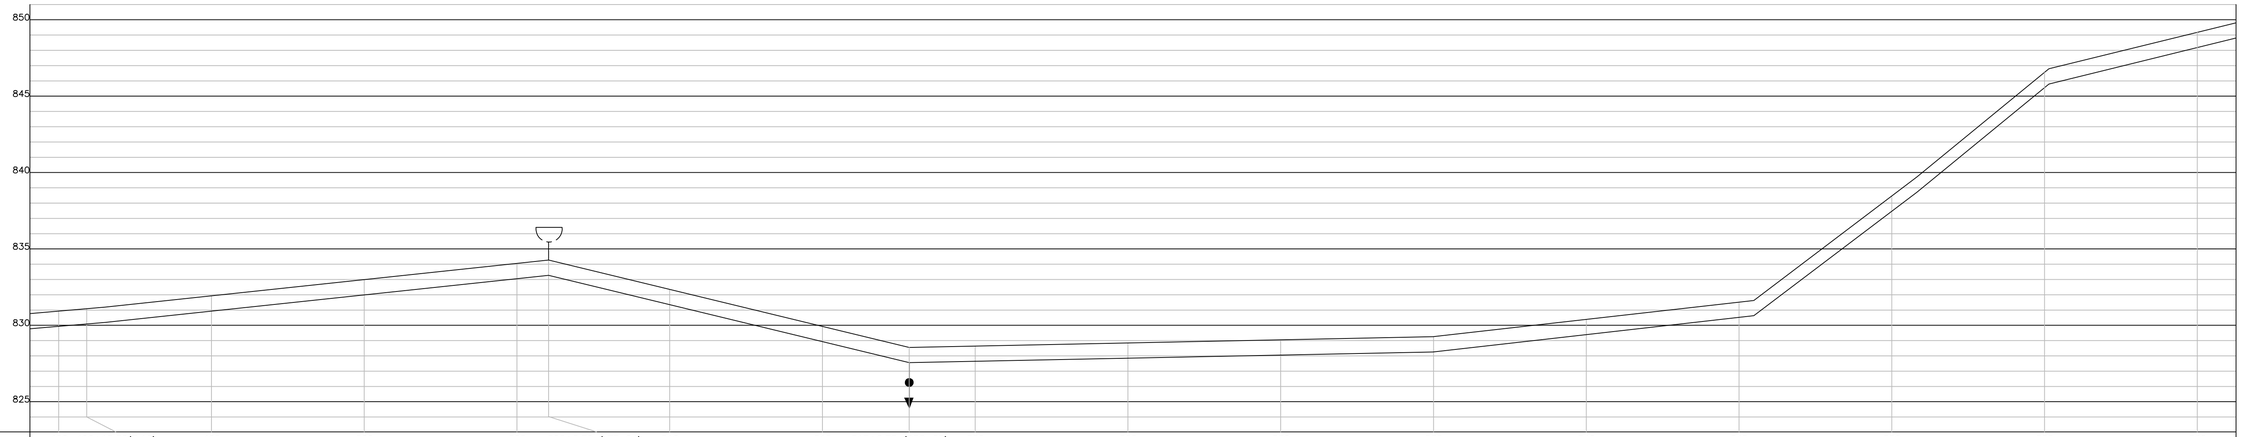

ESTACA	490	490+18,30(B.16)	495	500	505	506+0,70 (VTF-04)	510	515	517+6,78 (DSC-05)	520	525	530	535	540	545	550	555	560
COTA DO TERRENO (m)	830,932	831,089	831,931	832,990	834,049	834,269	832,323	829,929	828,555	828,643	828,847	829,052	829,260	830,388	831,517	838,467	846,552	849,178
COTA DA SOLEIRA (m)	829,932	830,089	830,931	831,990	833,049	833,269	831,323	828,929	827,555	827,643	827,847	828,052	828,260	829,388	830,517	837,467	845,552	848,178
PROFUNDIDADE (m)	1,000	1,000	1,000	1,000	1,000	1,000	1,000	1,000	1,000	1,084	1,000	1,000	1,000	1,000	1,000	1,000	1,000	1,000
MATERIAL/DIÂMETRO (mm)	PVC DEFOFO DN 150																	
EXTENSÃO (m)	1.400,00																	

ESTACA 490 À 560
PERFIL

ESC.: H=1:2.000
V=1:200

	DATA	EXECUT.	VISTO	APROV.
c				
b				
a				

ALTERAÇÕES

NOTAS:

1 – DIMENSÕES EM CENTÍMETRO, ELEVAÇÕES EM METRO, DIÂMETROS DE TUBULAÇÕES EM MILÍMETRO, EXCETO ONDE INDICADO DE OUTRA FORMA.

LEGENDA:

- AAT PVC DEFOFO ø150
- DESCARGA
- VENTOSA

OTTAWA ENGENHARIA
Av. Pres. Tancredo Neves 3557 sl 306/Castelo
Belo Horizonte – MG CEP: 31330-430
Telefax: (31) 3418-2175
ottawaeng@terra.com.br

PREFEITURA MUNICIPAL DE SÃO JOÃO DO PARAÍSO

RT ASS.:	NOME: CARLOS MAURO NOVAIS GONÇALVES	CREA: 49.318/D	VISTO:
PROJ.: HUDSON ROCHA	APROV.: CARLOS MAURO		APROV: MATR.:
DES.: GILDÁCIO CHAGAS	DATA: JULHO/2018		DATA:

SISTEMA DE ABASTECIMENTO DE ÁGUA
ADUTORA DE ÁGUA TRATADA
ESTACA 490 À 560
PLANTA E PERFIL

ESCALA: INDICADAS | A1

Nº

FOLHA 12 DE 24

ARQ.