



NÓ 54 AO 60
PLANTA
ESC.: 1:2.000

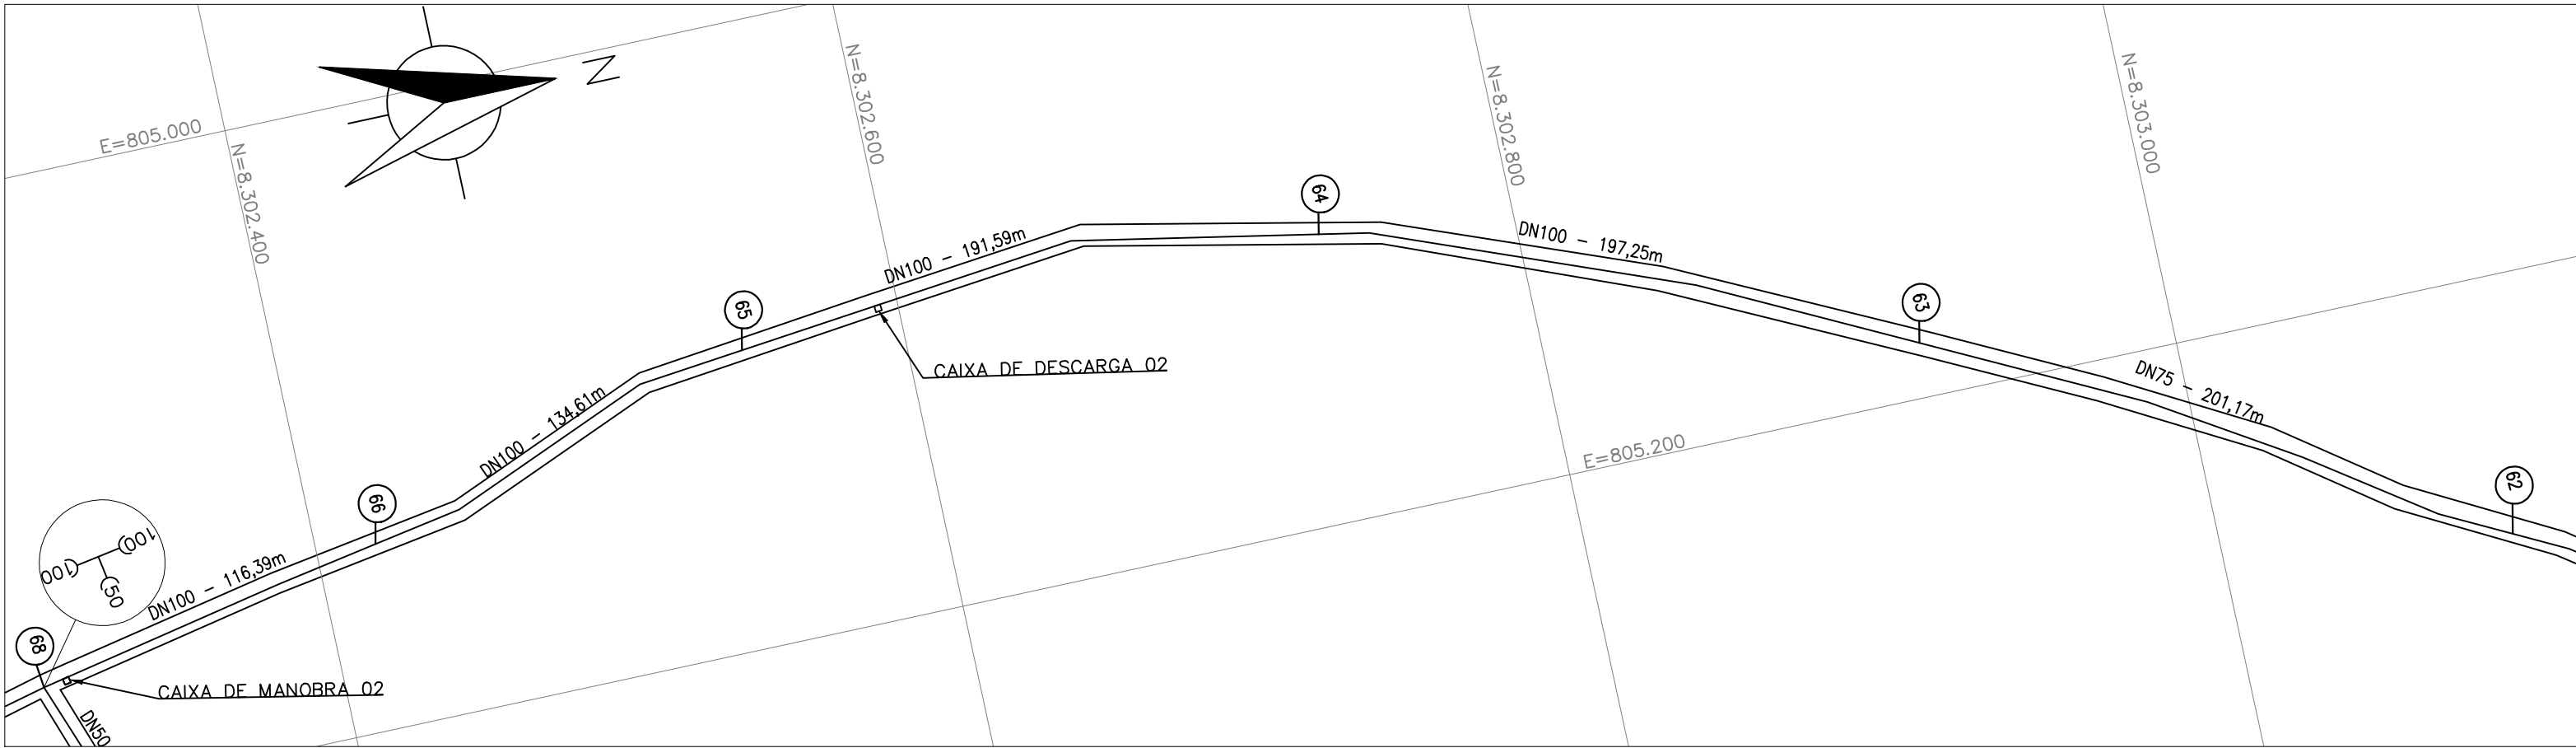

NÓ 62 AO 68
PLANTA
ESC.: 1:2.000

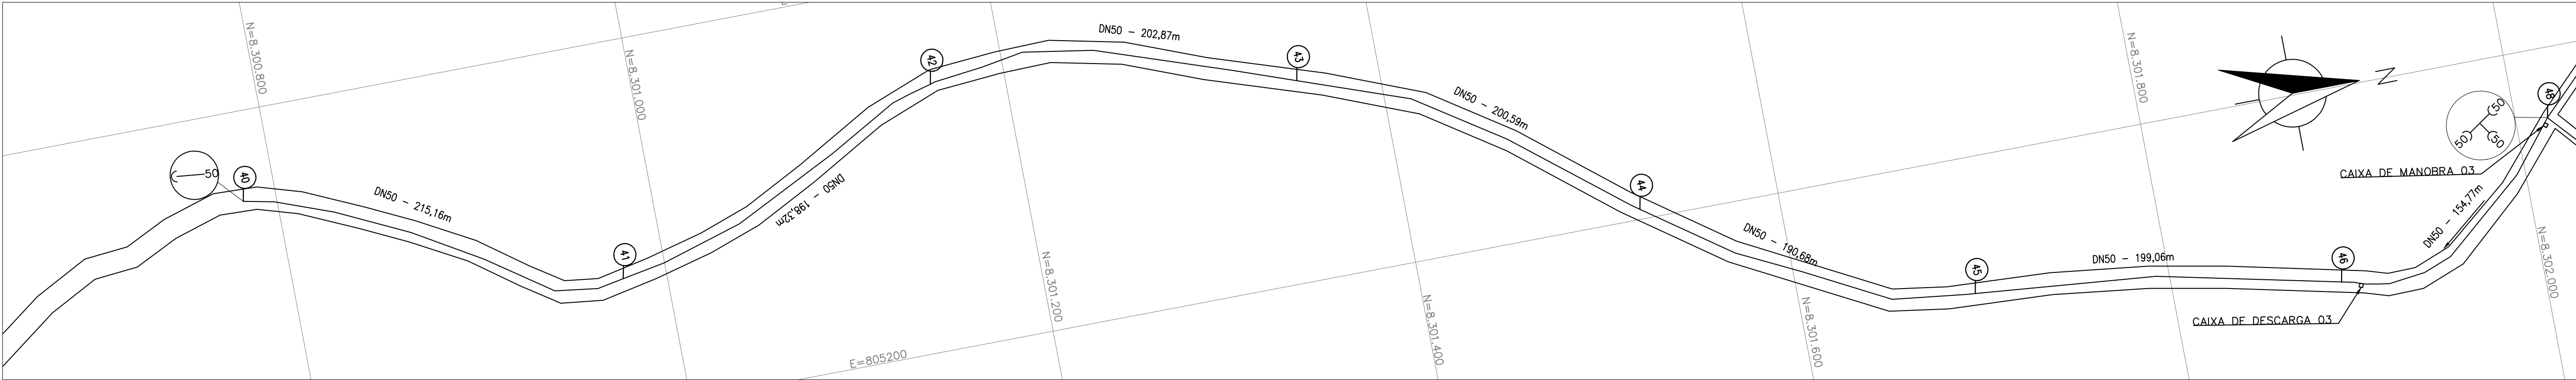

NÓ 40 AO 48
PLANTA
ESC.: 1:2.000

c				
b				
a				
	DATA	EXECUT.	VISTO	APROV.
ALTERAÇÕES				

NOTAS:
1 - DIMENSÕES EM CENTÍMETRO, ELEVAÇÕES EM METRO, DIÂMETROS DE TUBULAÇÕES EM MILÍMETRO, EXCETO ONDE INDICADO DE OUTRA FORMA.

LEGENDA:
REDE DE DISTRIBUIÇÃO

OTTAWA
ENGENHARIA

Av. Pres. Tancredo Neves 3557 sl. 306/Coatelo
Belo Horizonte - MG CEP: 31330-430
Telefone: (31) 3418-2170
ottawaparaíso@terra.com.br

ASS: *Carlos Mauro*
PROJ: CARLOS MAURO
DES: GILDÁCIO CHAGAS

APROV.: CARLOS MAURO
DATA: JULHO/2018

CREA: 49.318/D
MATR.:
DATA:

VISTO:
APROV.:
DATA:

COMUNIDADE
São João do
Paraíso

PREFEITURA MUNICIPAL DE
SÃO JOÃO DO PARAÍSO

SISTEMA DE ABASTECIMENTO DE ÁGUA
REDE DE DISTRIBUIÇÃO
PARTE C
PLANTA

ESCALA:
INDICADAS
A1
Nº
FOLHA 21 DE 24
ARO.