


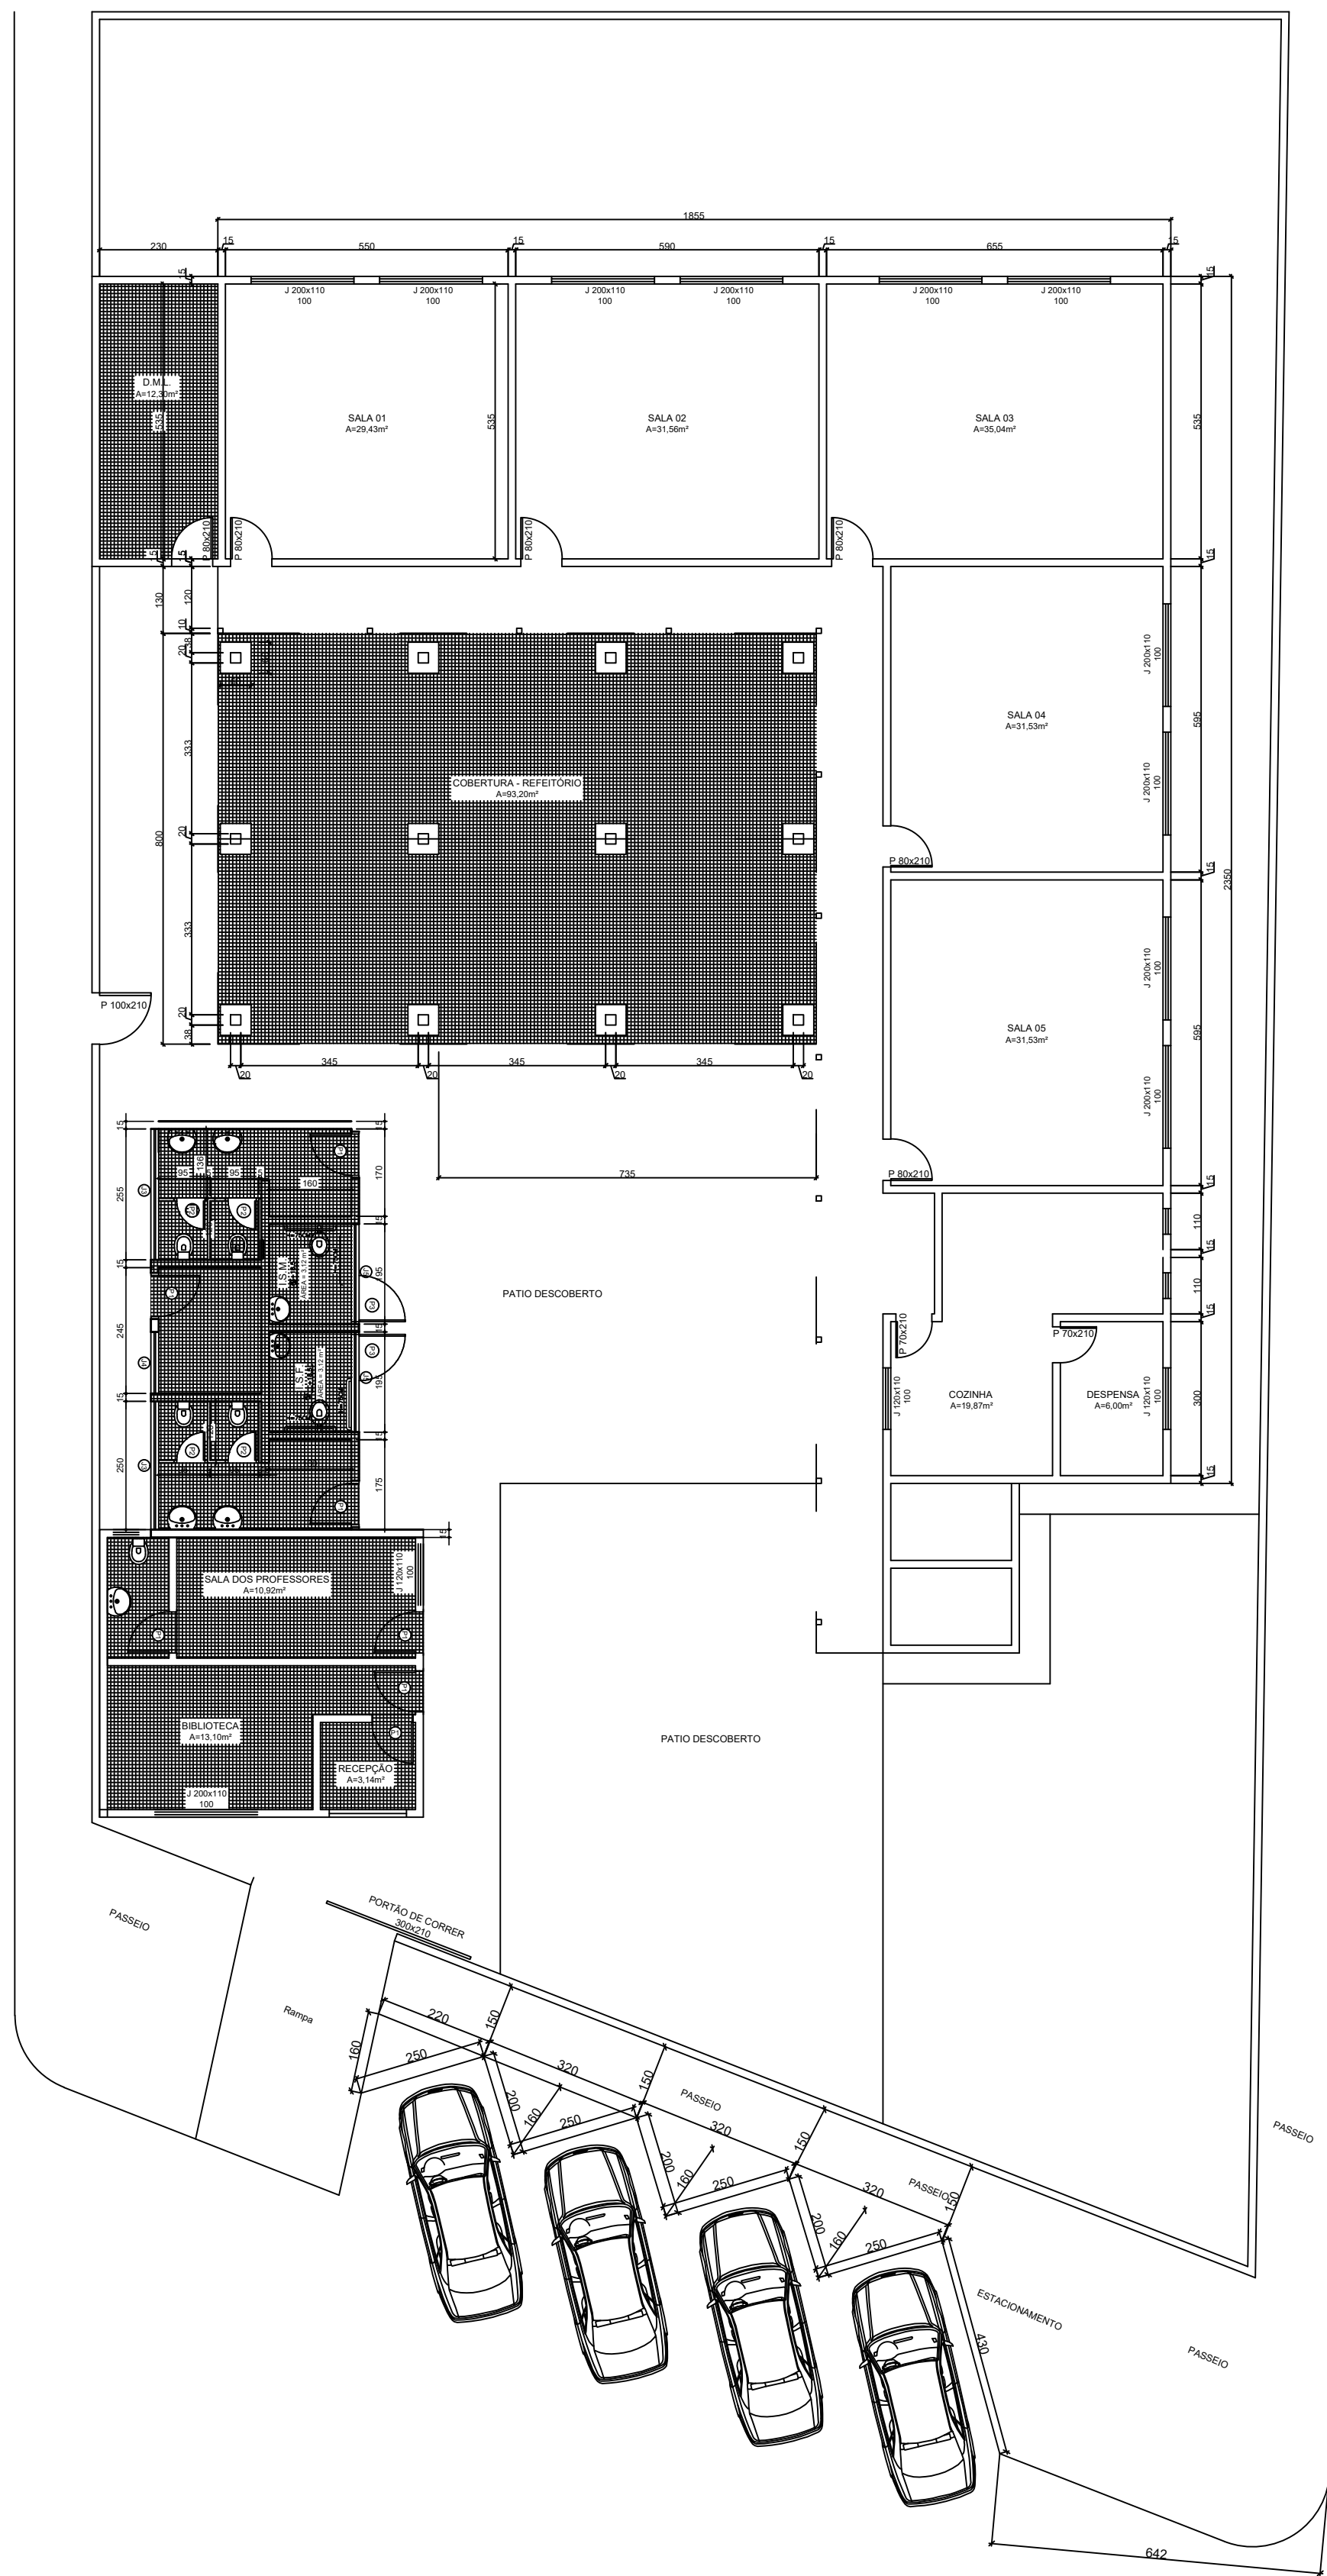

LEVANTAMENTO ARQUITETÔNICO			
EDIFICAÇÃO	ÁREA TERRENO :	903,62M²	TAXA OCUPAÇÃO:
	ÁREA CONSTRUÍDA :	213,55M²	
	ÁREA A CONSTRUIR :	77,47M²	
	COORDENADAS:	15°29'14.3"S 41°49'38.4"W	
PROJETO	PROPRIETÁRIO:		
	PREFEITURA MUNICIPAL DE SÃO JOÃO DO PARAÍSO		
	R.T.:		
	PAULO VITOR MARQUES MENDES CORREA CREA: 11519150130/D – MG		
	TÍTULO		
	PROJETO ARQUITETÔNICO		
	USO		
	EDUCACIONAL		
	END. OBRA:		
	ESCOLA MUN. BENEVENUTO- MANDACARU-SÃO JOÃO DO PARAÍSO		
DETALHE		DATA	SETEMBRO 2022
Planta Baixa e planta de Situação		FOLHA	01 / 01