


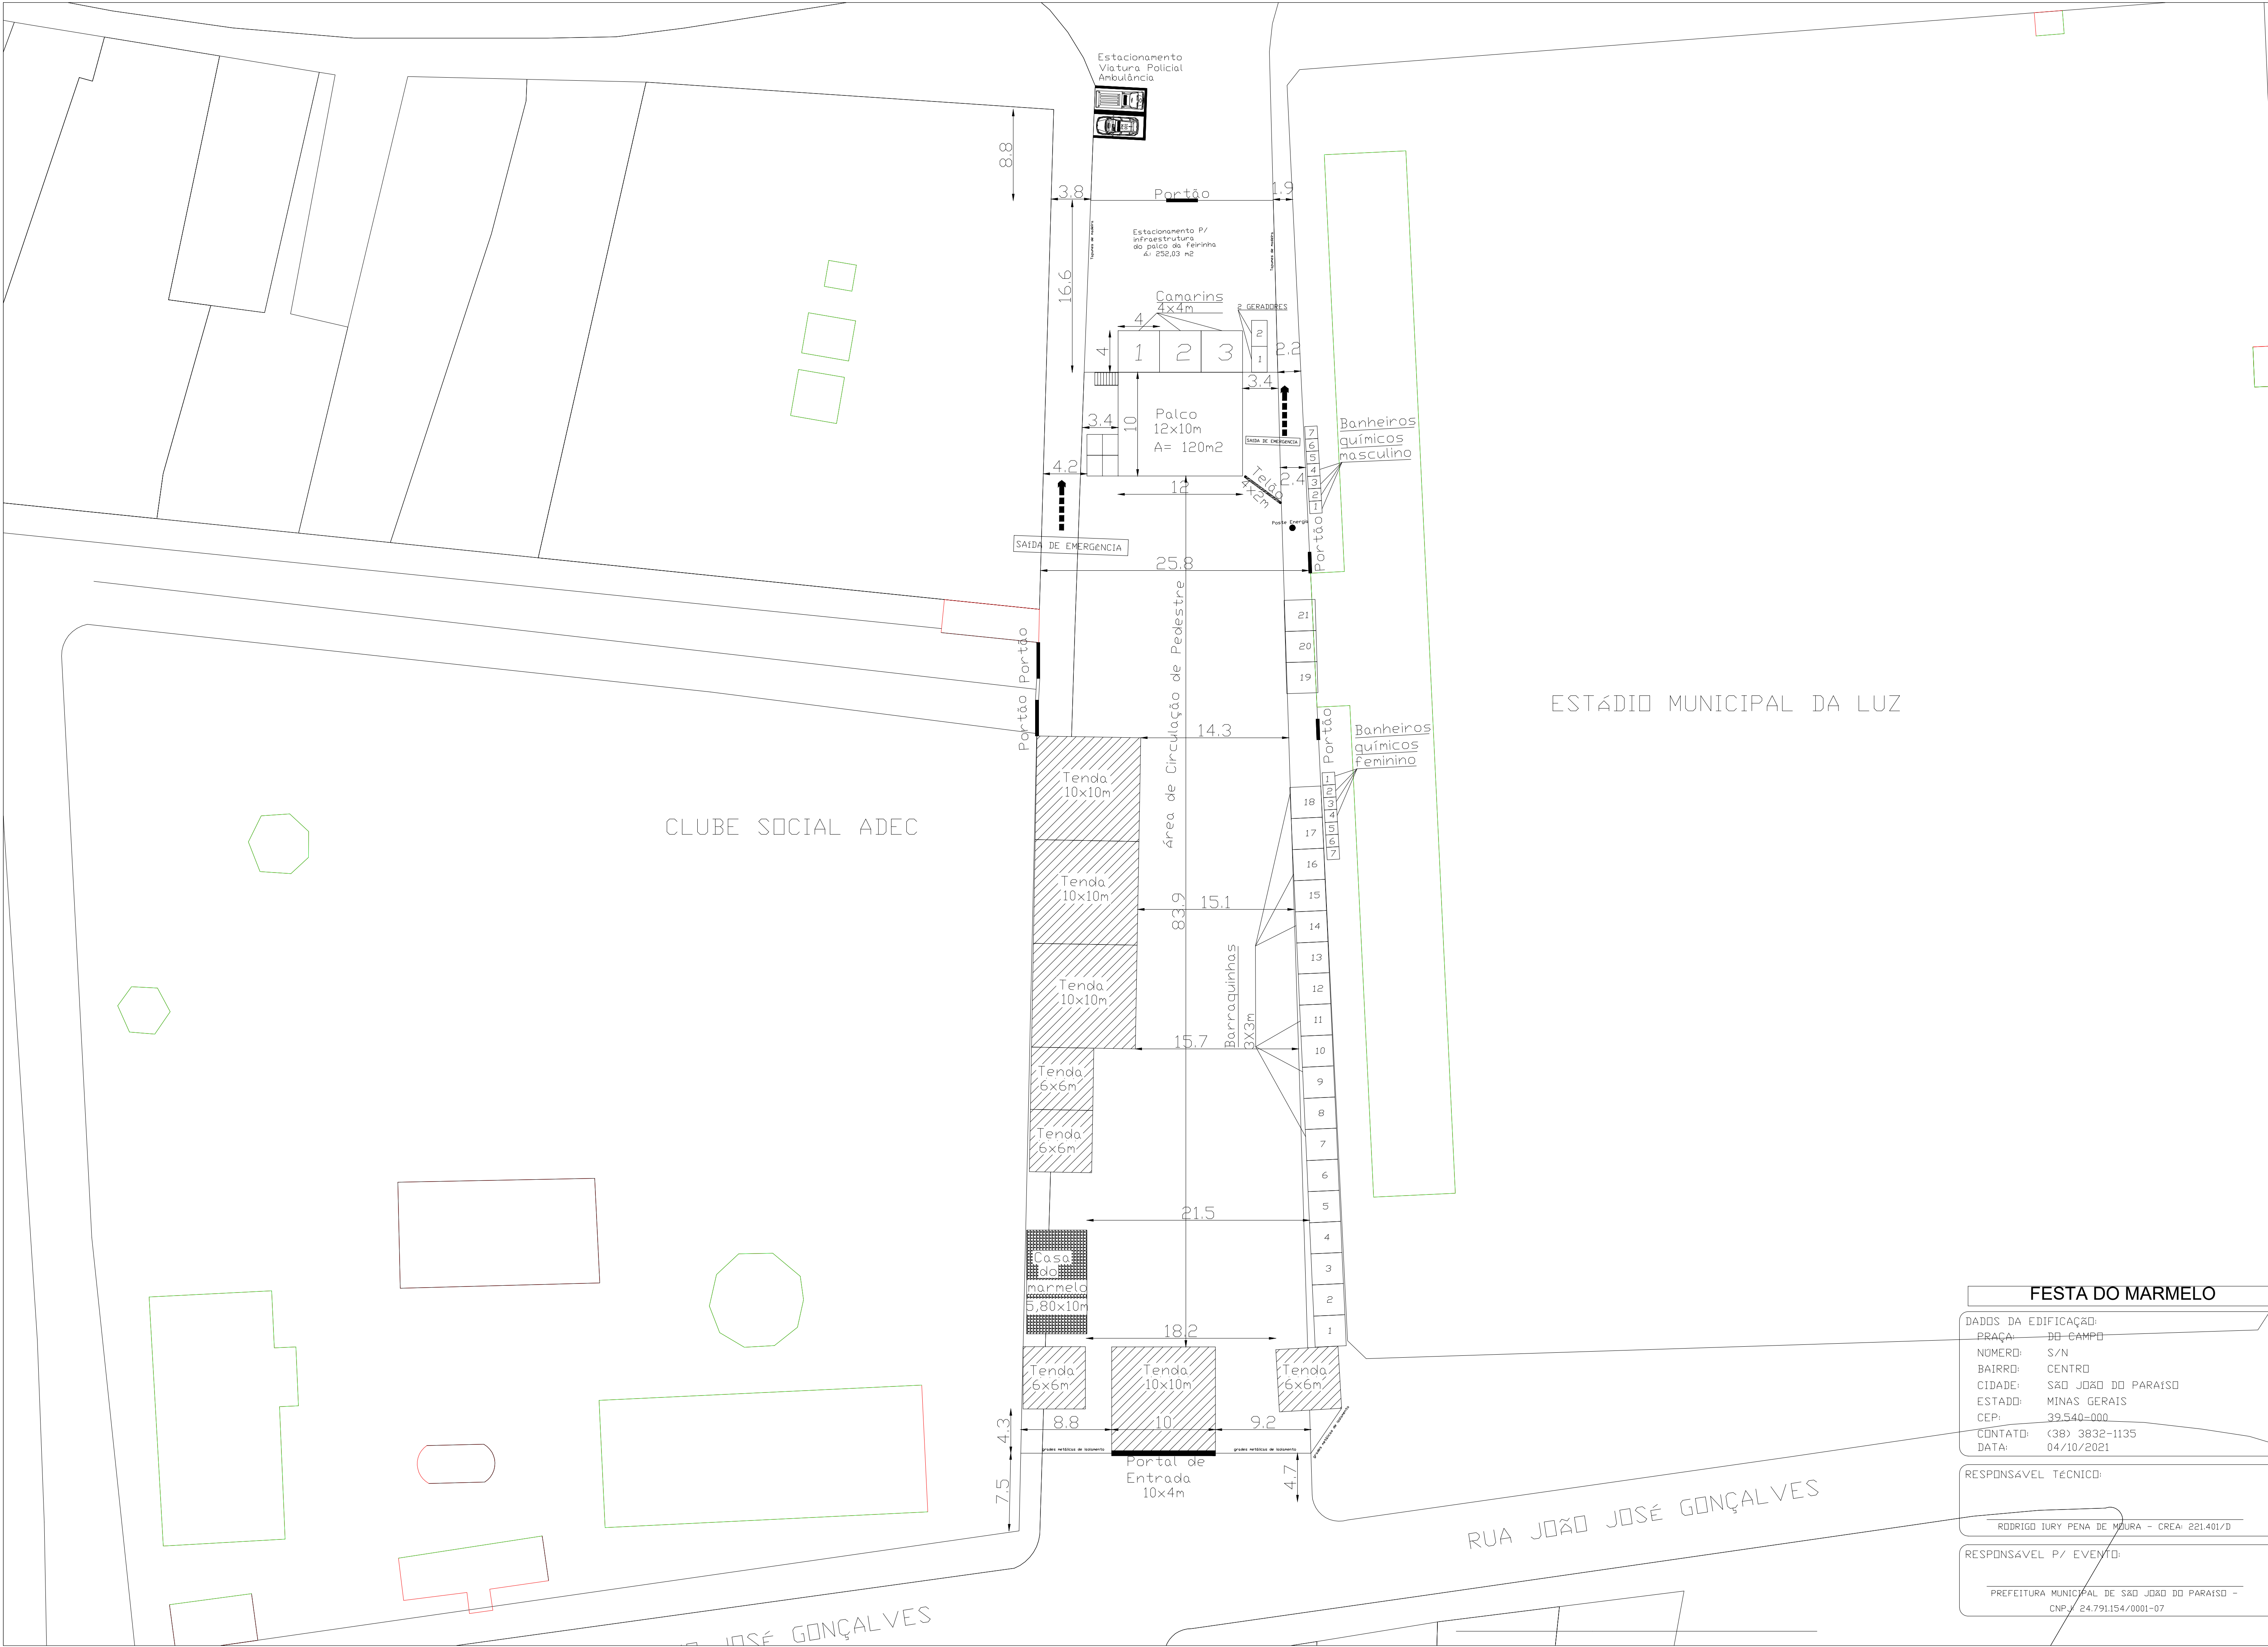

FESTA DO MARMELO

DADOS DA EDIFICAÇÃO:

PRAÇA: DO CAMPB

NÚMERO: S/N

BAIRRO: CENTRO

CIDADE: SÃO JOÃO DO PARAÍSO

ESTADO: MINAS GERAIS

CEP: 39.540-000

CONTATO: (38) 3832-1135

DATA: 04/10/2021

RESPONSÁVEL TÉCNICO:

RODRIGO IURY PENA DE MOURA - CREA: 221.401/D

RESPONSÁVEL P/ EVENTO:

PREFEITURA MUNICIPAL DE SÃO JOÃO DO PARAÍSO -

CNPJ: 24.791.154/0001-07