
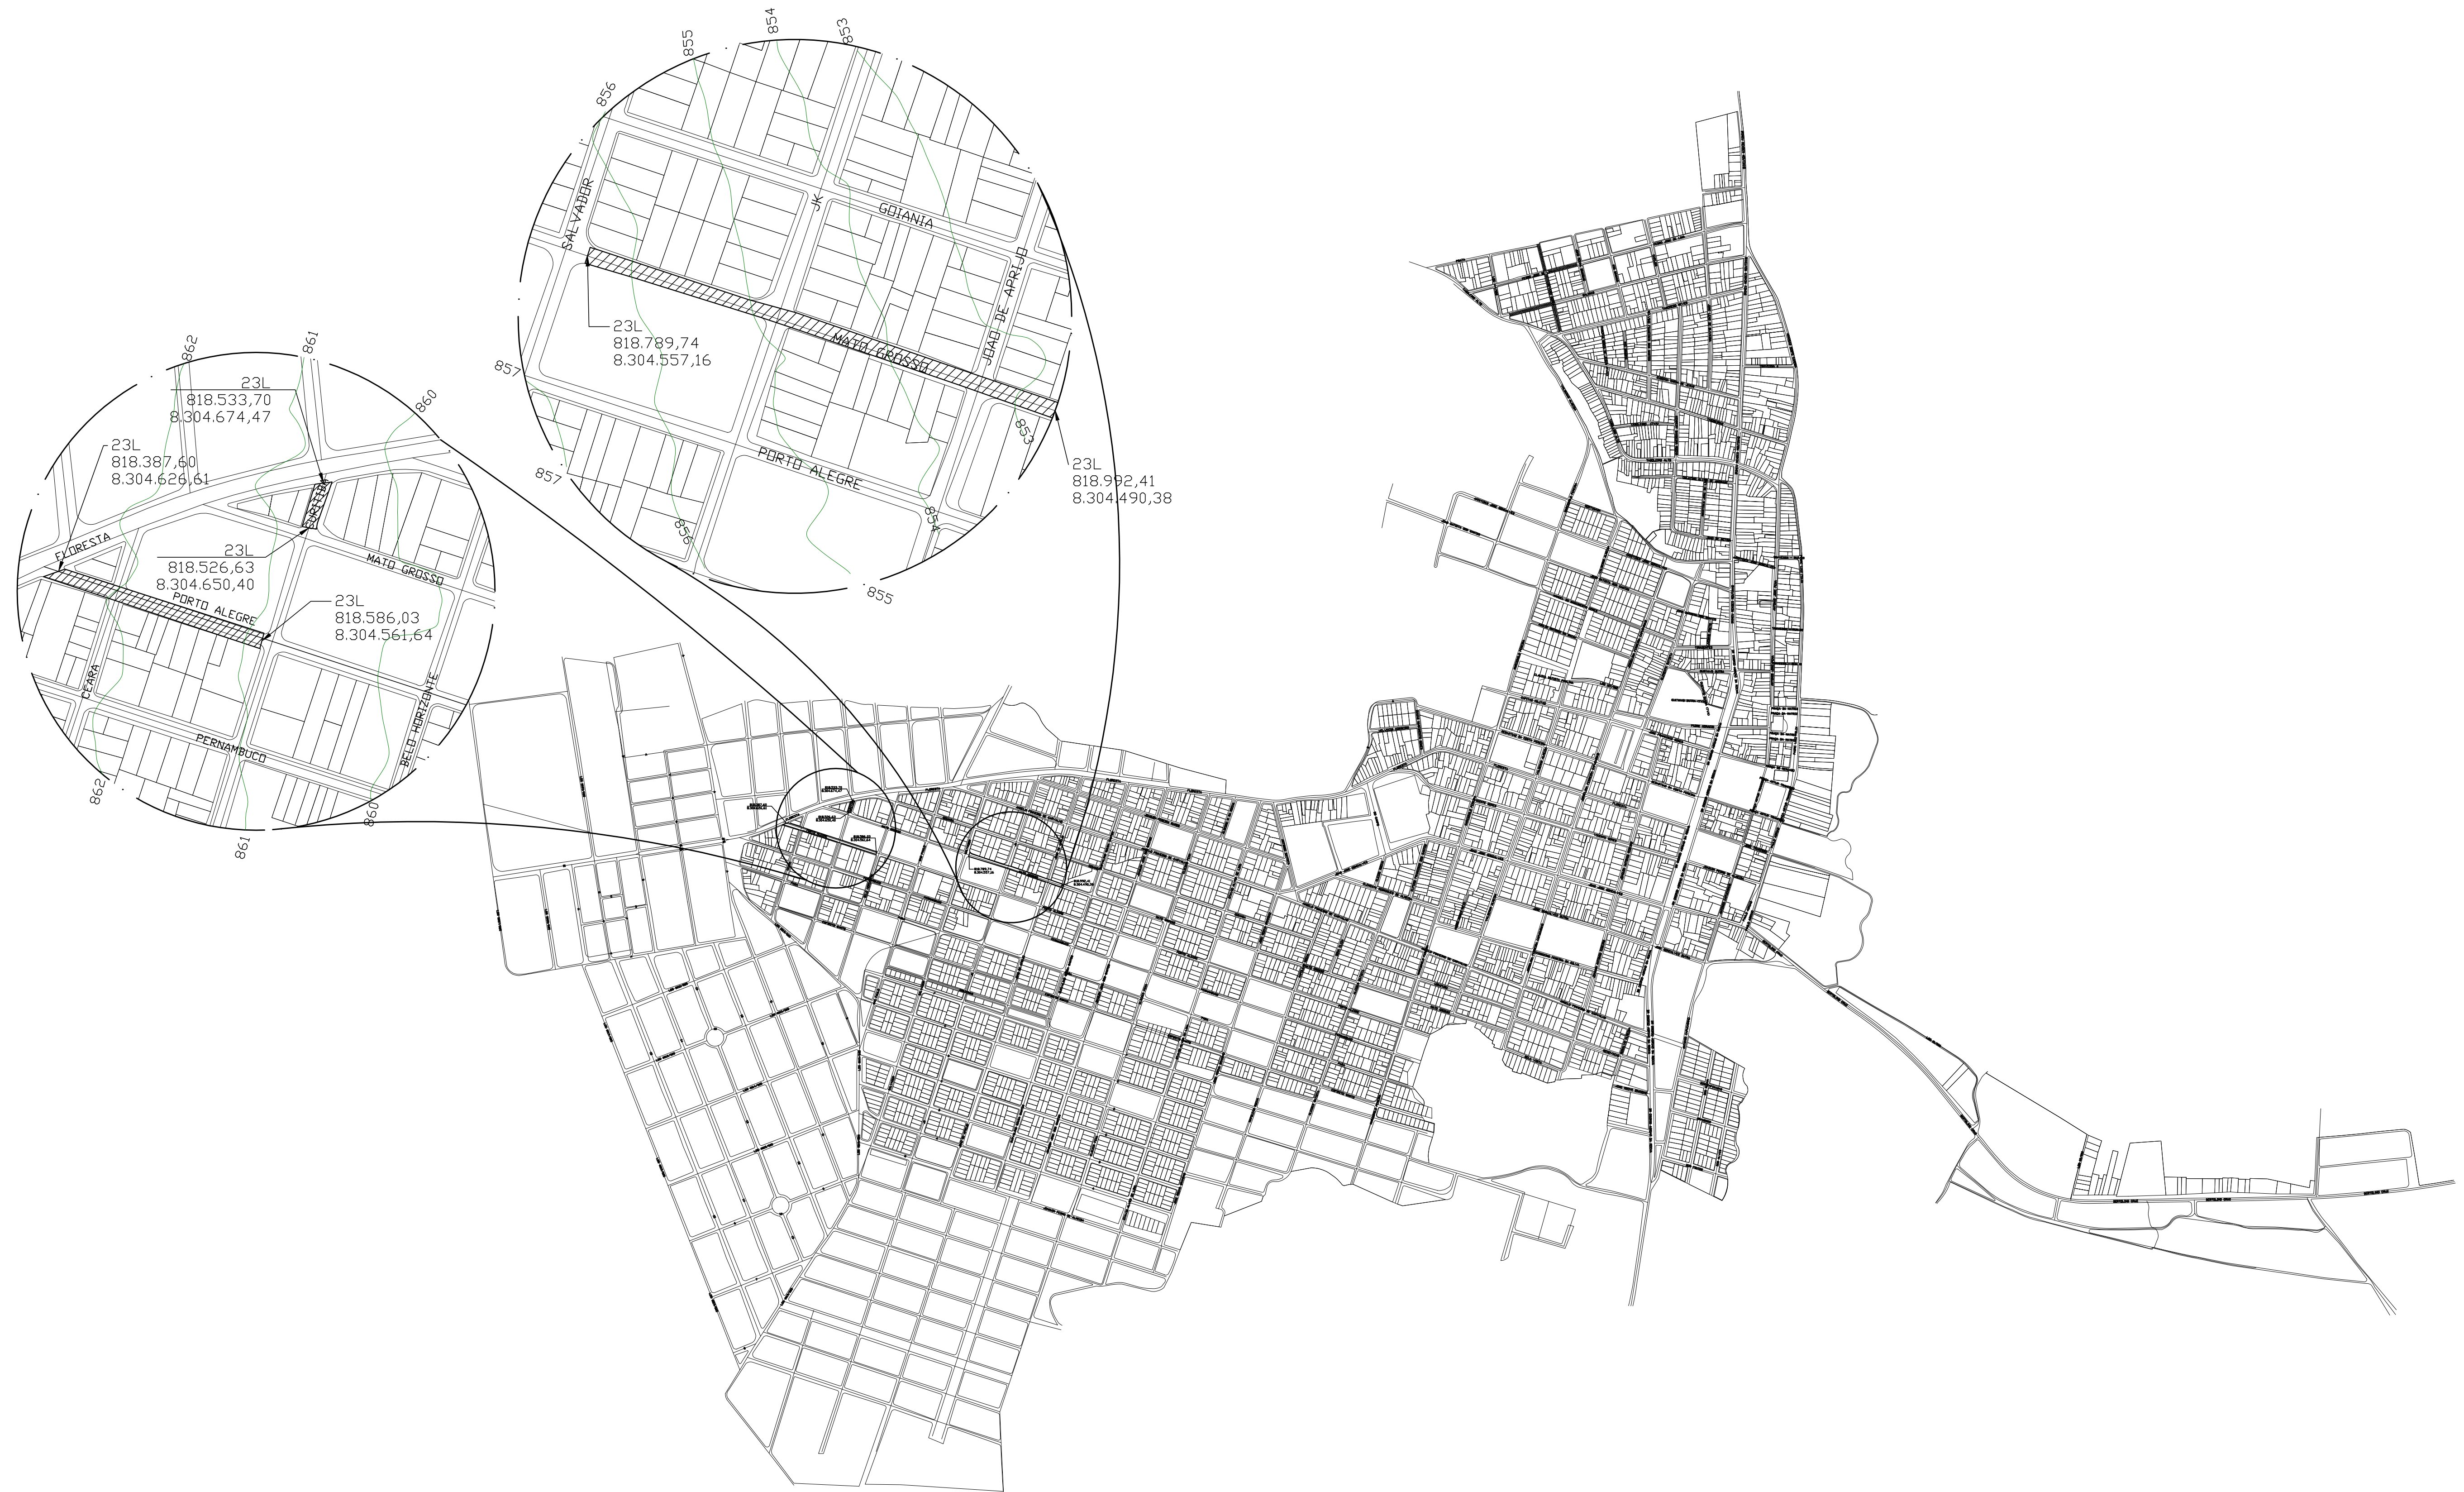


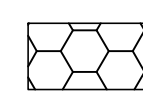

PLANTA DE LOCALIZAÇÃO

Esc.1:7.500

LEGENDA:

-  DRENAGEM -SENTIDO DO ESCOAMENTO PLUVIAL
-  CALÇAMENTO EM BLOQUETE SEXTAVADO

INT.: MÔNICA CRISTINE MENDES DE SOUSA PREFEITA MUNICIPAL		LOCAL: SÃO JOÃO DO PARAÍSO - MG	ESCALAS: INDICADAS
R.T.: MARCOS ALVES CAMARGO JUNIOR ENGº CIVIL - CREA/MG 194.932/D	ÁREAS: PAVIMENTAÇÃO: 2.163,90 M2	TÍTULO: PROJETO DE CALÇAMENTO EM BLOQUETE DETALHAMENTO	FOLHA: 01/06
		DATA: SETEMBRO/2020	FORM: A1