



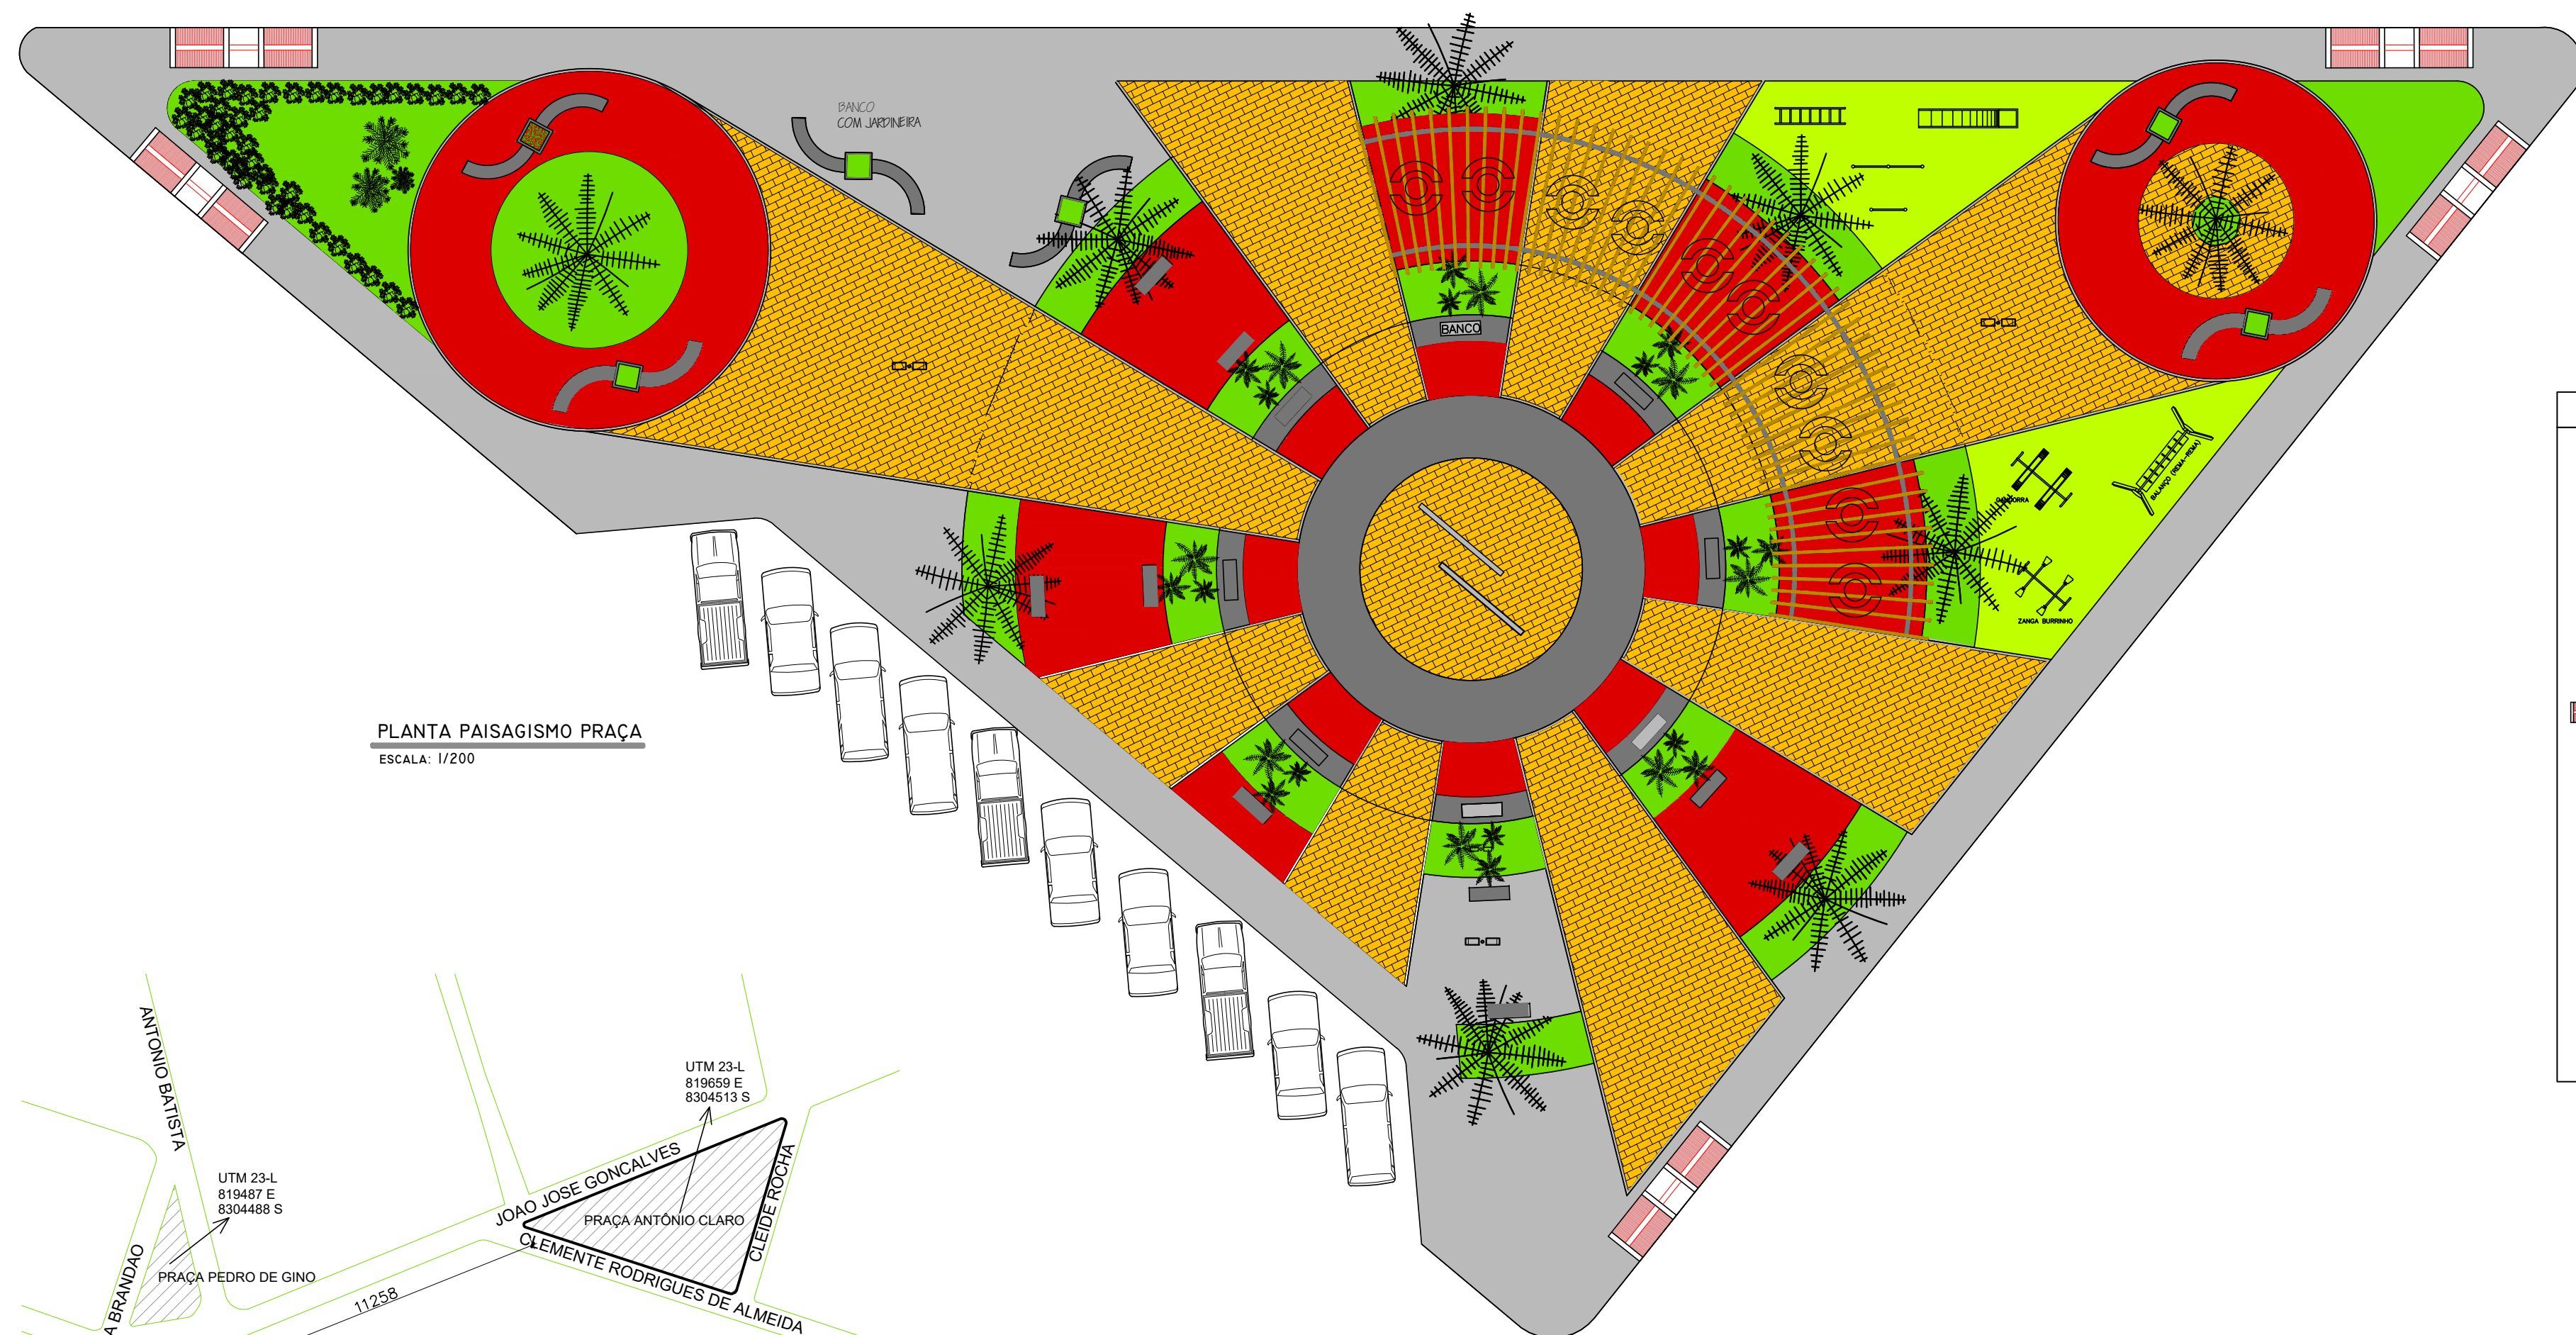



PLANTA PAISAGISMO PRAÇA
ESCALA: 1/200

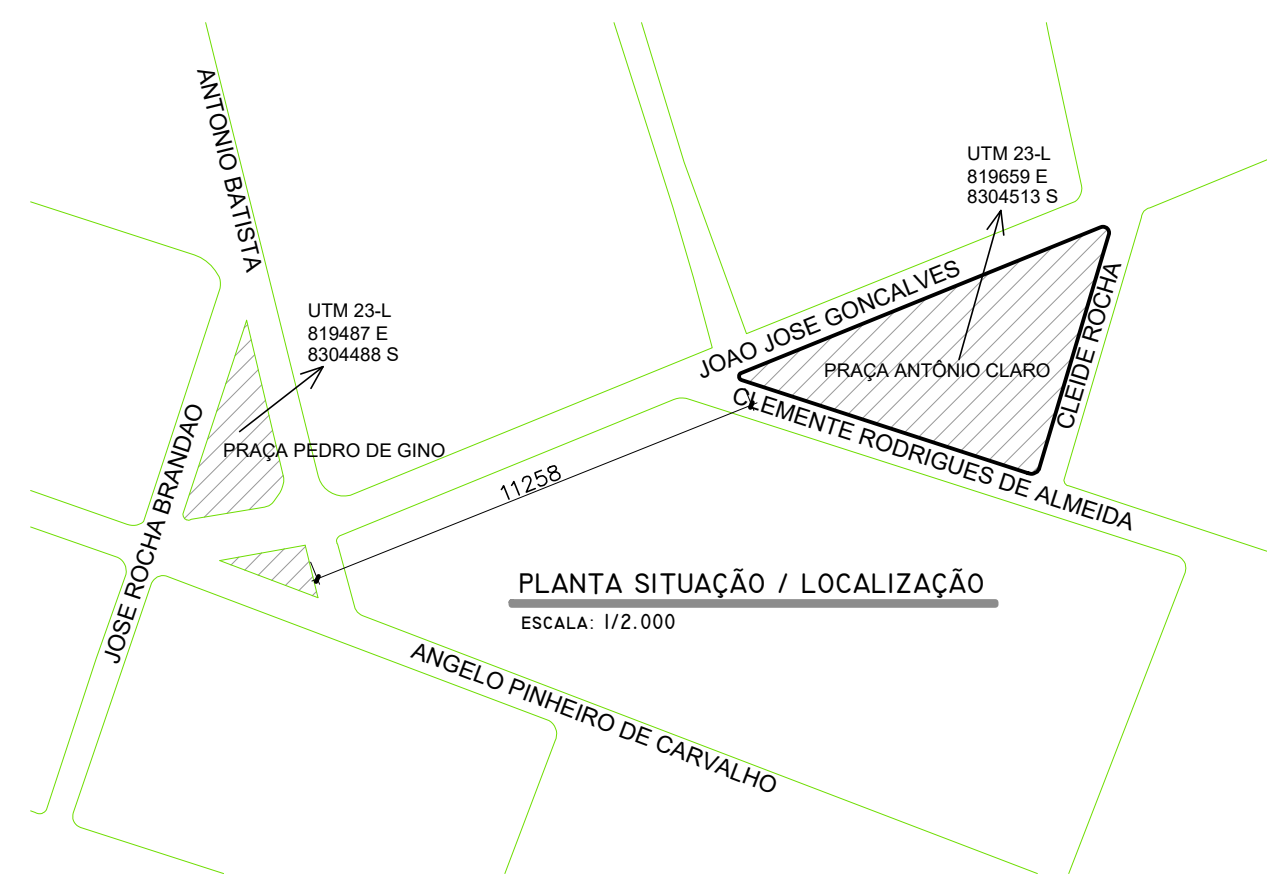

PLANTA SITUAÇÃO / LOCALIZAÇÃO
ESCALA: 1/2.000

CORES	DESCRIMINAÇÃO
[Red]	INTERTRAVADO VERMELHO
[Yellow]	INTERTRAVADO AMARELO
[Green]	GRAMA ESMERALDA
[Red/White]	RAMPA ACESSIBILIDADE
[Light Green]	COLCHÃO DE AREIA
[Grey]	CONCRETO NATURAL
[Dark Grey]	CONCRETO PINTADO PINTURA CINZA CHUMBO
[Brown]	MADEIRA PERGOLADO


SIMBOLOGIA	DESCRIMINAÇÃO
[Palm Tree]	PALMEIRA LICURI - (09 unid)
[Cica]	CICA - (03 unid)
[Camara]	CAMARÁ PENDENTE 30,00 m2
[Phoenix]	PHOENIX - (24 unid)
[Banco]	BANCO COM JARDINEIRA (06 unid)
[Banco]	BANCO CONCRETO (17 unid)
[Mesa]	MESA E BACOS - JOGOS (PADRÃO SETOP/MG) (10 unid)
[Escorregador]	ESCORREGADOR MÉDIO
[Espalдар]	ESPALDAR E BARRAS METÁLICAS
[Barra]	BARRA FIXA METÁLICA
[Escada]	ESCADA HORIZONTAL METÁLICA
[Balanço]	BALANÇO (REMA-REMA) METÁLICO COM SEIS LUGARES
[Zanga]	ZANGA BURRINHO METÁLICO COM DUAS PRANCHAS
[Gangorra]	GANGORRA METÁLICA COM DOIS LUGARES
[Painel]	PAINEIS DE CONCRETO
[Poste 9.0]	POSTE 9.0 M - (03 Unid)
[Poste 2.5]	POSTE 2.5 M - (08 Unid)

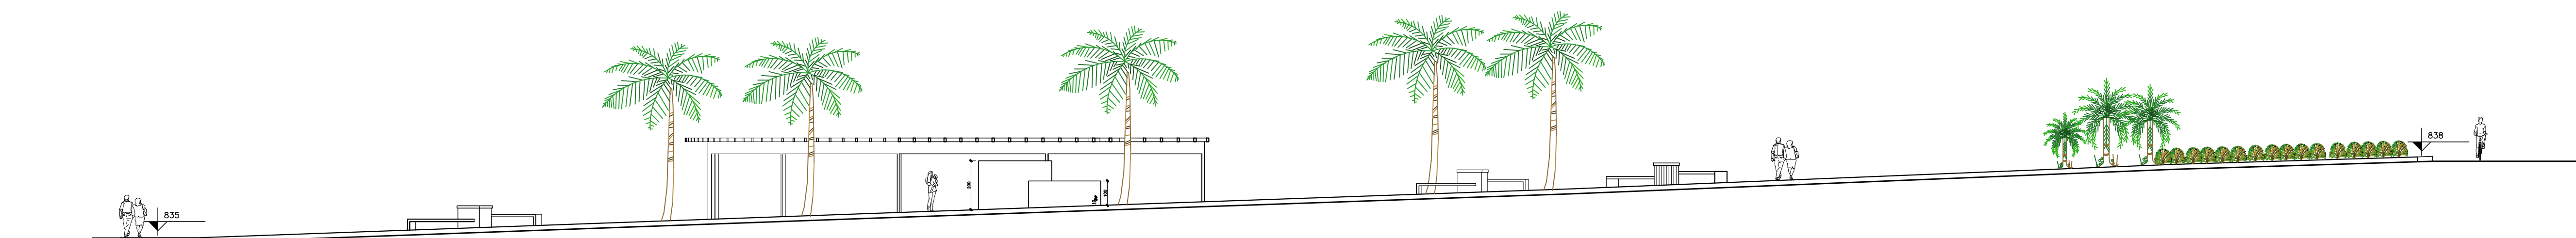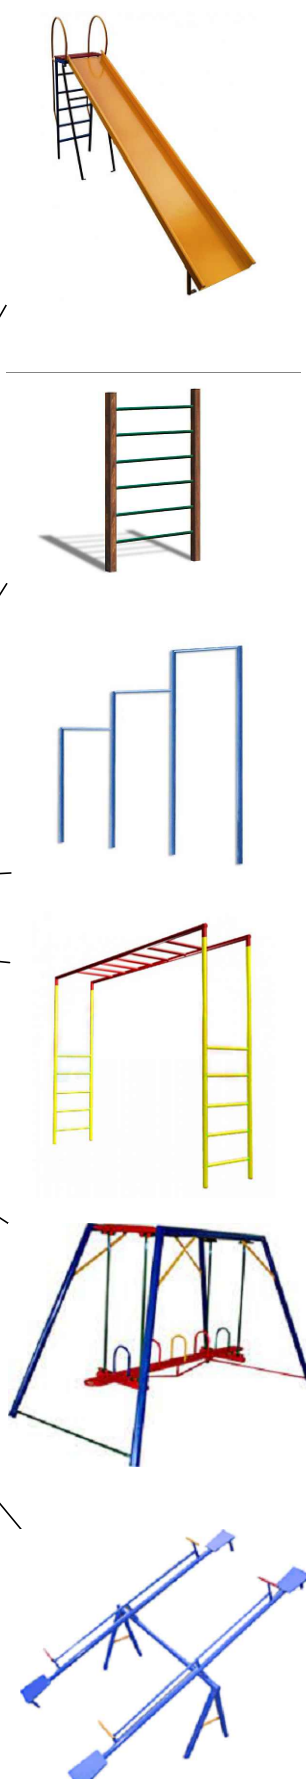

ELEVAÇÃO RUA JOÃO JOSÉ GONÇALVES
ESC.: 1:150




IMAGEM SATÉLITE LOCALIZAÇÃO PRAÇA

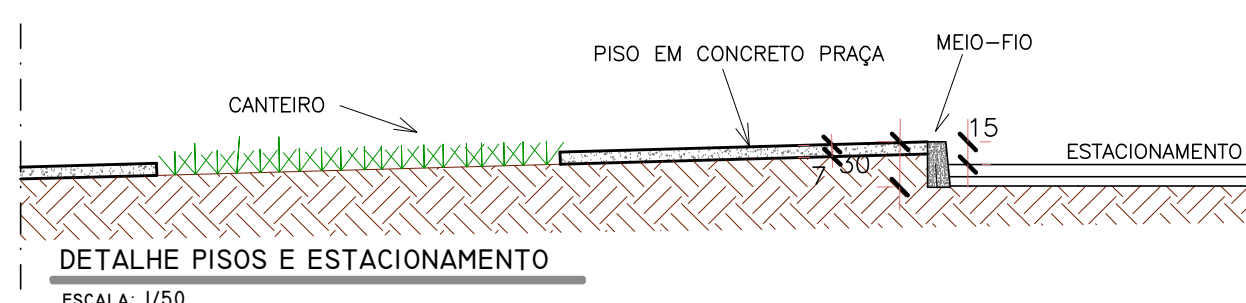

DETALHE PISOS E ESTACIONAMENTO
ESCALA: 1/50

PREFEITURA MUNICIPAL DE SÃO JOÃO DO PARAÍSO/MG	
OBRAS/SERVIÇO: PRAÇA ANTÔNIO CLARO (PRAÇA DA BÍBLIA)	
PROPRIETÁRIO: PREFEITURA MUNICIPAL DE SÃO JOÃO DO PARAÍSO/MG CNPJ: 24.791.154/0001-07	
RESPONSÁVEL TÉCNICO: SELMA MARIA MORAIS DOS SANTOS PREFEITA MUNICIPAL	
ENDEREÇO: RUA JOÃO JOSÉ GONÇALVES - SEDE DO MUNICÍPIO - SÃO JOÃO DO PARAÍSO/MG	
PROJETO: PROJETO ARQUITETÔNICO / EXECUTIVO	
RESPONSÁVEL TÉCNICO: MARCOS PAULO MADUREIRA LOPES ENGº CIVIL CREA/MG: 224.188/D	
ÁREAS:	ART Nº: MG20210261525
ÁREA TOTAL DE INTERVENÇÃO: 2.455,86m²	CONTRATO DE REPASSE Nº: 8844.78/2019 OPERAÇÃO Nº: 10654.74-70/2019
DATA: JULHO/2021	ESCALA: INDICADA

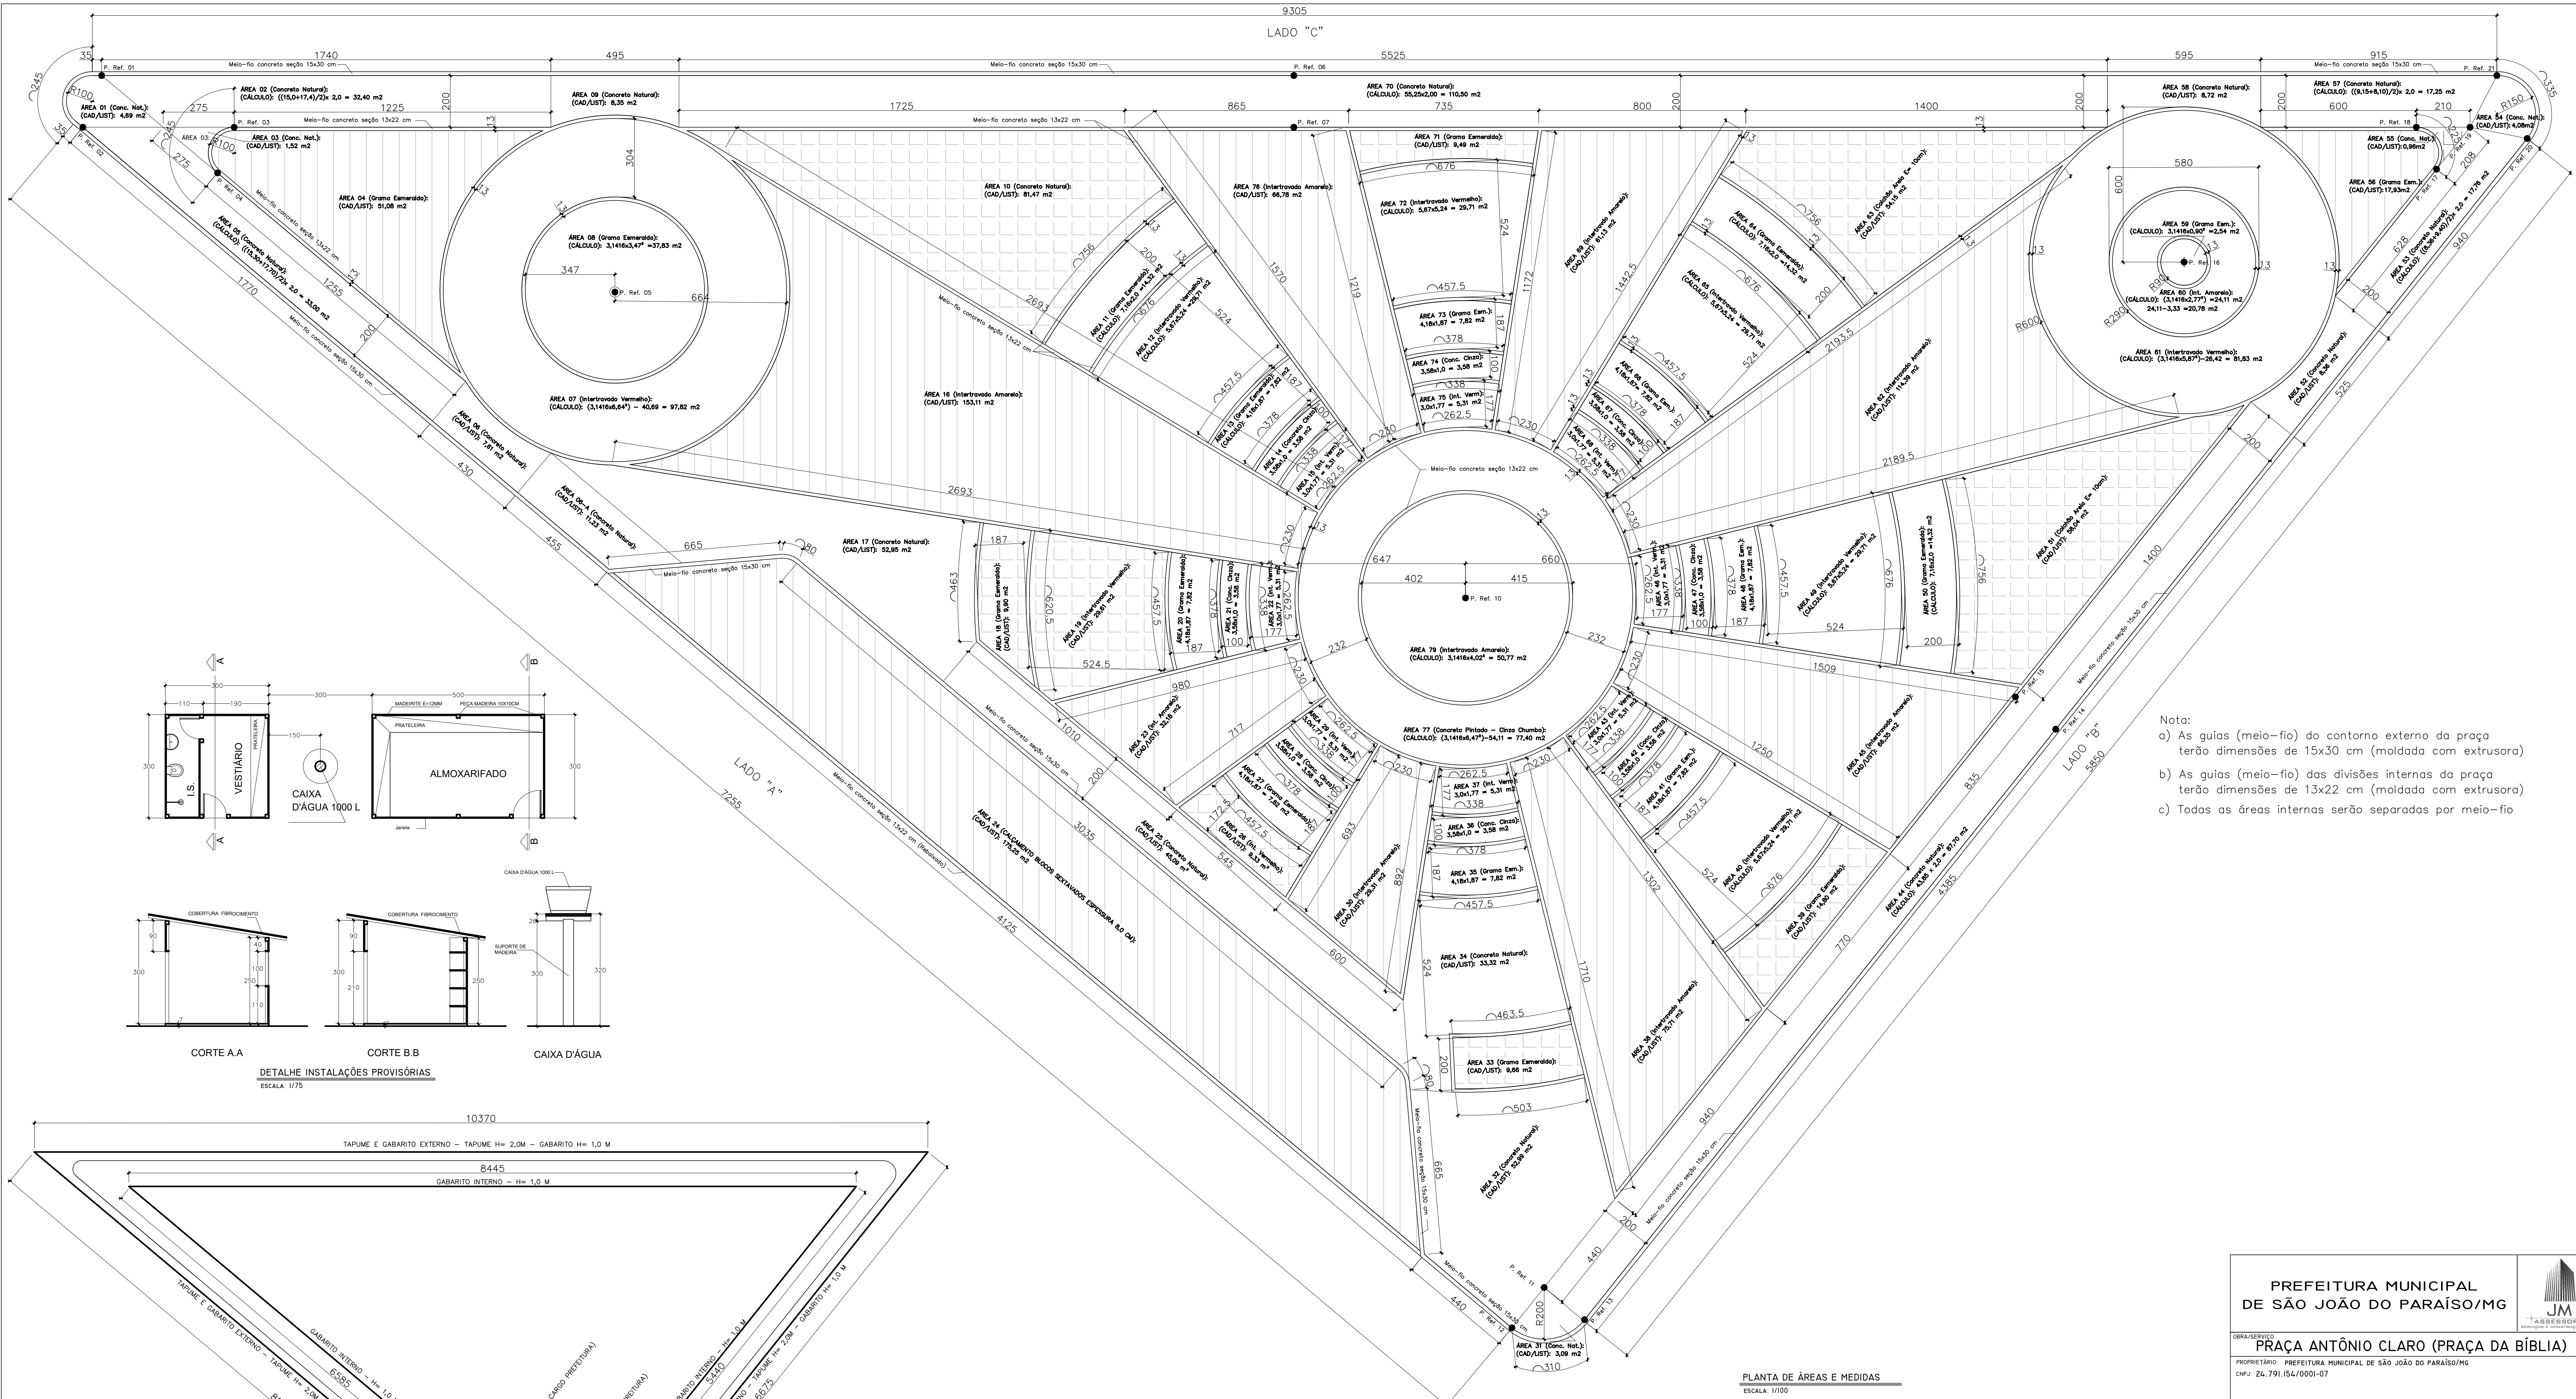

Nota:

a) As guias (meio-fio) do contorno externo da praça terão dimensões de 15x30 cm (moldada com extrusora)

b) As guias (meio-fio) das divisões internas da praça terão dimensões de 13x22 cm (moldada com extrusora)

c) Todas as áreas internas serão separadas por meio-fio

PLANTA DE ÁREAS E MEDIDAS
ESCALA: 1/100

PLANTA DE TAPUMES E GABARITOS
ESCALA: 1/300

PREFEITURA MUNICIPAL DE SÃO JOÃO DO PARAÍSO/MG		
PRAÇA ANTÔNIO CLARO (PRAÇA DA BÍBLIA)		
ORÇAMENTO: 24.791.154/0001-07		
PROPRIETÁRIO: PREFEITURA MUNICIPAL DE SÃO JOÃO DO PARAÍSO/MG		
RESPONSÁVEL TÉCNICO: SELMA MARIA MORAIS DOS SANTOS		
ENDEREÇO: RUA JOÃO JOSÉ GONÇALVES - SEDE DO MUNICÍPIO - SÃO JOÃO DO PARAÍSO/MG		
PROJETO: PROJETO ARQUITETÔNICO / EXECUTIVO		
RESPONSÁVEL TÉCNICO: MARCOS PAULO MADUREIRA LOPES		
ENGENHEIRO CIVIL CREA/MG: 224.188/D		
ÁREA TOTAL DE INTERVENÇÃO: 2.455,86m²		
CONTRATO DE REPARTE Nº: 884478/2019		
OPERAÇÃO Nº: 1065474-70/2019		
DATA: JULHO/2021		
ESCALA: INDICADA		