


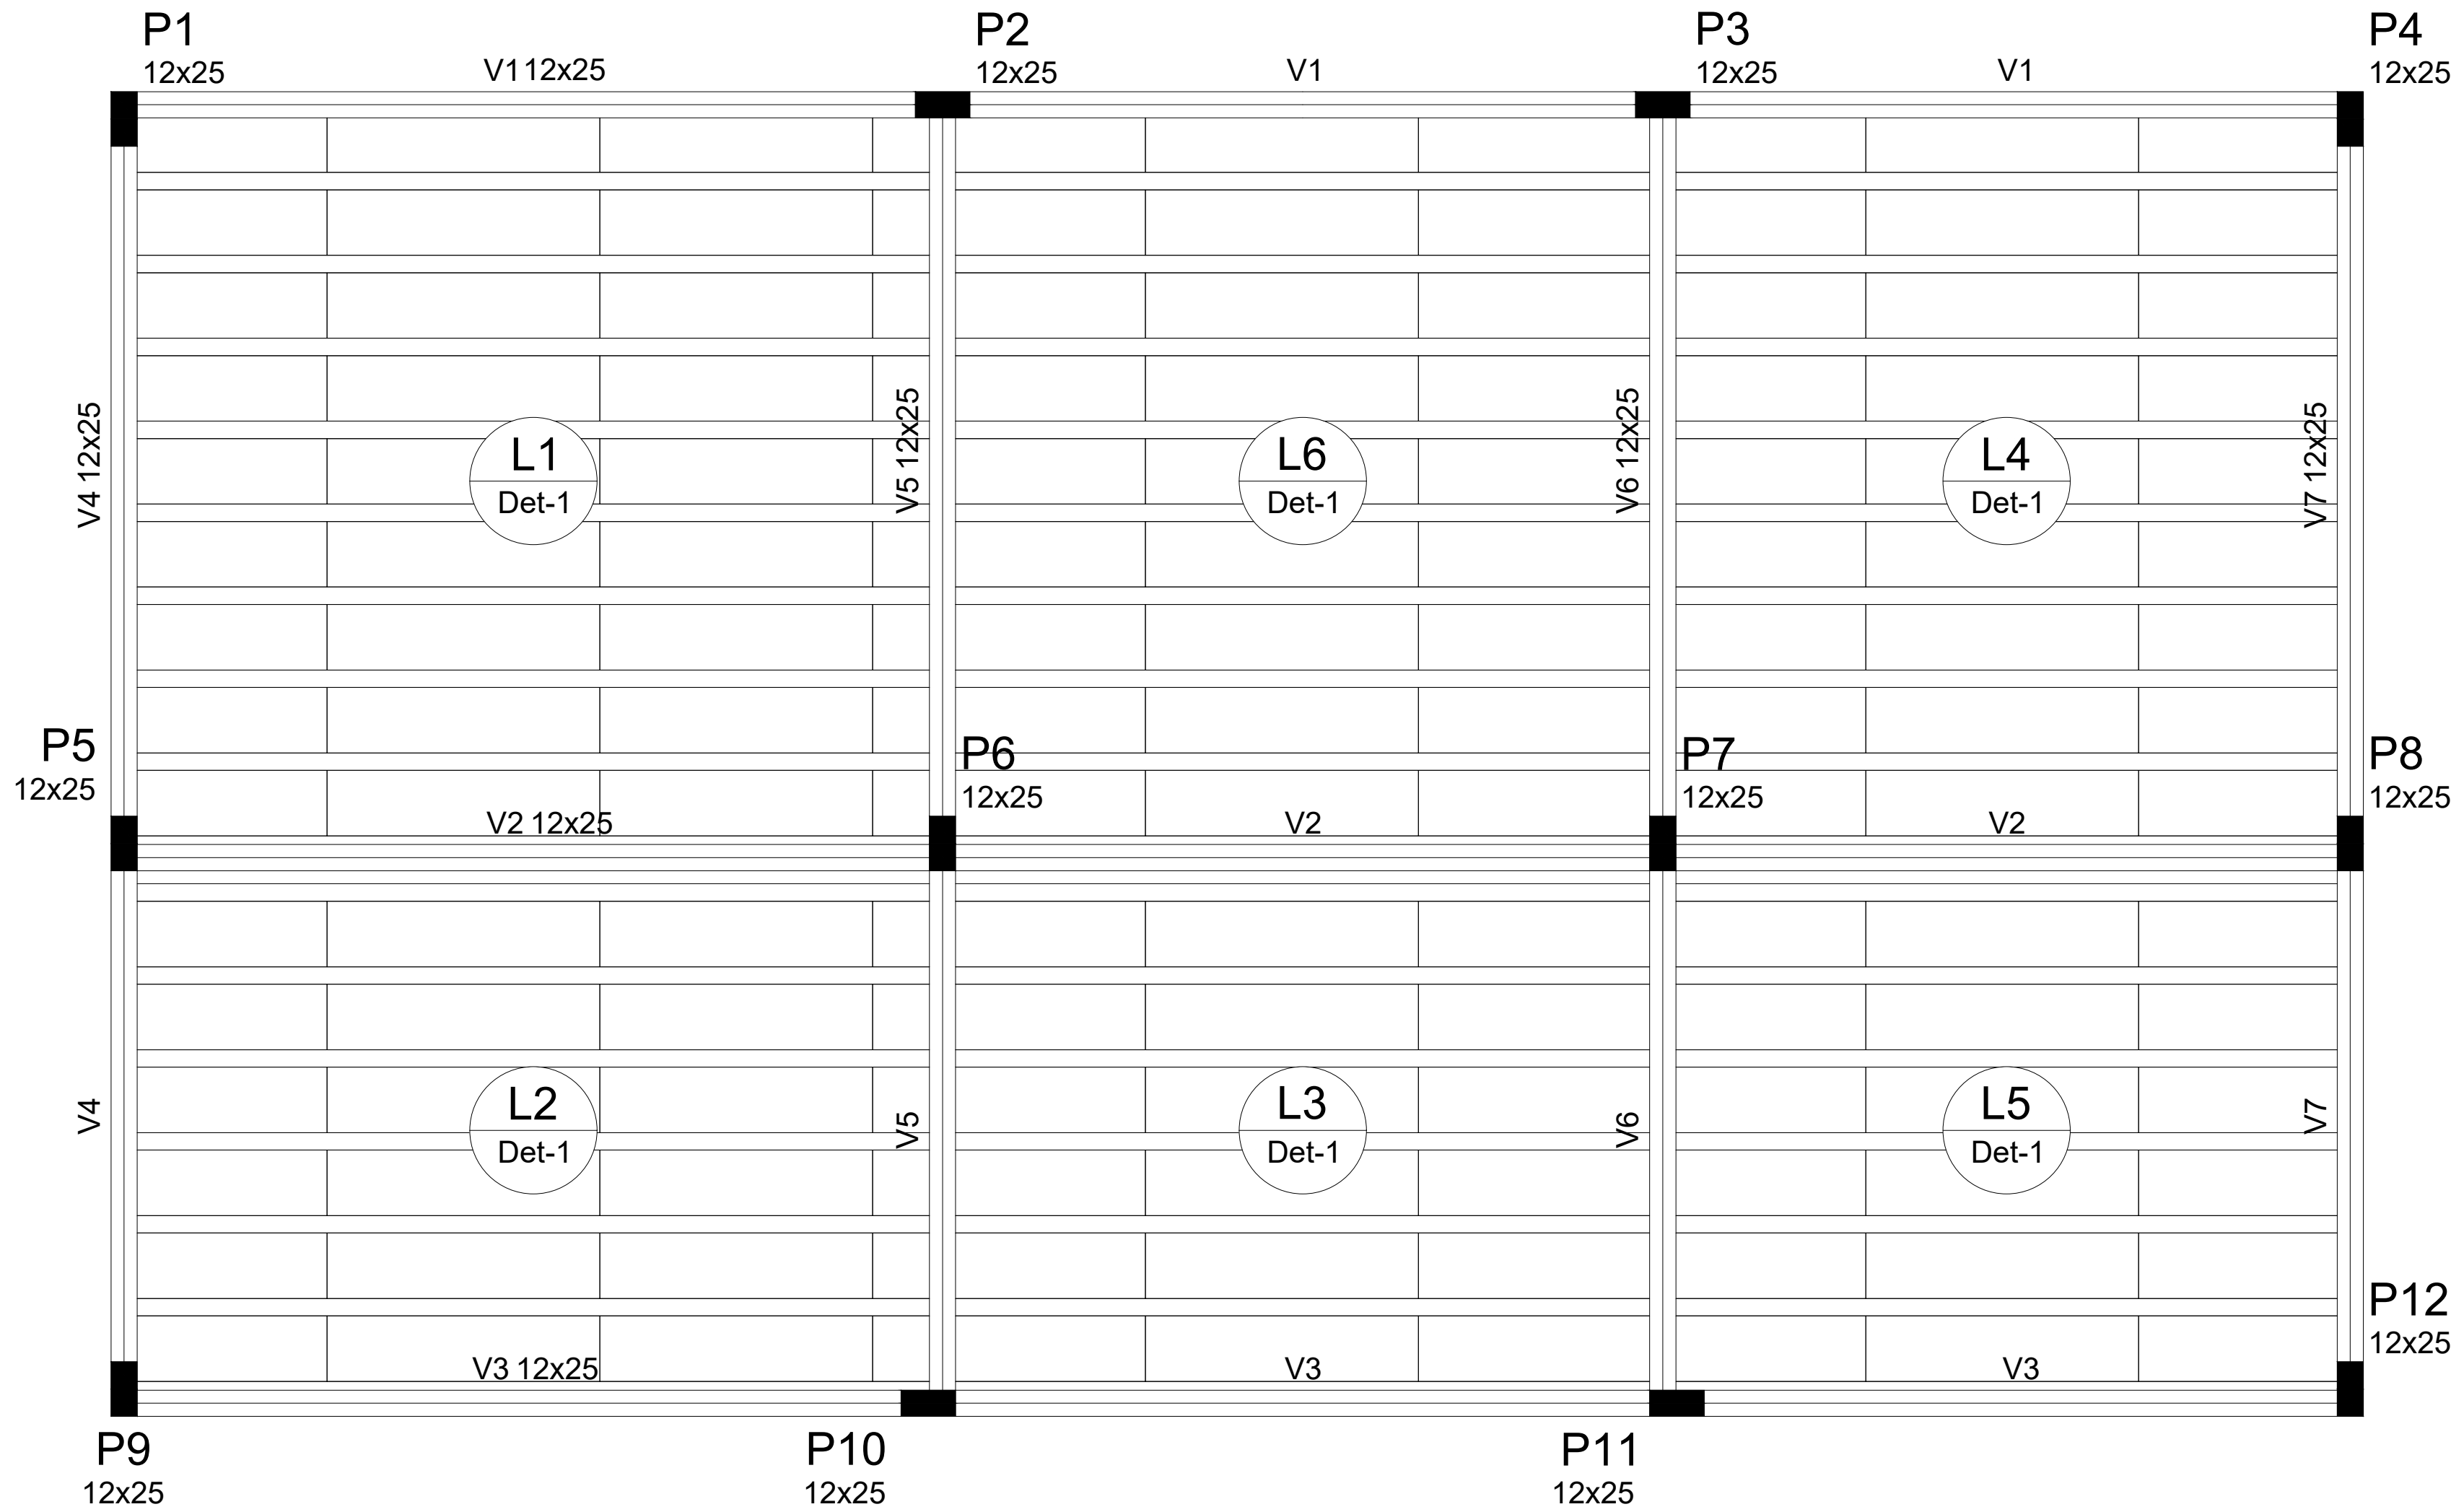


Forma do pavimento TERREO

escala 1:50

Legenda dos Pilares	
	Pilar que morre
	Pilar que passa
	Pilar que nasce
	Pilar com mudança de seção

Detalhe 1 (esc. 1:30)

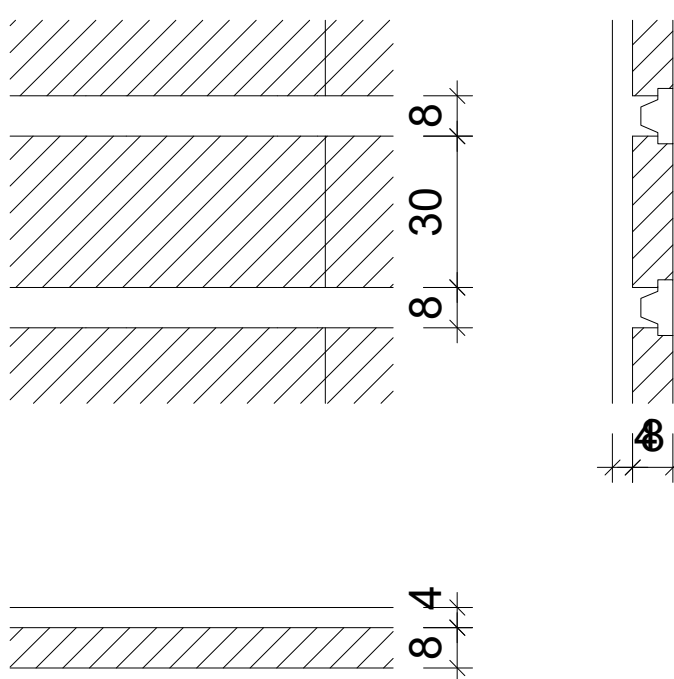

Blocos de enchimento						
Detalhe	Tipo	Nome	Dimensões(cm)			Quantidade
			hb	bx	by	
1	EPS Unidirecional	B8/30/125	8	30	125	150

Vigas			
Nome	Seção (cm)	Elevação (cm)	Nível (cm)
V1	12x25	0	300
V2	12x25	0	300
V3	12x25	0	300
V4	12x25	0	300
V5	12x25	0	300
V6	12x25	0	300
V7	12x25	0	300

Lajes						Sobrecarga (kgf/m²)		
Nome	Tipo	Dados			Peso próprio (kgf/m²)	Adicional	Acidental	Localizada
		Altura (cm)	Elevação (cm)	Nível (cm)				
L1	Pré-moldada	12	0	300	143	50	0	-
L2	Pré-moldada	12	0	300	143	50	0	-
L3	Pré-moldada	12	0	300	143	50	0	-
L4	Pré-moldada	12	0	300	143	50	0	-
L5	Pré-moldada	12	0	300	143	50	0	-
L6	Pré-moldada	12	0	300	143	300	0	-

Características dos materiais	
fck (kgf/cm²)	Ecs (kgf/cm²)
250	238000

Pilares			
Nome	Seção (cm)	Elevação (cm)	Nível (cm)
P1	12 x 25	0	300
P2	12 x 25	0	300
P3	12 x 25	0	300
P4	12 x 25	0	300
P5	12 x 25	0	300
P6	12 x 25	0	300
P7	12 x 25	0	300
P8	12 x 25	0	300
P9	12 x 25	0	300
P10	12 x 25	0	300
P11	12 x 25	0	300
P12	12 x 25	0	300

PROJETO ESTRUTURAL

UTC - USINA DE TRIAGEM E COMPOSTAGEM

PROPRIETÁRIO: PREFEITURA MUNICIPAL DE SÃO JOÃO DO PARAISO
CNPJ: 24.791.154/0001-07
ENDEREÇO DA OBRA: ESTRADA P/ BOA SORTE, COHAB, SÃO JOÃO DO PARAISO-MG

ENGENHEIRO: ROBERTO CÉSAR GOMES DE SOUSA
CREA-MG: 194.488/D

ÁREAS:
TERRENO: 2.578,00m²
ÁREA CONSTRUÍDA: 63,13m² + 15,18m²
TOTAL A CONSTRUIR: 78,31m²

CONTEÚDO: FORMA PAVIMENTO TERREO E TABELAS

FRANCHA: 04/05

TAXA OCUP.: 3,037% COEF. APRV.: 1,00 ESCALA: INDICADAS DATA: OUTUBRO/2022