


Legenda

- Área a ser pavimentada

- Rampa de Acessibilidade

Planta - Rua Ananias Bispo Caroba Sem Escala

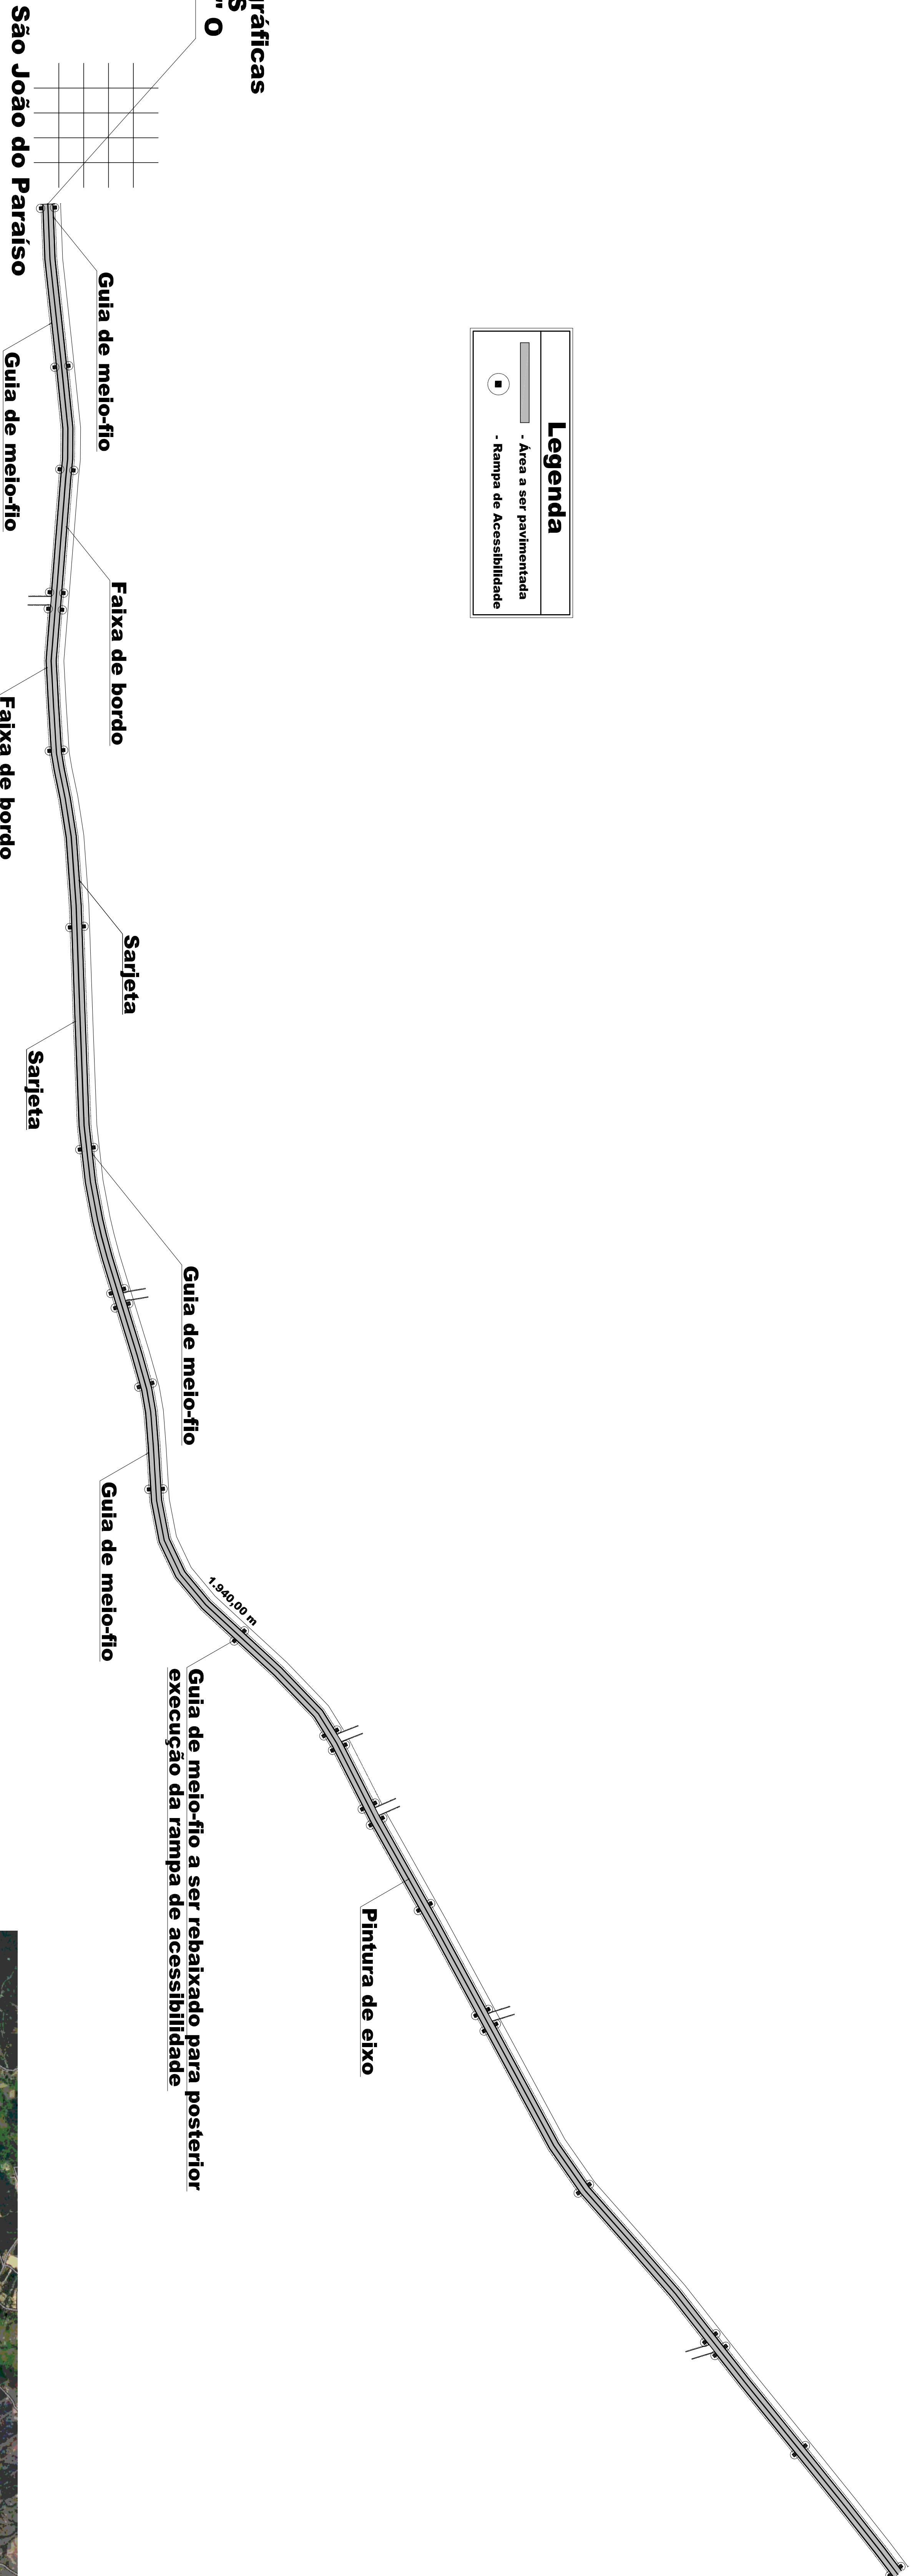


Coordenadas Geográficas
Lat.: 15°18'06,80" S
Long.: 42°00'56,98" O


Coordenadas Geográficas
Lat.: 15°17'10,07" S
Long.: 42°01'19,08" O

Quadro de Quantitativos					
Pavimentação Asfáltica em PMF			Meio-Fio		
Logradouro	Comprimento (m)	Largura com Sarjetas (m)	Área com Sarjetas (m²)	Área sem Sarjetas (m²)	Comprimento (m)
Rua Ananias Bispo Caroba	1.940,00	7,00	13.580,00	12.416,00	13.580,00
Total			13.580,00	12.416,00	13.580,00



Observação:
Será rebaixado o meio-fio nos cruzamentos para posterior execução da rampa de acessibilidade.

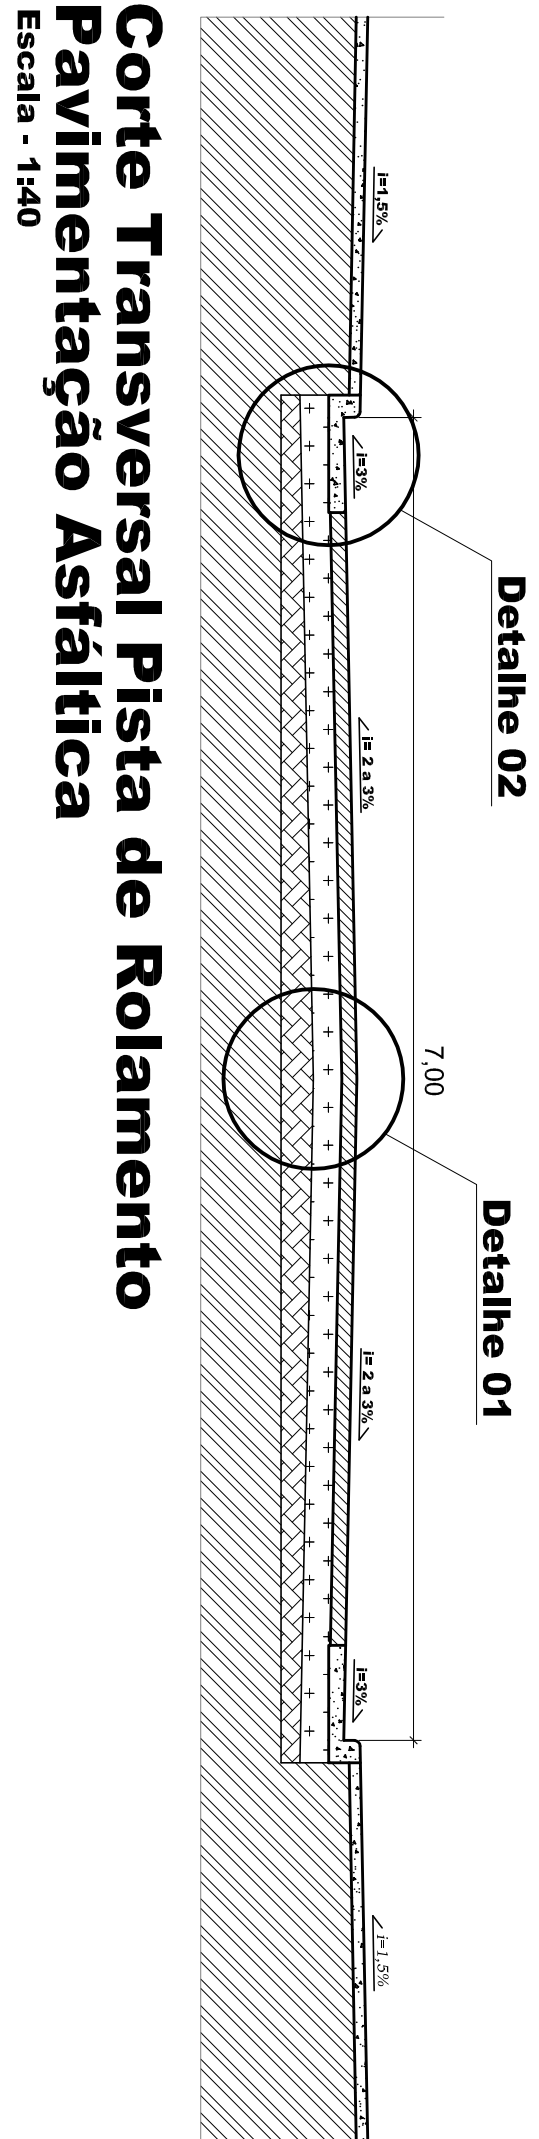

Detalhe 01 - Corte Camadas Pavimentação Asfáltica
Escala - 1:20

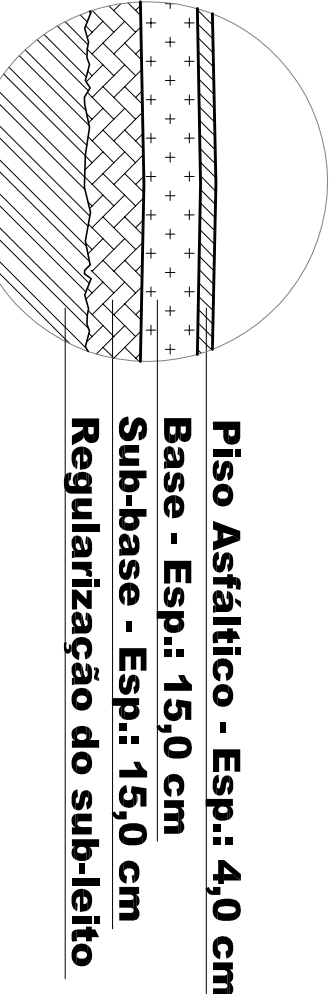

Detalhe 02 - Meio-Fio e Sarjeta Pavimentação Asfáltica
Escala - 1:20

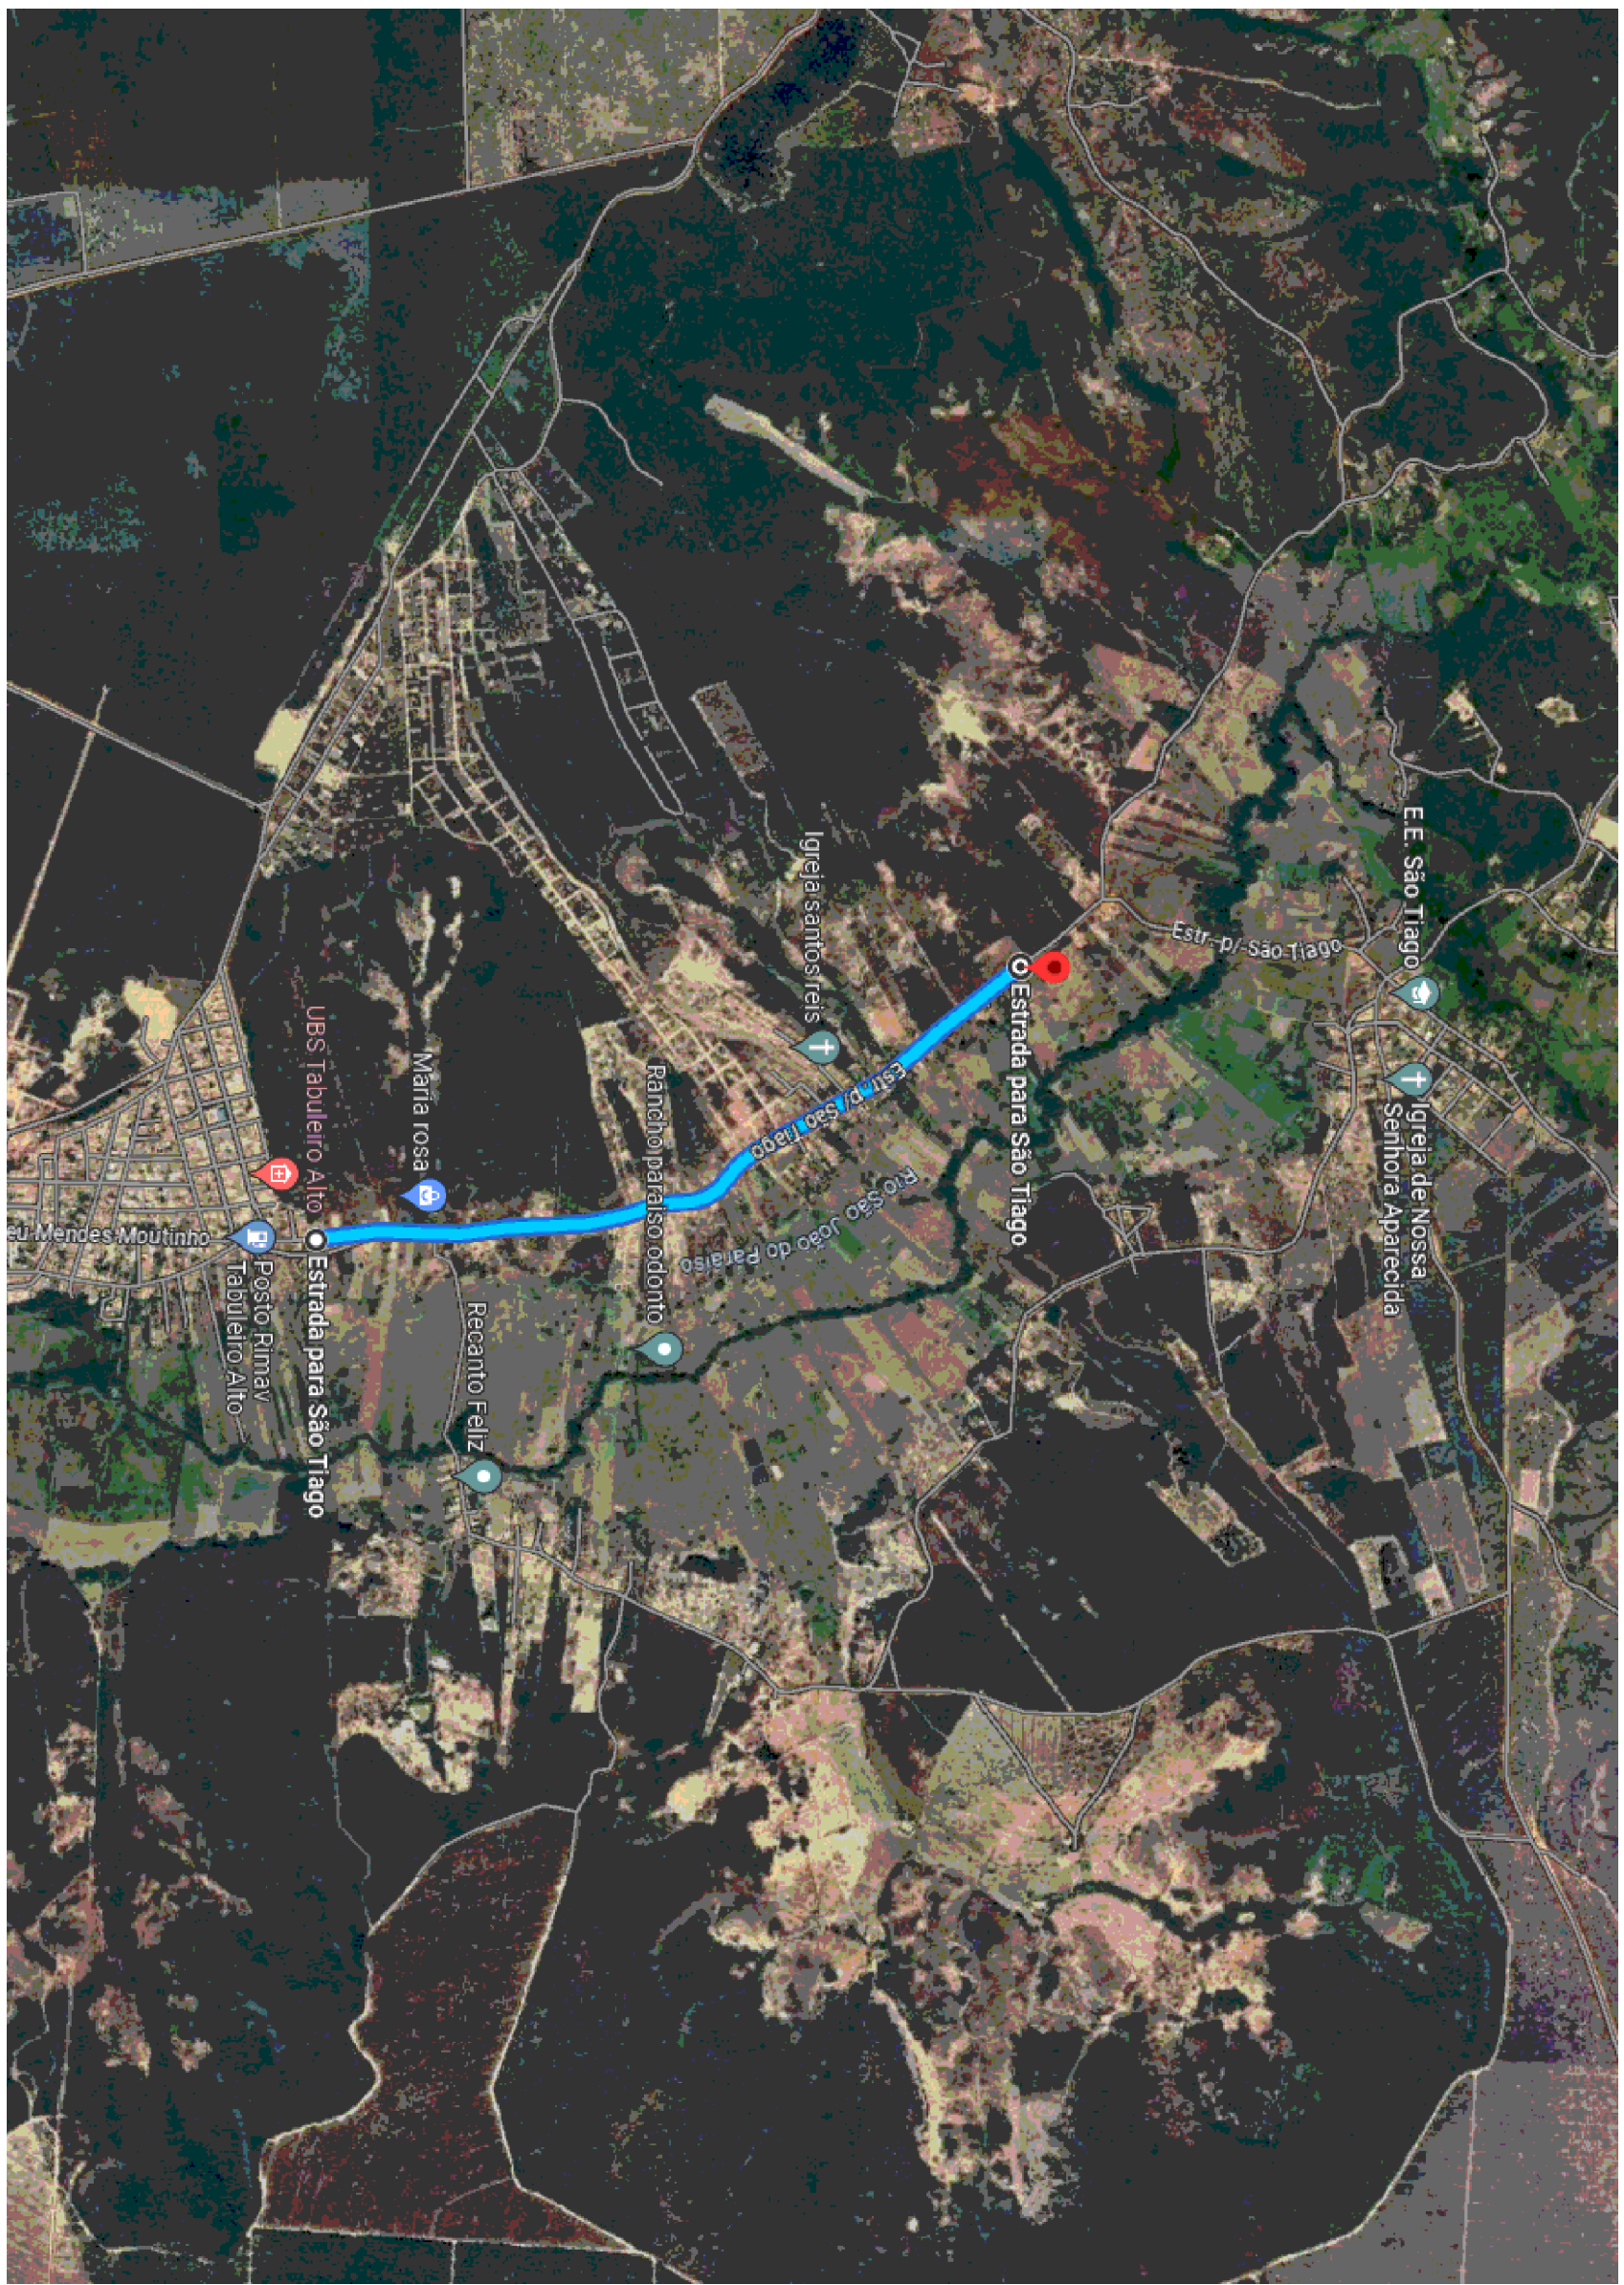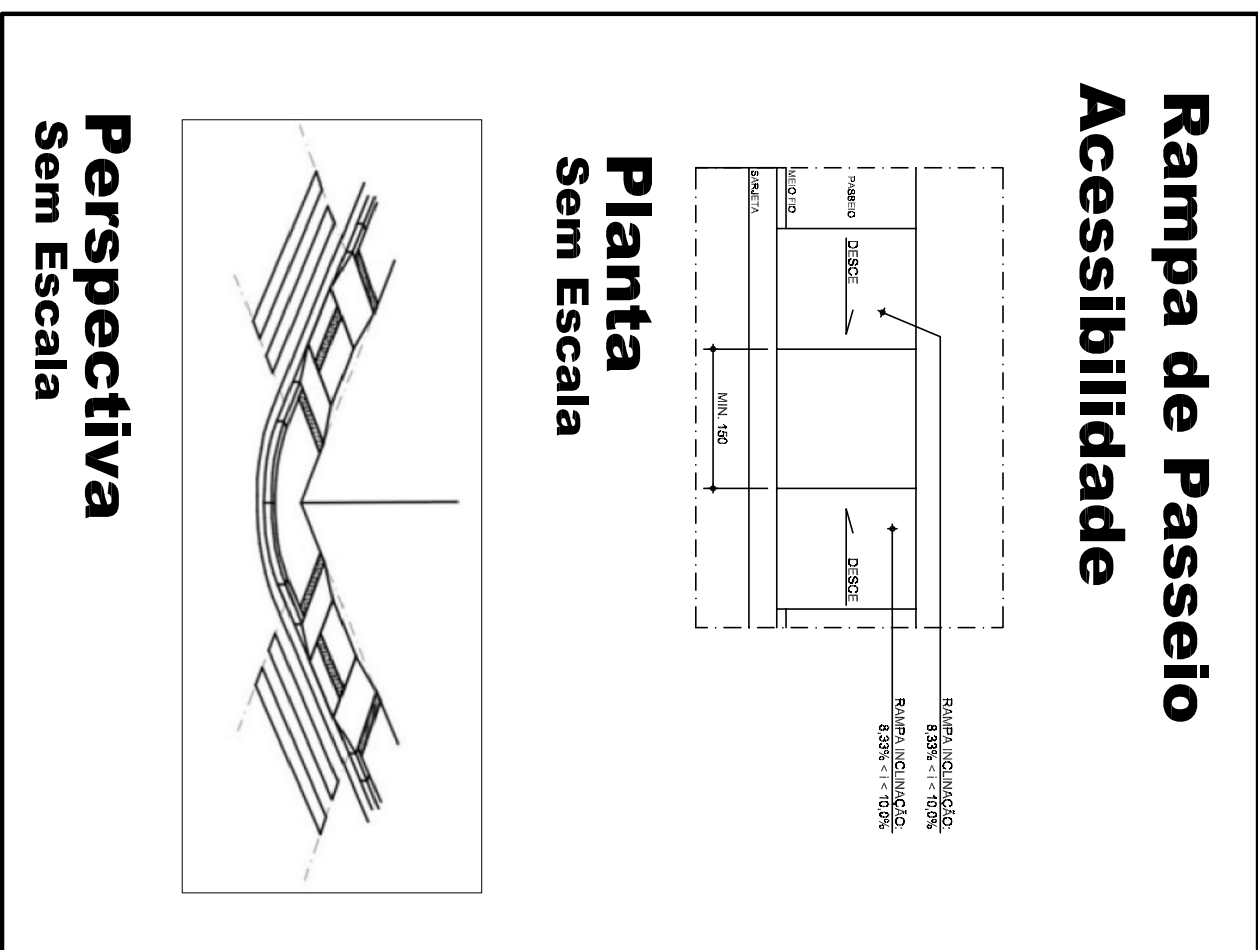

Croqui de Localização

Para Uso da Prefeitura				Para Uso do Requerente			
Assinatura				Projeto			
Representante Técnico				Projeto			
Gerardo Sarmento de Sena Junior				Prefeitura Municipal de São João do Paraíso			
