


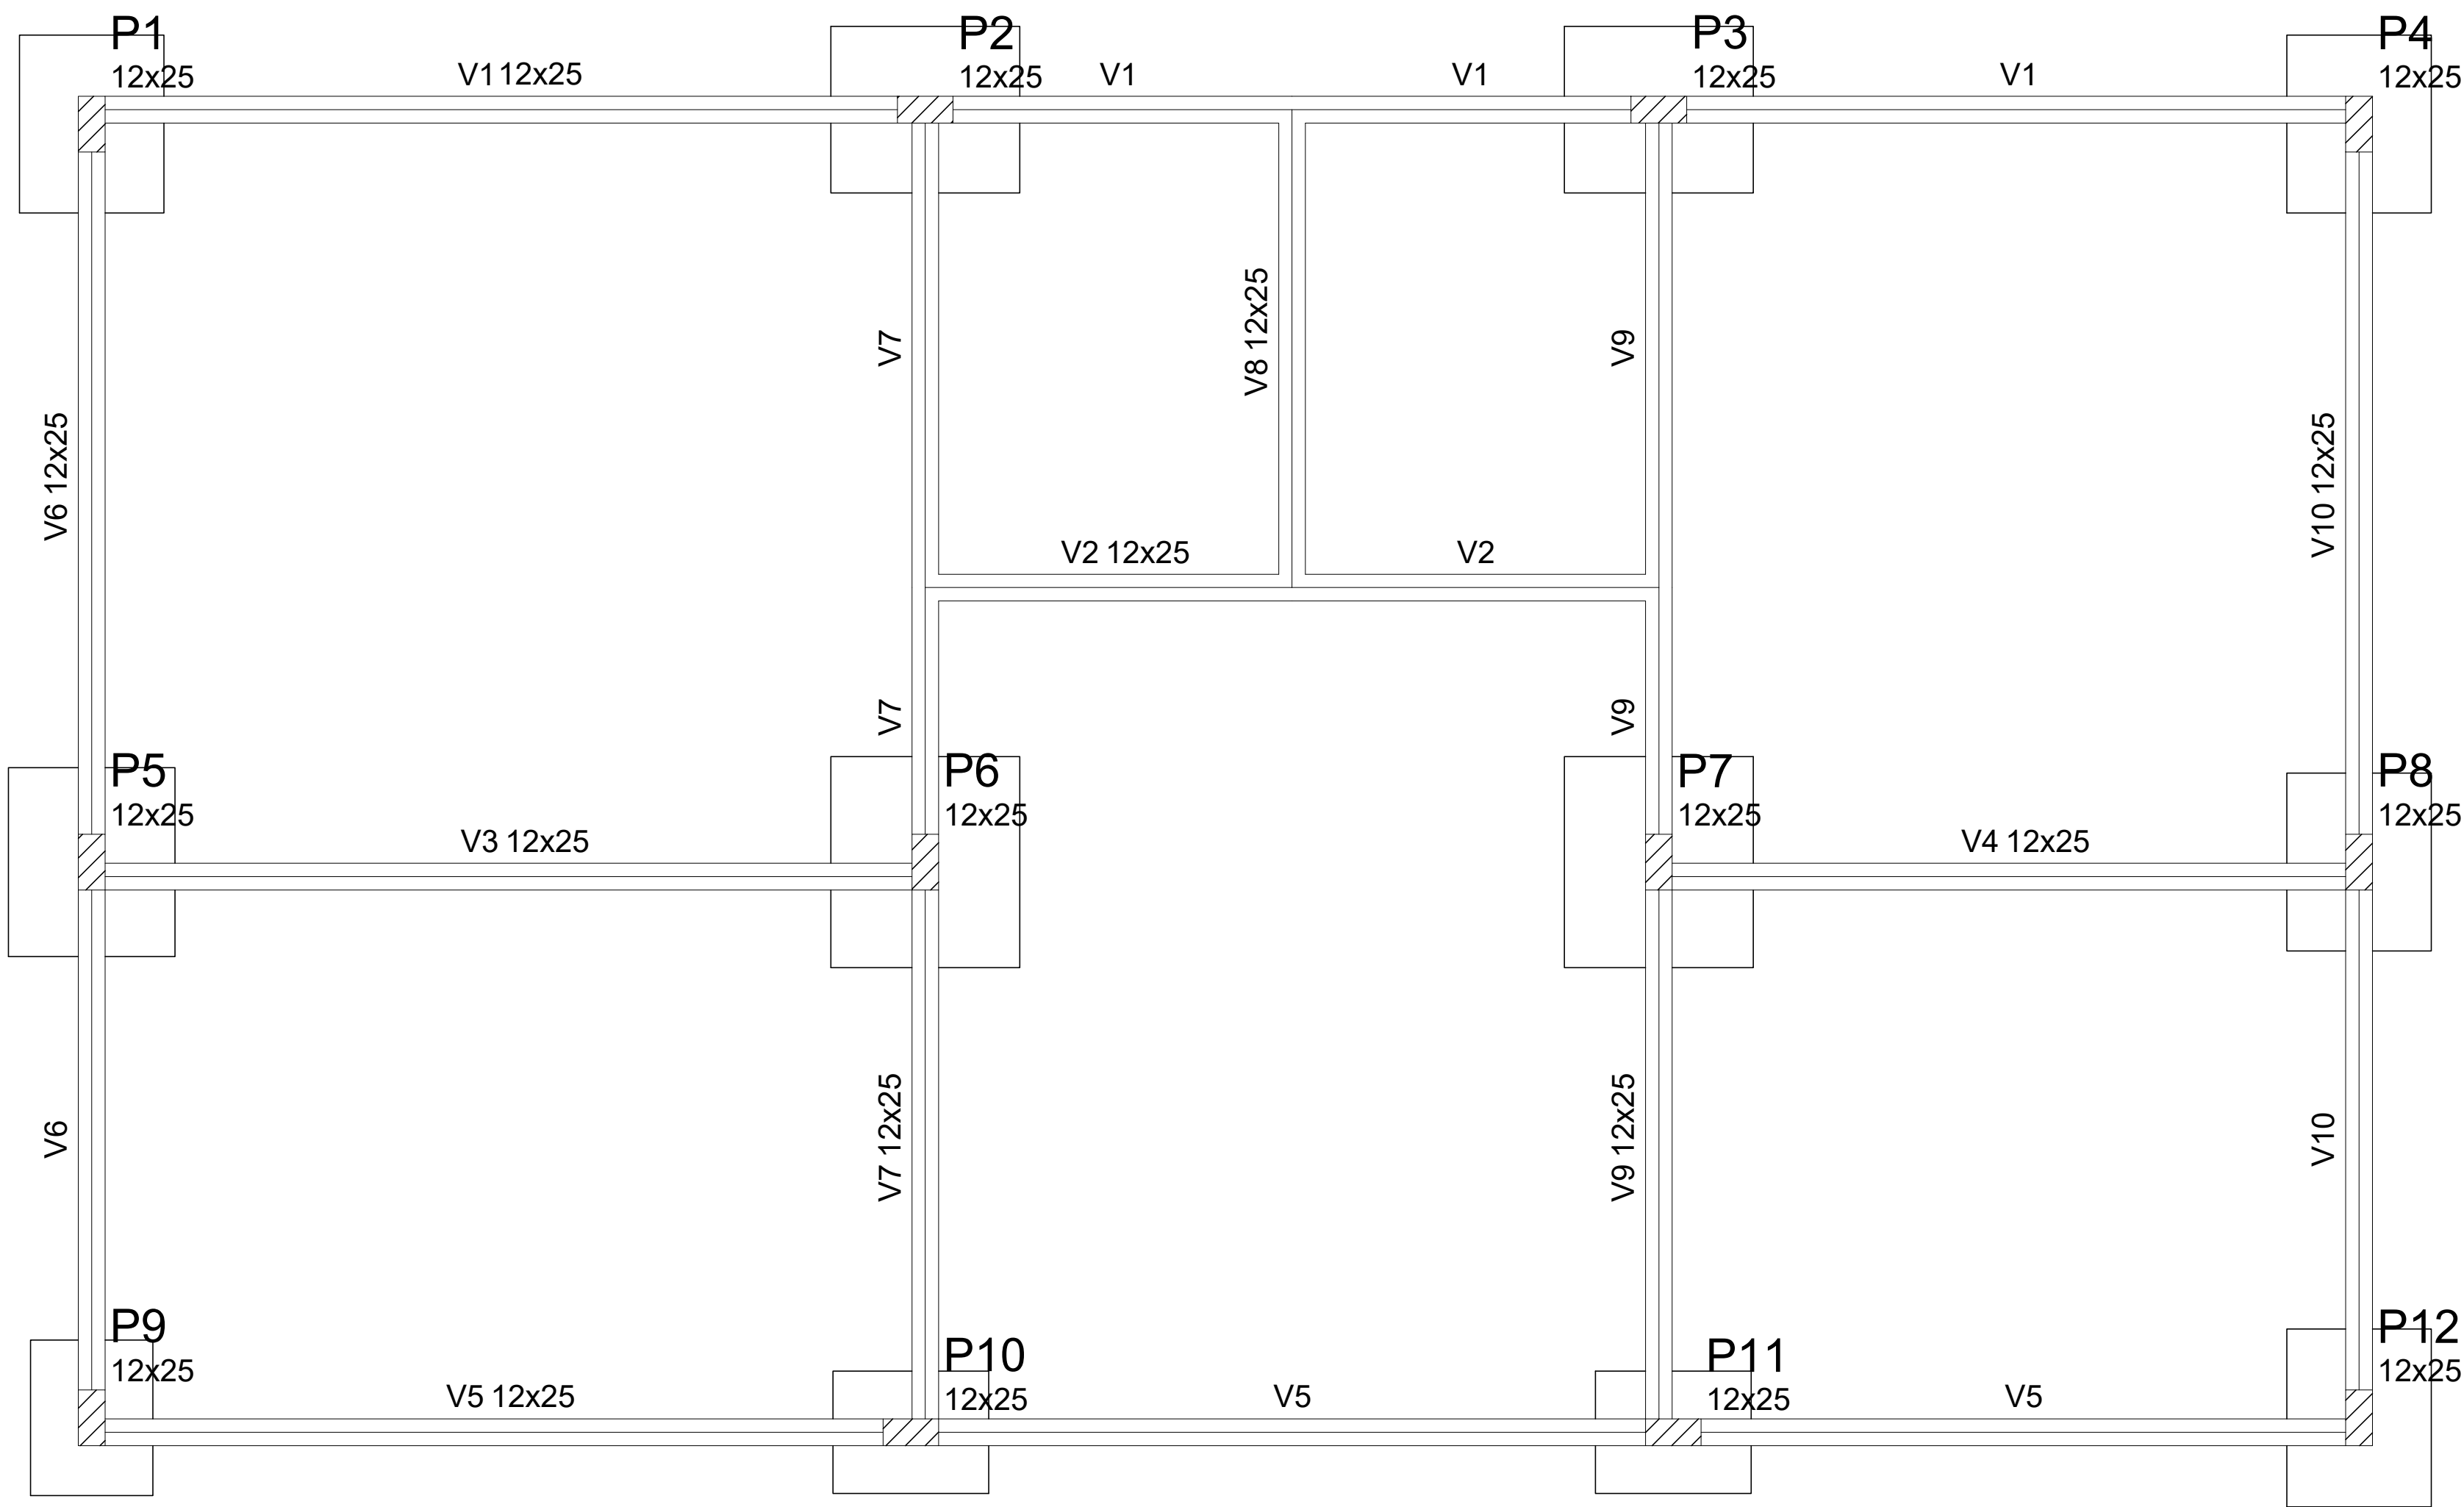

Forma do pavimento BALDRAME

escala 1:50

| Vigas |            |               |            |
|-------|------------|---------------|------------|
| Nome  | Seção (cm) | Elevação (cm) | Nível (cm) |
| V1    | 12x25      | 0             | 0          |
| V2    | 12x25      | 0             | 0          |
| V3    | 12x25      | 0             | 0          |
| V4    | 12x25      | 0             | 0          |
| V5    | 12x25      | 0             | 0          |
| V6    | 12x25      | 0             | 0          |
| V7    | 12x25      | 0             | 0          |
| V8    | 12x25      | 0             | 0          |
| V9    | 12x25      | 0             | 0          |
| V10   | 12x25      | 0             | 0          |

| Características dos materiais |               |
|-------------------------------|---------------|
| fck (kgf/cm²)                 | Ecs (kgf/cm²) |
| 250                           | 238000        |

| Pilares |            |               |            |
|---------|------------|---------------|------------|
| Nome    | Seção (cm) | Elevação (cm) | Nível (cm) |
| P1      | 12 x 25    | 0             | 0          |
| P2      | 12 x 25    | 0             | 0          |
| P3      | 12 x 25    | 0             | 0          |
| P4      | 12 x 25    | 0             | 0          |
| P5      | 12 x 25    | 0             | 0          |
| P6      | 12 x 25    | 0             | 0          |
| P7      | 12 x 25    | 0             | 0          |
| P8      | 12 x 25    | 0             | 0          |
| P9      | 12 x 25    | 0             | 0          |
| P10     | 12 x 25    | 0             | 0          |
| P11     | 12 x 25    | 0             | 0          |
| P12     | 12 x 25    | 0             | 0          |

| Legenda dos Pilares |                            |
|---------------------|----------------------------|
| <div></div>         | Pilar que morre            |
| <div></div>         | Pilar que passa            |
| <div></div>         | Pilar que nasce            |
| <div></div>         | Pilar com mudança de seção |

PROJETO ESTRUTURAL

UTC - USINA DE TRIAGEM E COMPOSTAGEM

PROPRIETÁRIO:

PREFEITURA MUNICIPAL DE SÃO JOÃO DO PARAISO  
CNPJ: 24.791.154/0001-07

ENDEREÇO DA OBRA:ESTRADA P/ BOA SORTE , COHAB, SÃO JOÃO DO PARAISO-MG

ENGENHEIRO:

ROBERTO CÉSAR GOMES DE SOUSA  
CREA-MG: 194.488/D

ÁREAS:

TERRENO: 2,578,00m²  
ÁREA CONSTRUÍDA:63,13m²+15,18m²

TOTAL A CONSTRUIR: 78,31m²

CONTEÚDO:

FORMA BALDRAME E TABELAS

FRANCHA:

03/05

TAXA OCUP.:

3,037%

COEF. APRV.:

1,00

ESCALA:

INDICADAS

DATA:

OUTUBRO/2022