



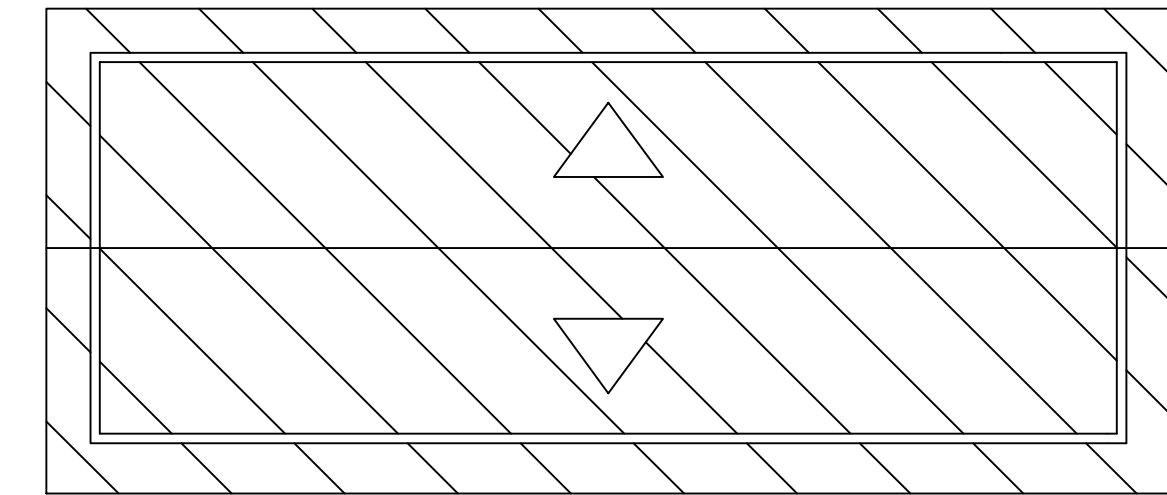


DIAGRAMA DE COBERTURA
AREA DE AMPLIAÇÃO DE SALAS
ESCALA: 1:250

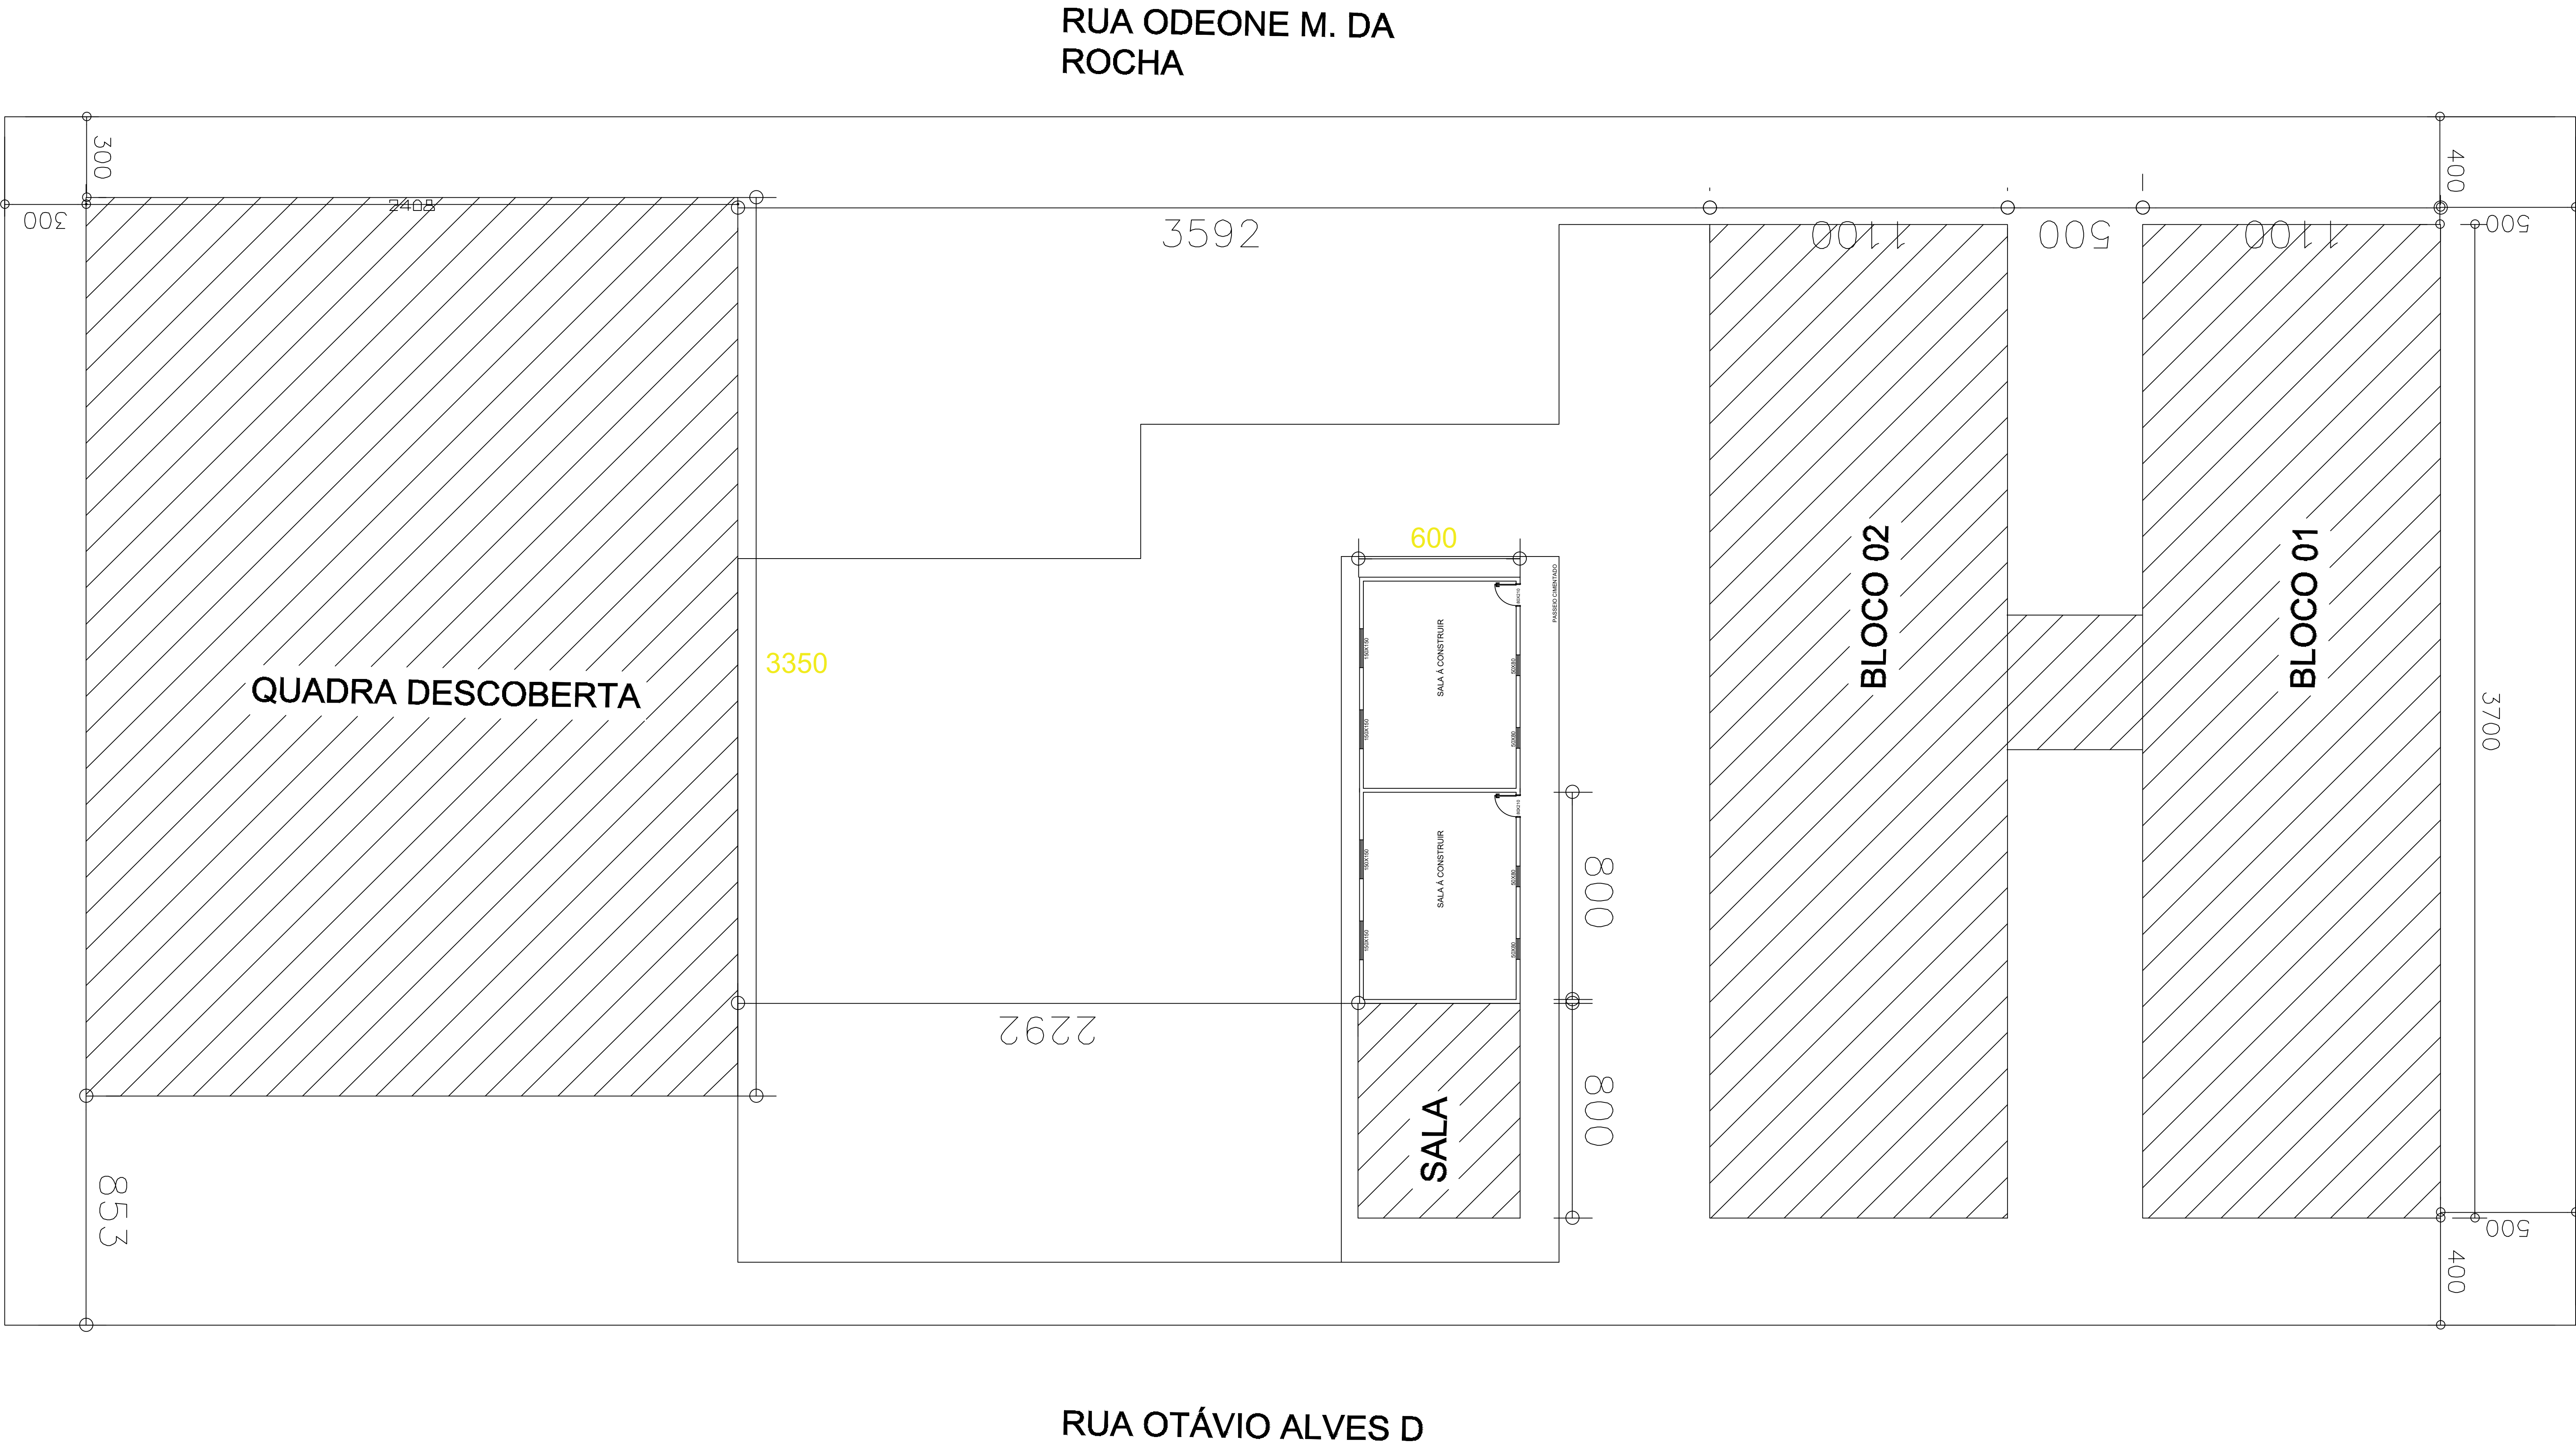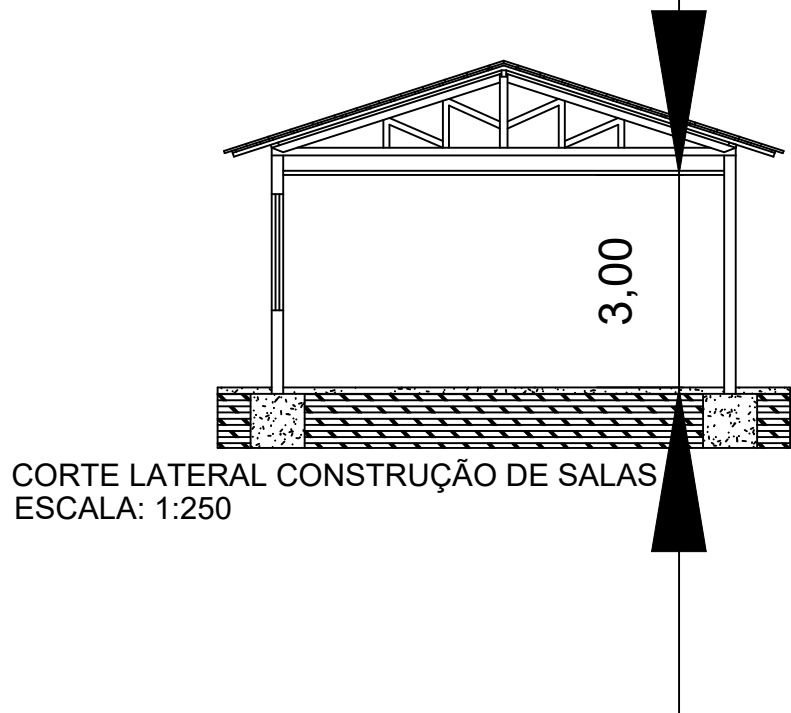

CORTE LATERAL CONSTRUÇÃO DE SALAS
ESCALA: 1:250

PLANTA DE LOCALIZAÇÃO
ESCALA - 1/250

PREFEITURA MUNICIPAL DE SÃO JOÃO DO PARAISO				
LOCALIZAÇÃO: 15°18'53.2"S 42°01'32.1"W				
ESCOLA: ESCOLA DIVANE ROCHA DE SÁ		Município: SÃO JOÃO DO PARAISO		
REGIONAL: SRE-MONTES CLAROS		DATA: 31/08/2023		PRANCHA: 01/01
PROJETO: LOCALIZAÇÃO LOCAÇÃO DE SALAS NOVAS		ENGENHEIRO RESPONSÁVEL PAULO VITOR CORREA		